


Plangebied

bg

Begrechtelijke uitspraak Lentemorgen 122

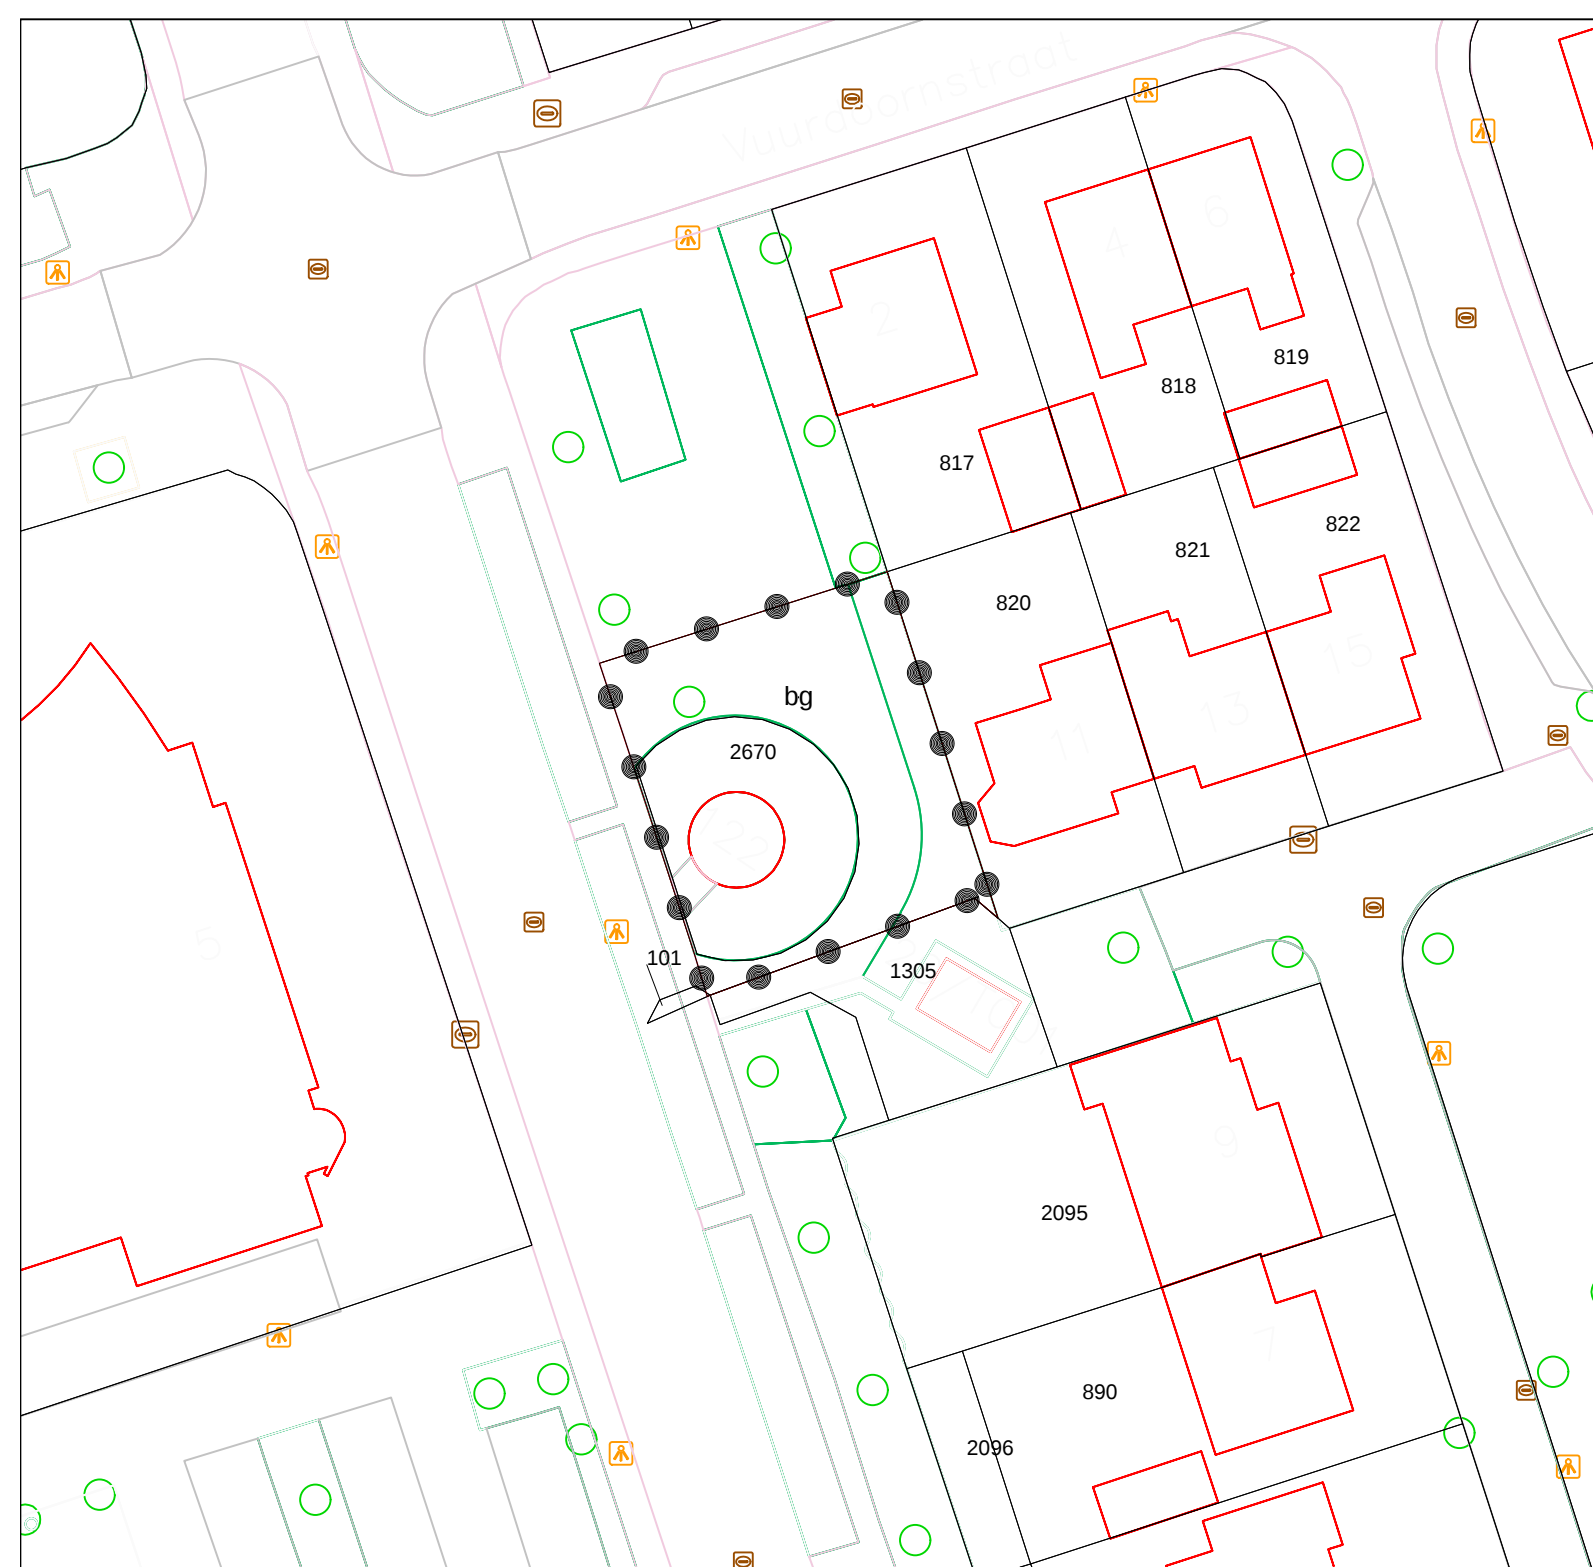

 GEMEENTE ZEVENAAR	Getekend : AS		
Project: Gemeente Zevenaar	Datum:	Nr:	Par:
	↓ Wijzigingen ↓		
Onderdeel: Gerechtelijke uitspraak Lentemorgen 122 Zevenaar	Gezien :		
	Datum : 24-11-2020		
	Schaal : 1:500		
	Bestek Nr :		
	Aantal Bl :		
	Tek.Nr :		
	NL\IMRO.0299.PV\LENTMORG122-GU01		