


Plangebied

bg

Gerechtelijke uitspraak RvS Lentemorgen 122

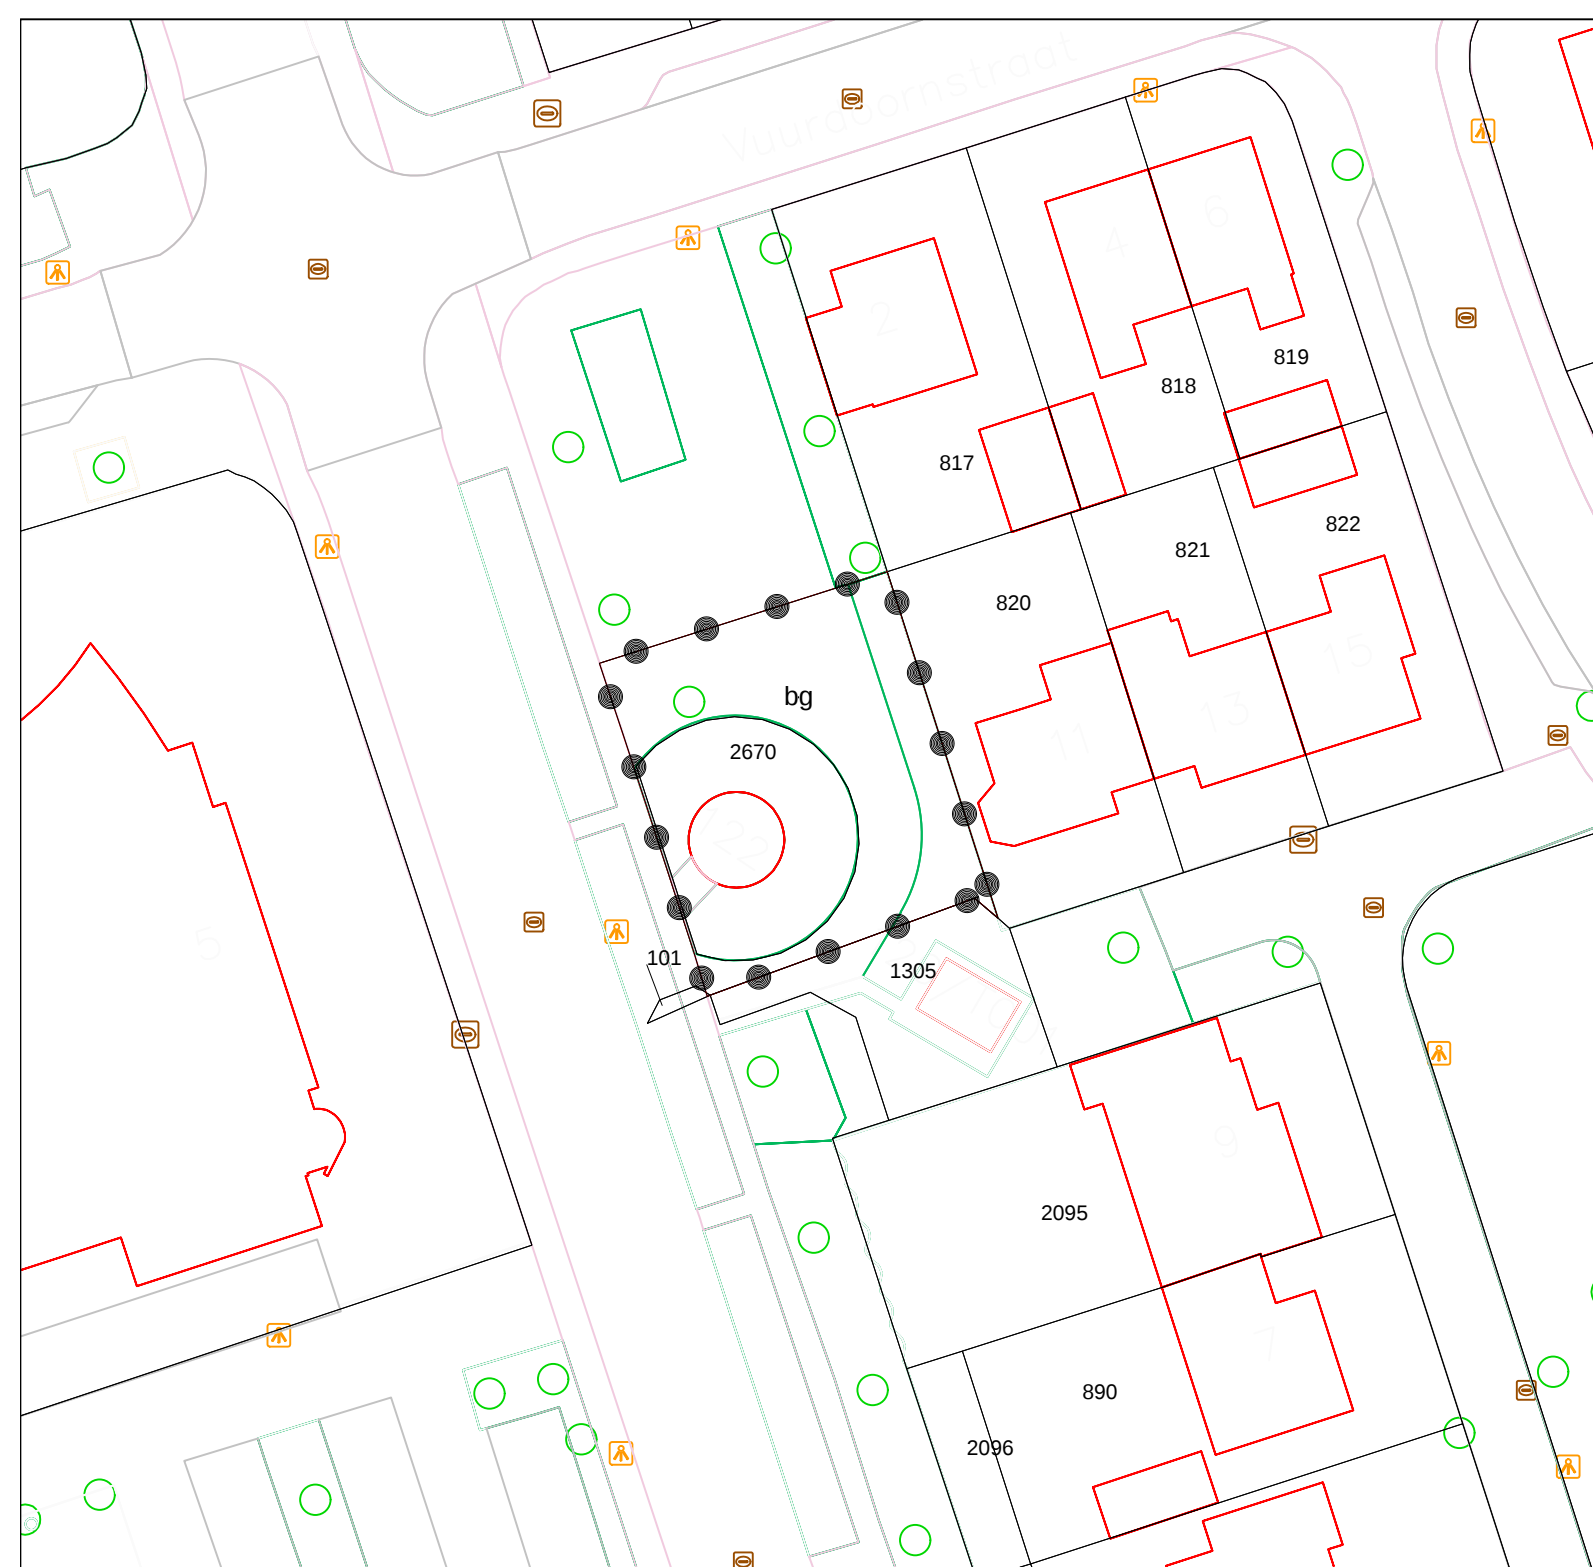

 GEMEENTE ZEVENAAR	Getekend : AS		
	Datum:	Nr:	Par:
Project: Gemeente Zevenaar	↓ Wijzigingen ↓		
	Gezien :		
Onderdeel: Gerechtelijke uitspraak RvS Lentemorgen 122 Zevenaar	Datum : 22-12-2021		
	Schaal : 1:500		
	Bestek Nr :		
	Aantal Bl :		
	Tek.Nr :		
	NL\IMRO.0299.PV\LLENTEMORG122-GU02		