
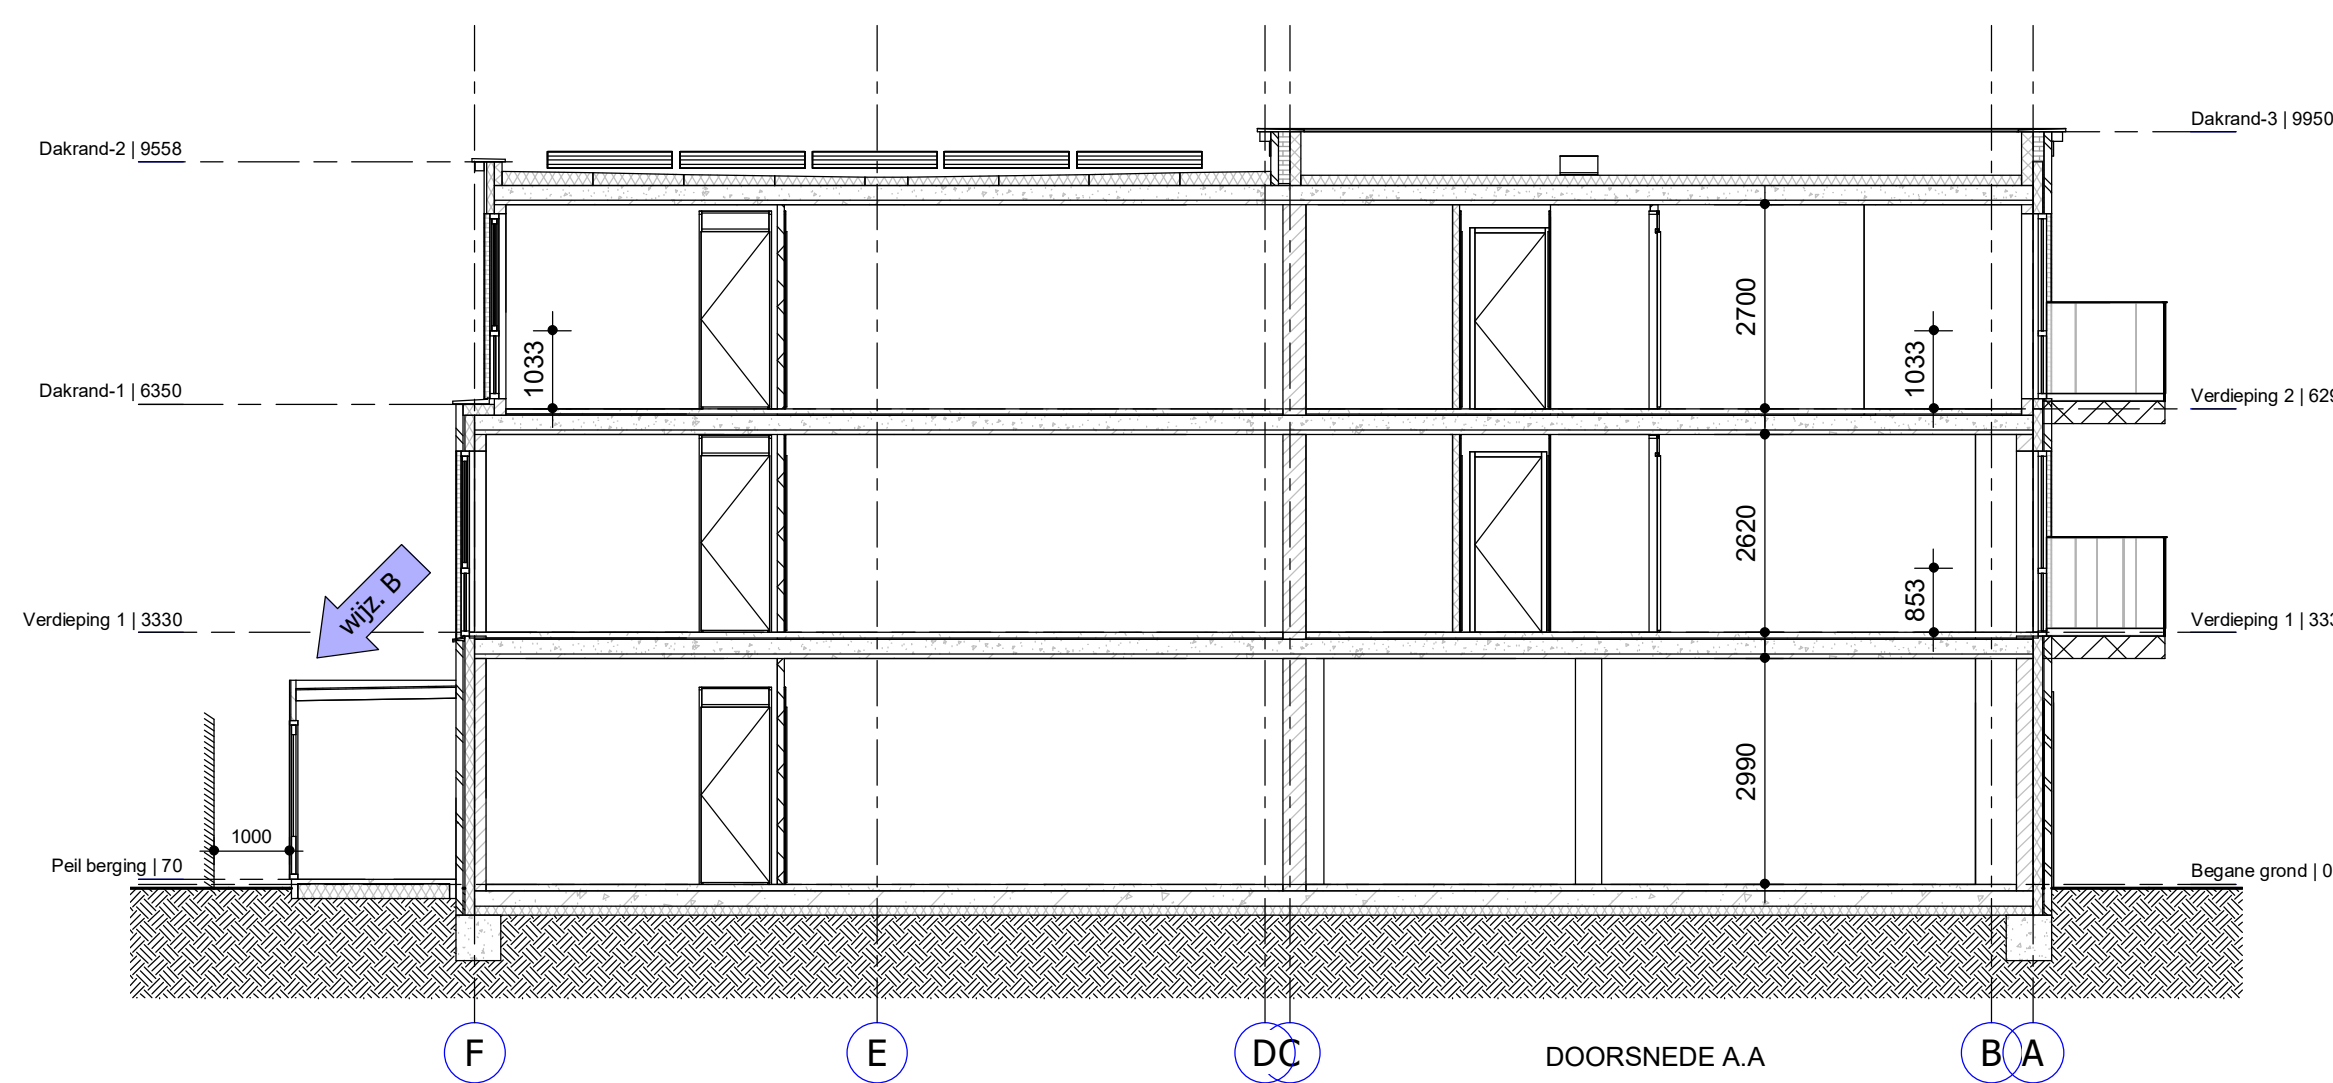
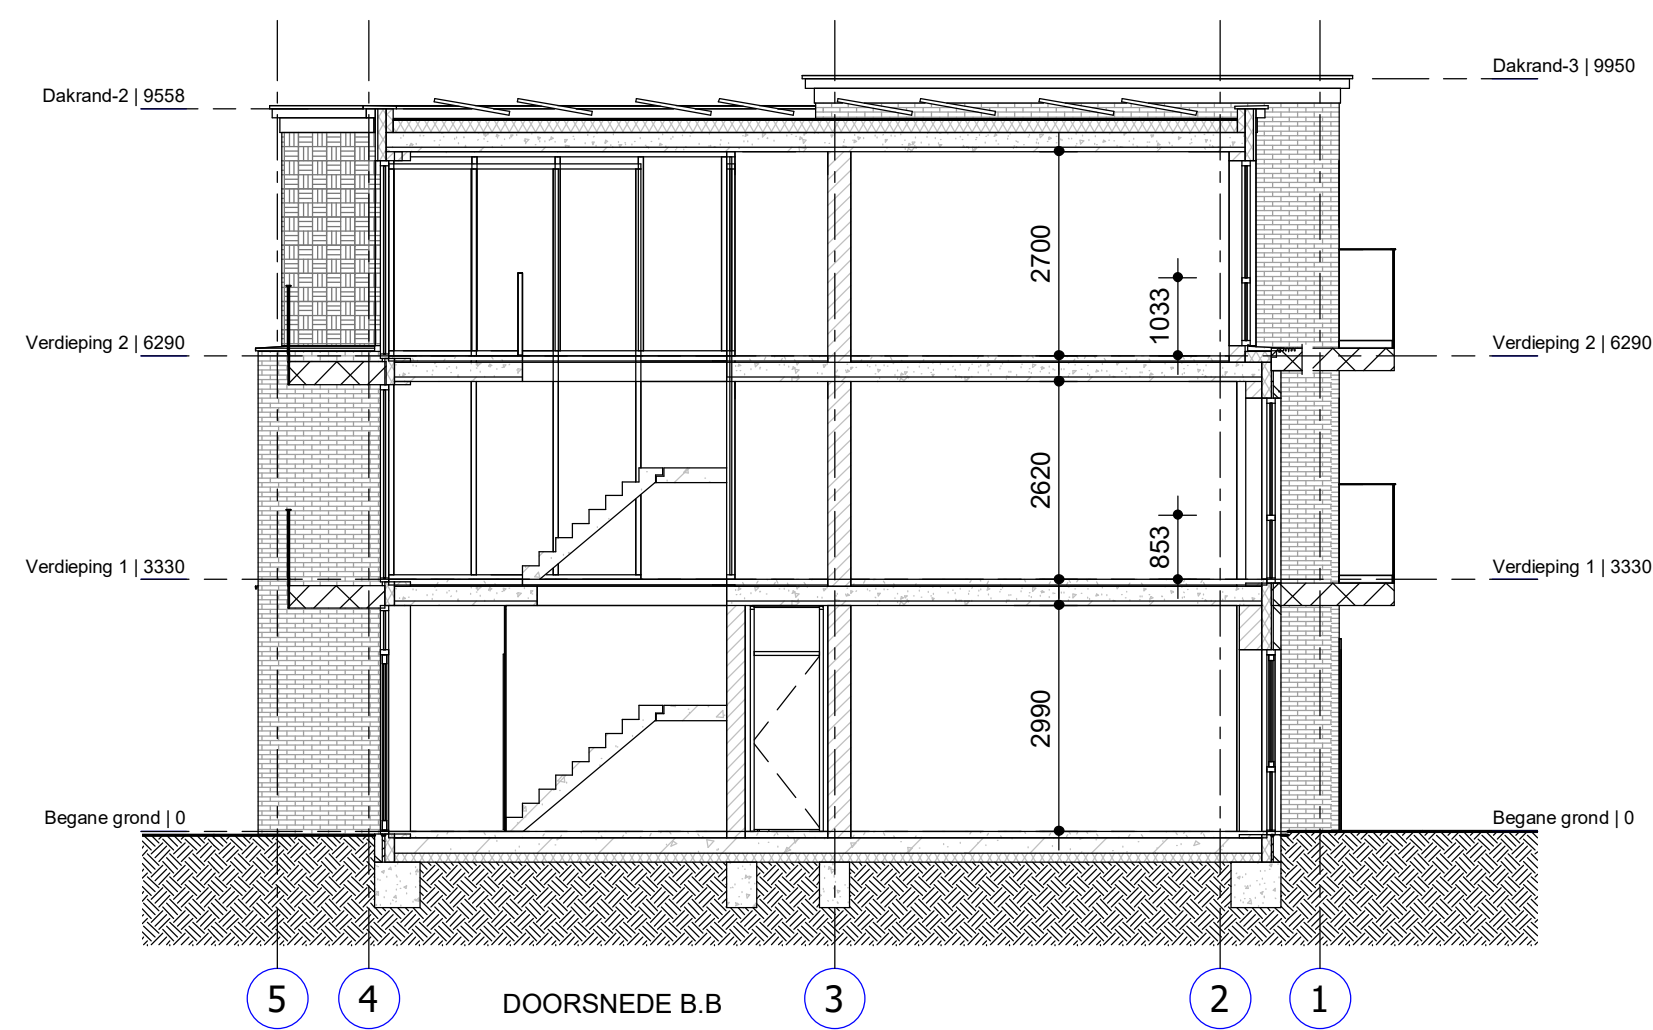
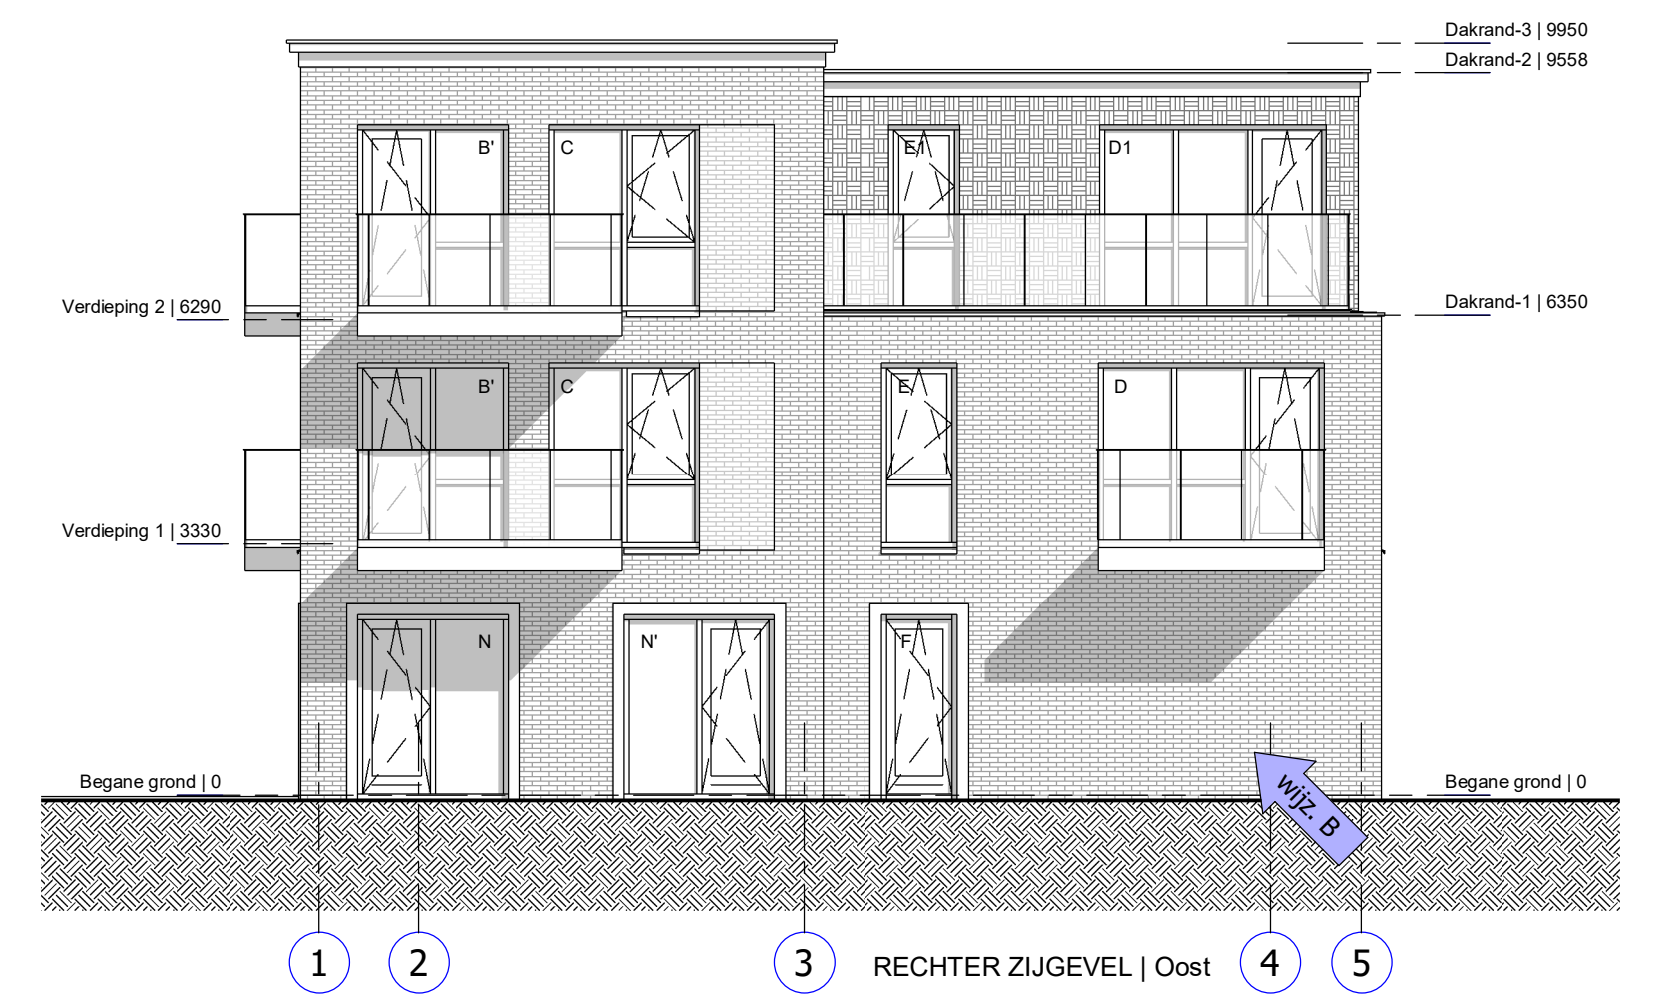
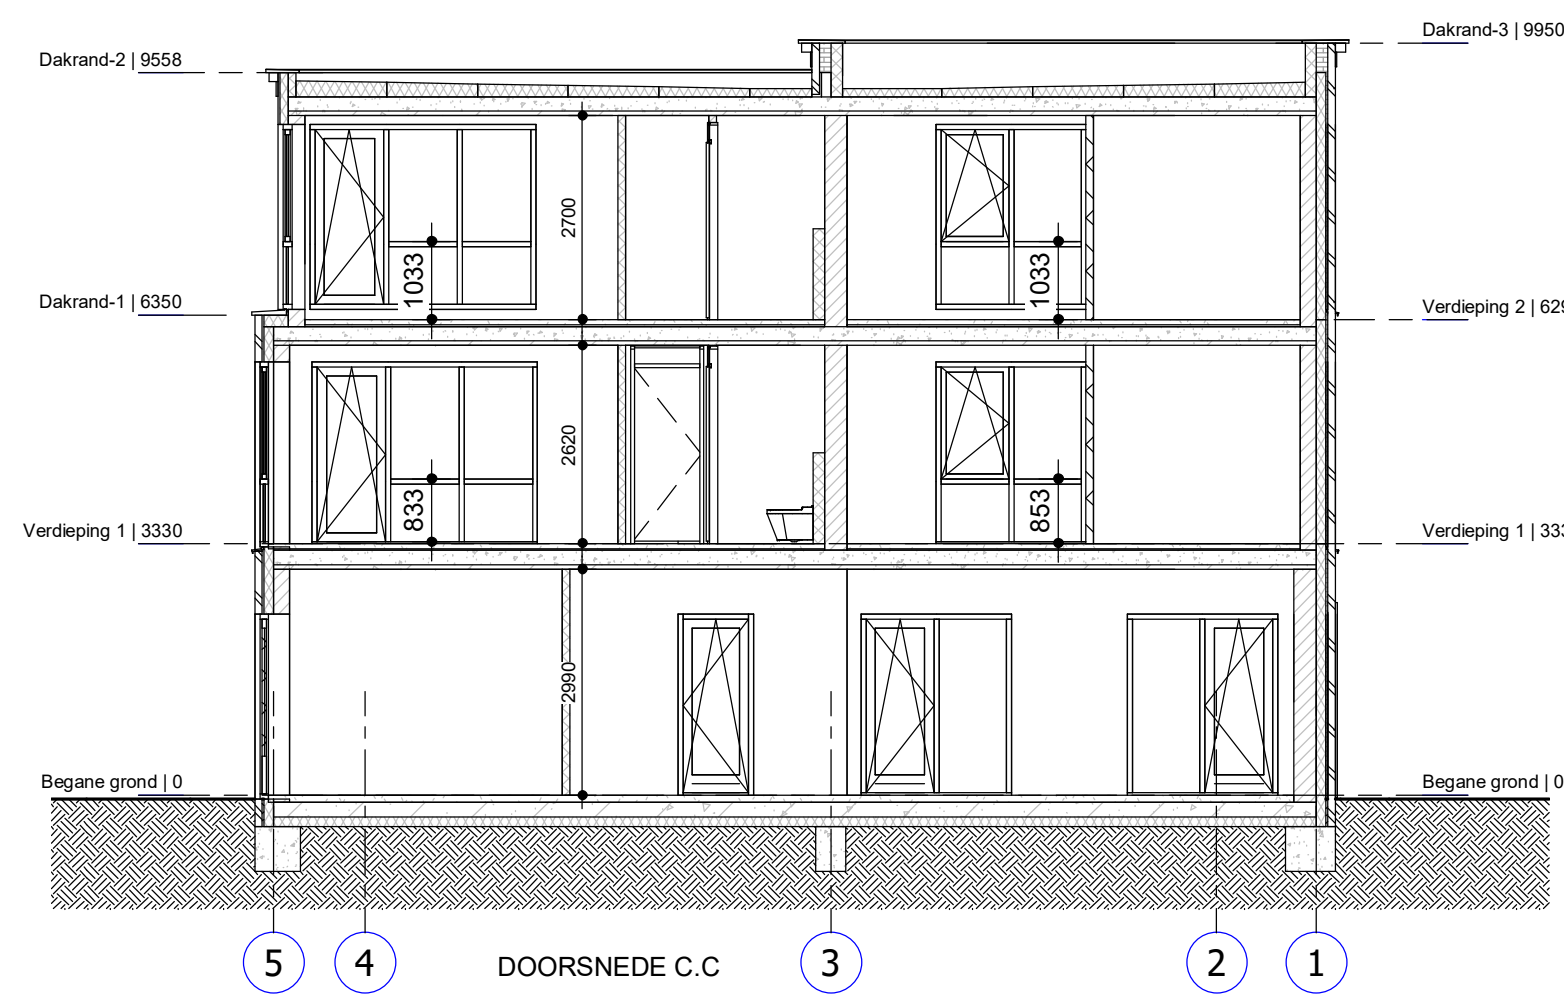
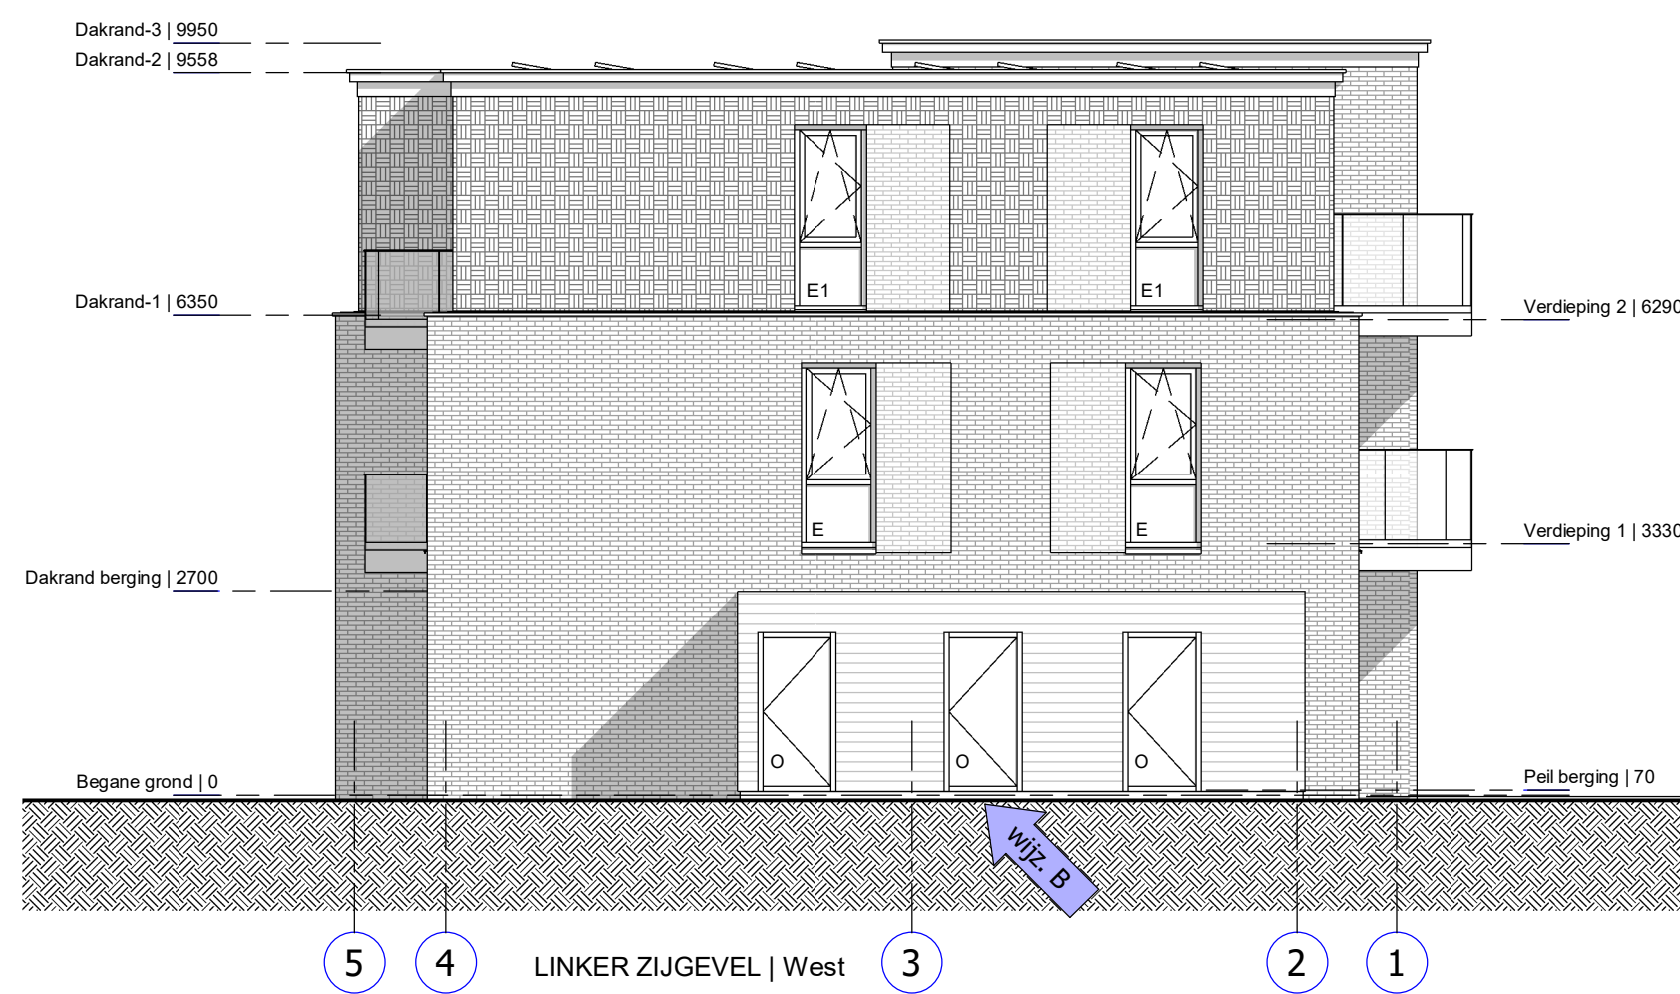


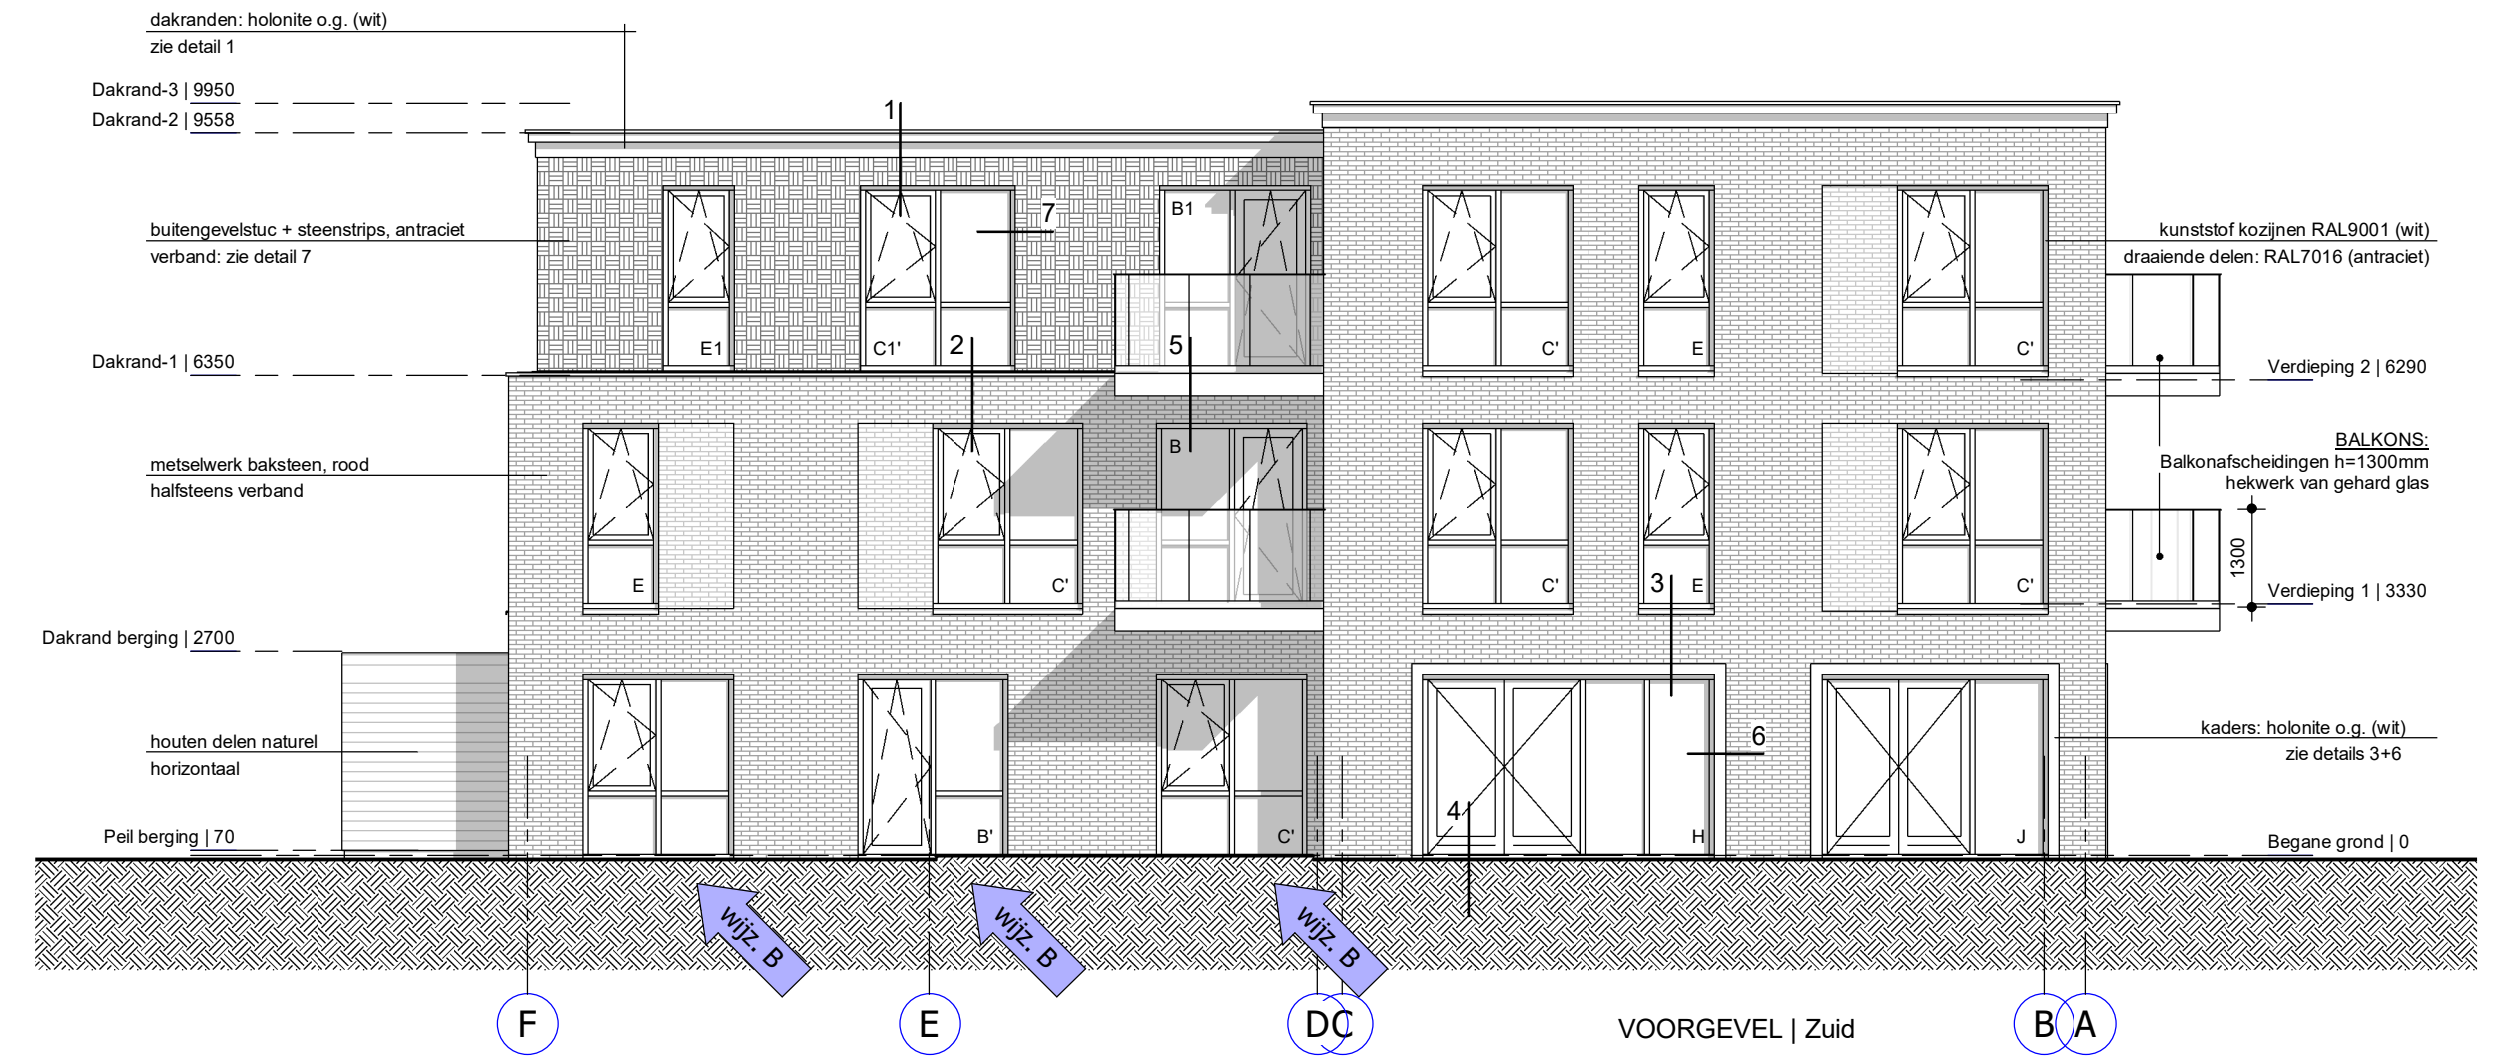

opdrachtgever: Kaplan Holding BV
project: nieuwbouw appartementen en horeca Stationsplein Zevenaar
onderwerp: Gevels + Doorsneden
fase: Technisch Ontwerp
status: definitief
wijziging: B | 19-09-2019
datum: 20-10-2016 getekend: VJ
schaal: 1 : 100 formaat: A1 nummer: 3074-06-200

GAJ VBV Architecten
info@gajvbw.nl
+31 (0)26 445 24 51
www.gajvbw.nl
Airbornetower
Eusebiusbutensingel 79
6828 HZ Arnhem