

muurafdekker holonite TD460
verlijmd op waterv. verlijmd multiplex
vlg. voorschriften fabrikant
~9580+P

hoekstuk, holonite 123x145mm
verlijmd vlg. voorschrift frabrikant
op houten regel


holonite 20x170mm
verlijmd vlg. voorschrift frabrikant

steenstrips + buitengevelisolatie
 $R_c \geq 4,5 \text{ m}^2 \text{ K/W}$

cementgebonden plaat d=20mm

suskast, DucoMax o.g.
ventilatiespleet vlg. voorschriften fabrikant

houten kozijnen v.v. HR++ beglazing (U-waarde conf. EPC-berekening)

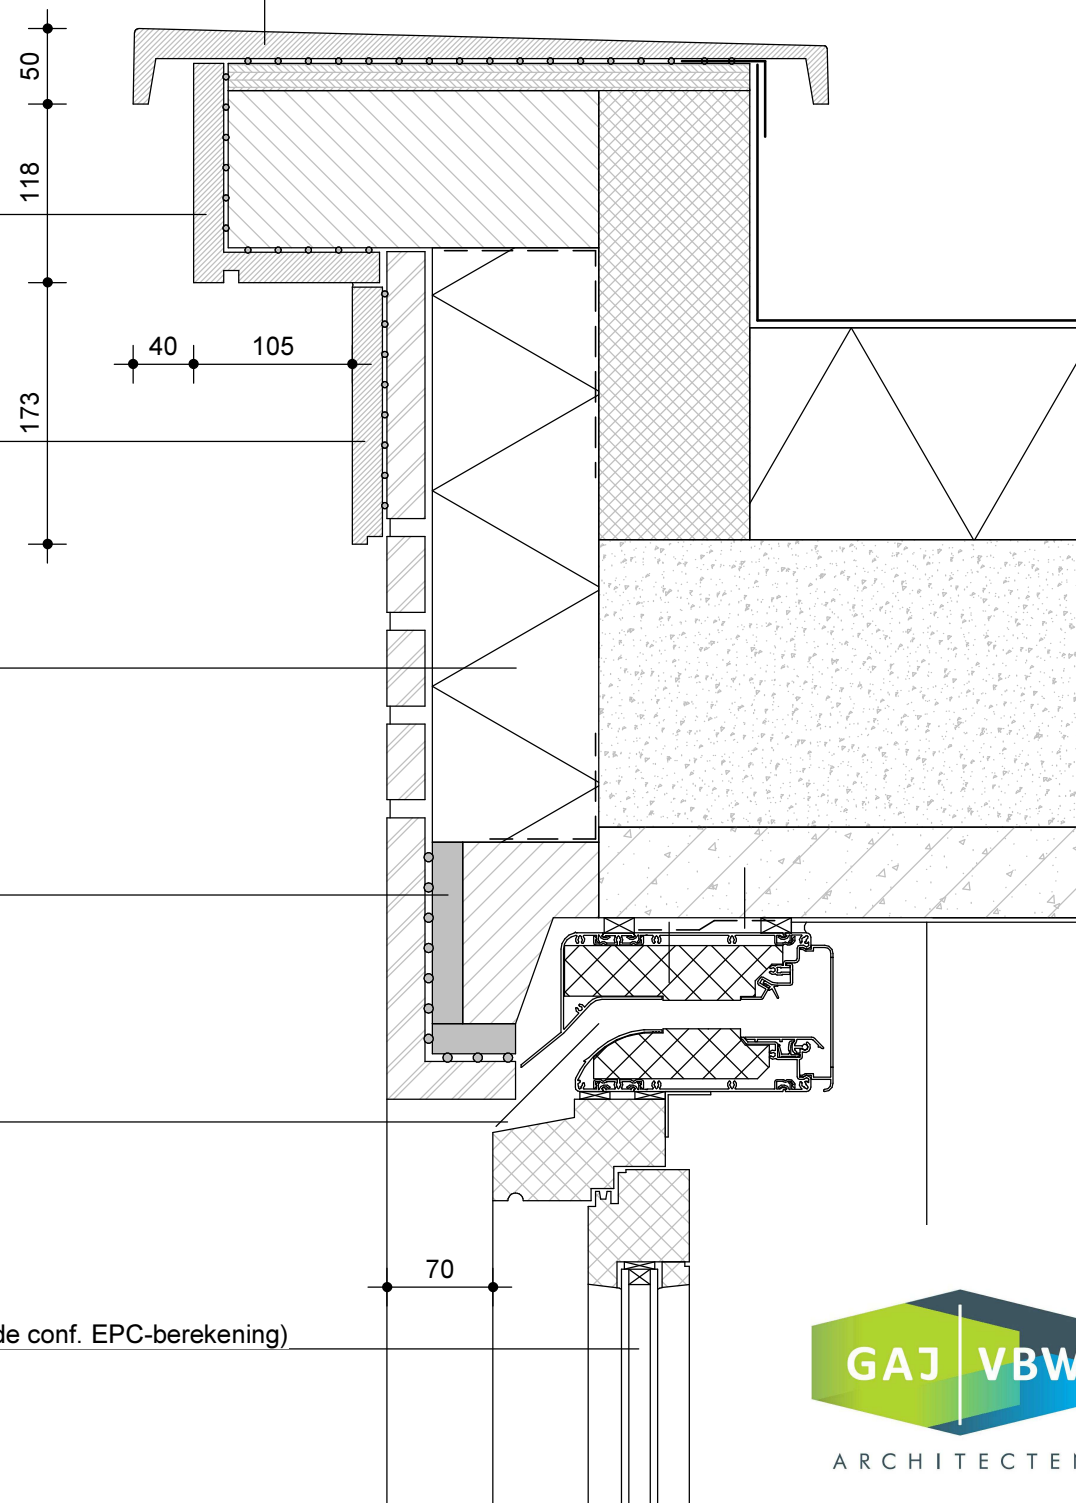

Airborne Tower
Eusebiusbuitensingel 79
6828 HZ Arnhem
Postbus 391
6800 AJ Arnhem

opdrachtgever: Kaplan Holding BV

project: nieuwbouw appartementen en horeca
Stationsplein Zevenaar

onderwerp: Detail 1

fase: Technisch Ontwerp

status: definitief

wijziging:

datum: 20-10-2016 getekend: VJ
schaal: 1 : 5 afmeting: A3

nummer:

3074-06-401

houten kozijnen v.v. HR++ veiligheidsbeglazing
(U-waarde conf. EPC-berekening)

Waterslag Holonite o.g.
verlijmd op waterv. verlijmde multiplex
vlg. voorschriften fabrikant

Isolatie (harde persing).
 $R_c \geq 6,0 \text{ m}^2 \text{ K/W}$
+ waterkerende laag


spouwisolatie, PIR o.g.
 $R_c \geq 4,5 \text{ m}^2 \text{ K/W}$
breedplaatvoer + betonbalk
vlg. constructeur

open stootvoegen

baksteenbetonlatei
vlg. fabrikant

suskast, DucoMax o.g.
ventilatiespleet vlg. voorschriften fabrikant

houten kozijnen v.v. HR++ beglazing
(U-waarde conf. EPC-berekening)

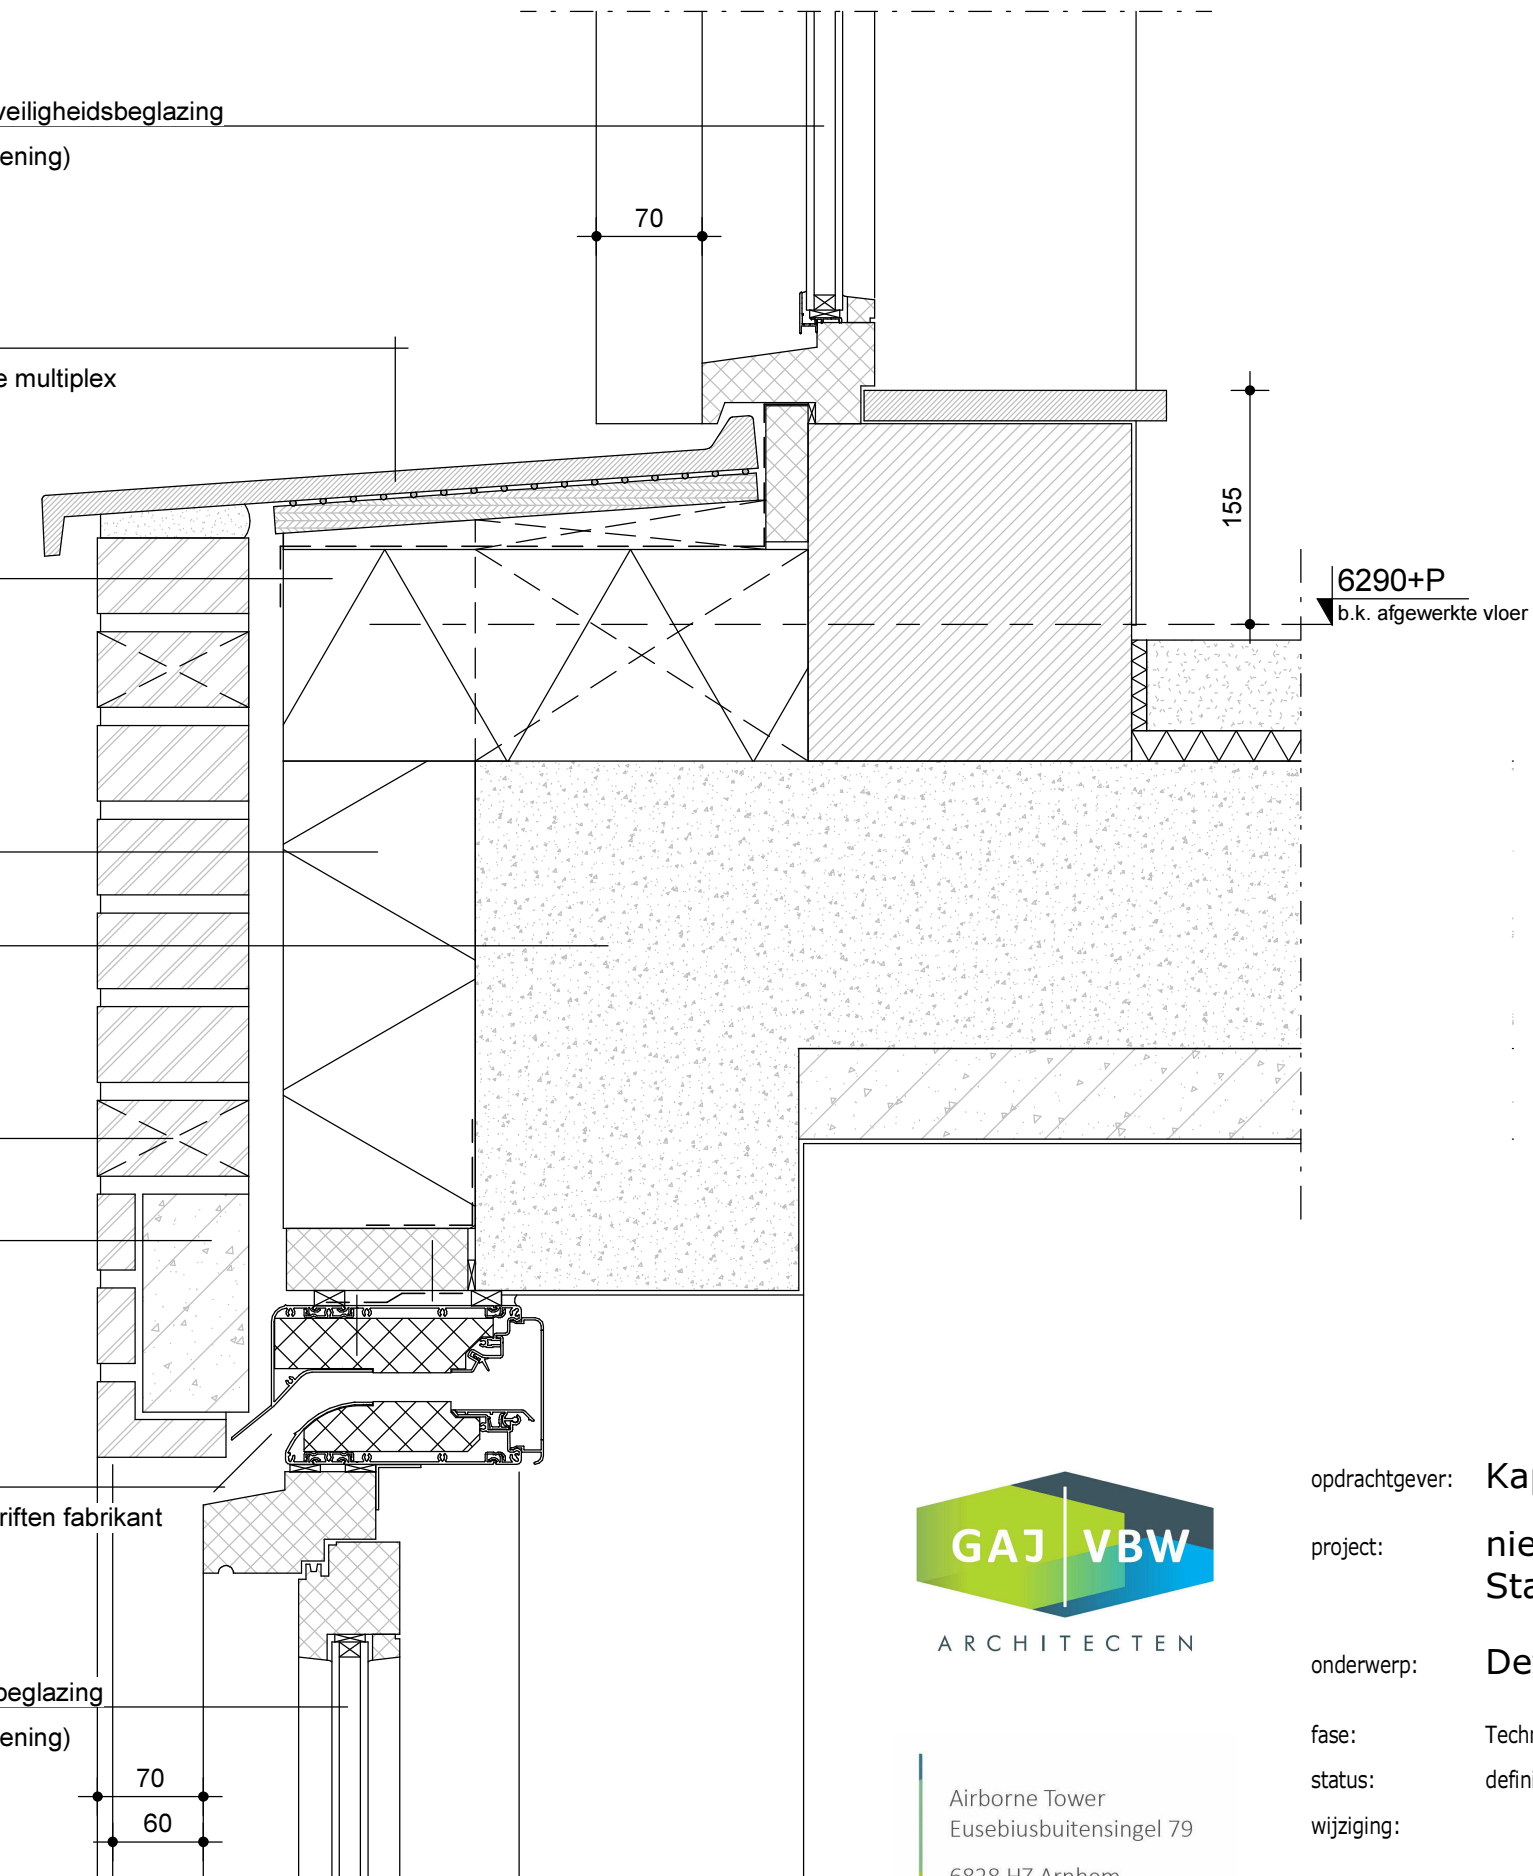

Airborne Tower
Eusebiusbuitensingel 79
6828 HZ Arnhem
Postbus 391
6800 AJ Arnhem

opdrachtgever: Kaplan Holding BV

project: nieuwbouw appartementen en horeca
Stationsplein Zevenaar

onderwerp: Detail 2

fase: Technisch Ontwerp


status: definitief

wijziging:

datum: 20-10-2016 getekend: VJ
schaal: 1 : 5 afmeting: A3

nummer:

3074-06-402

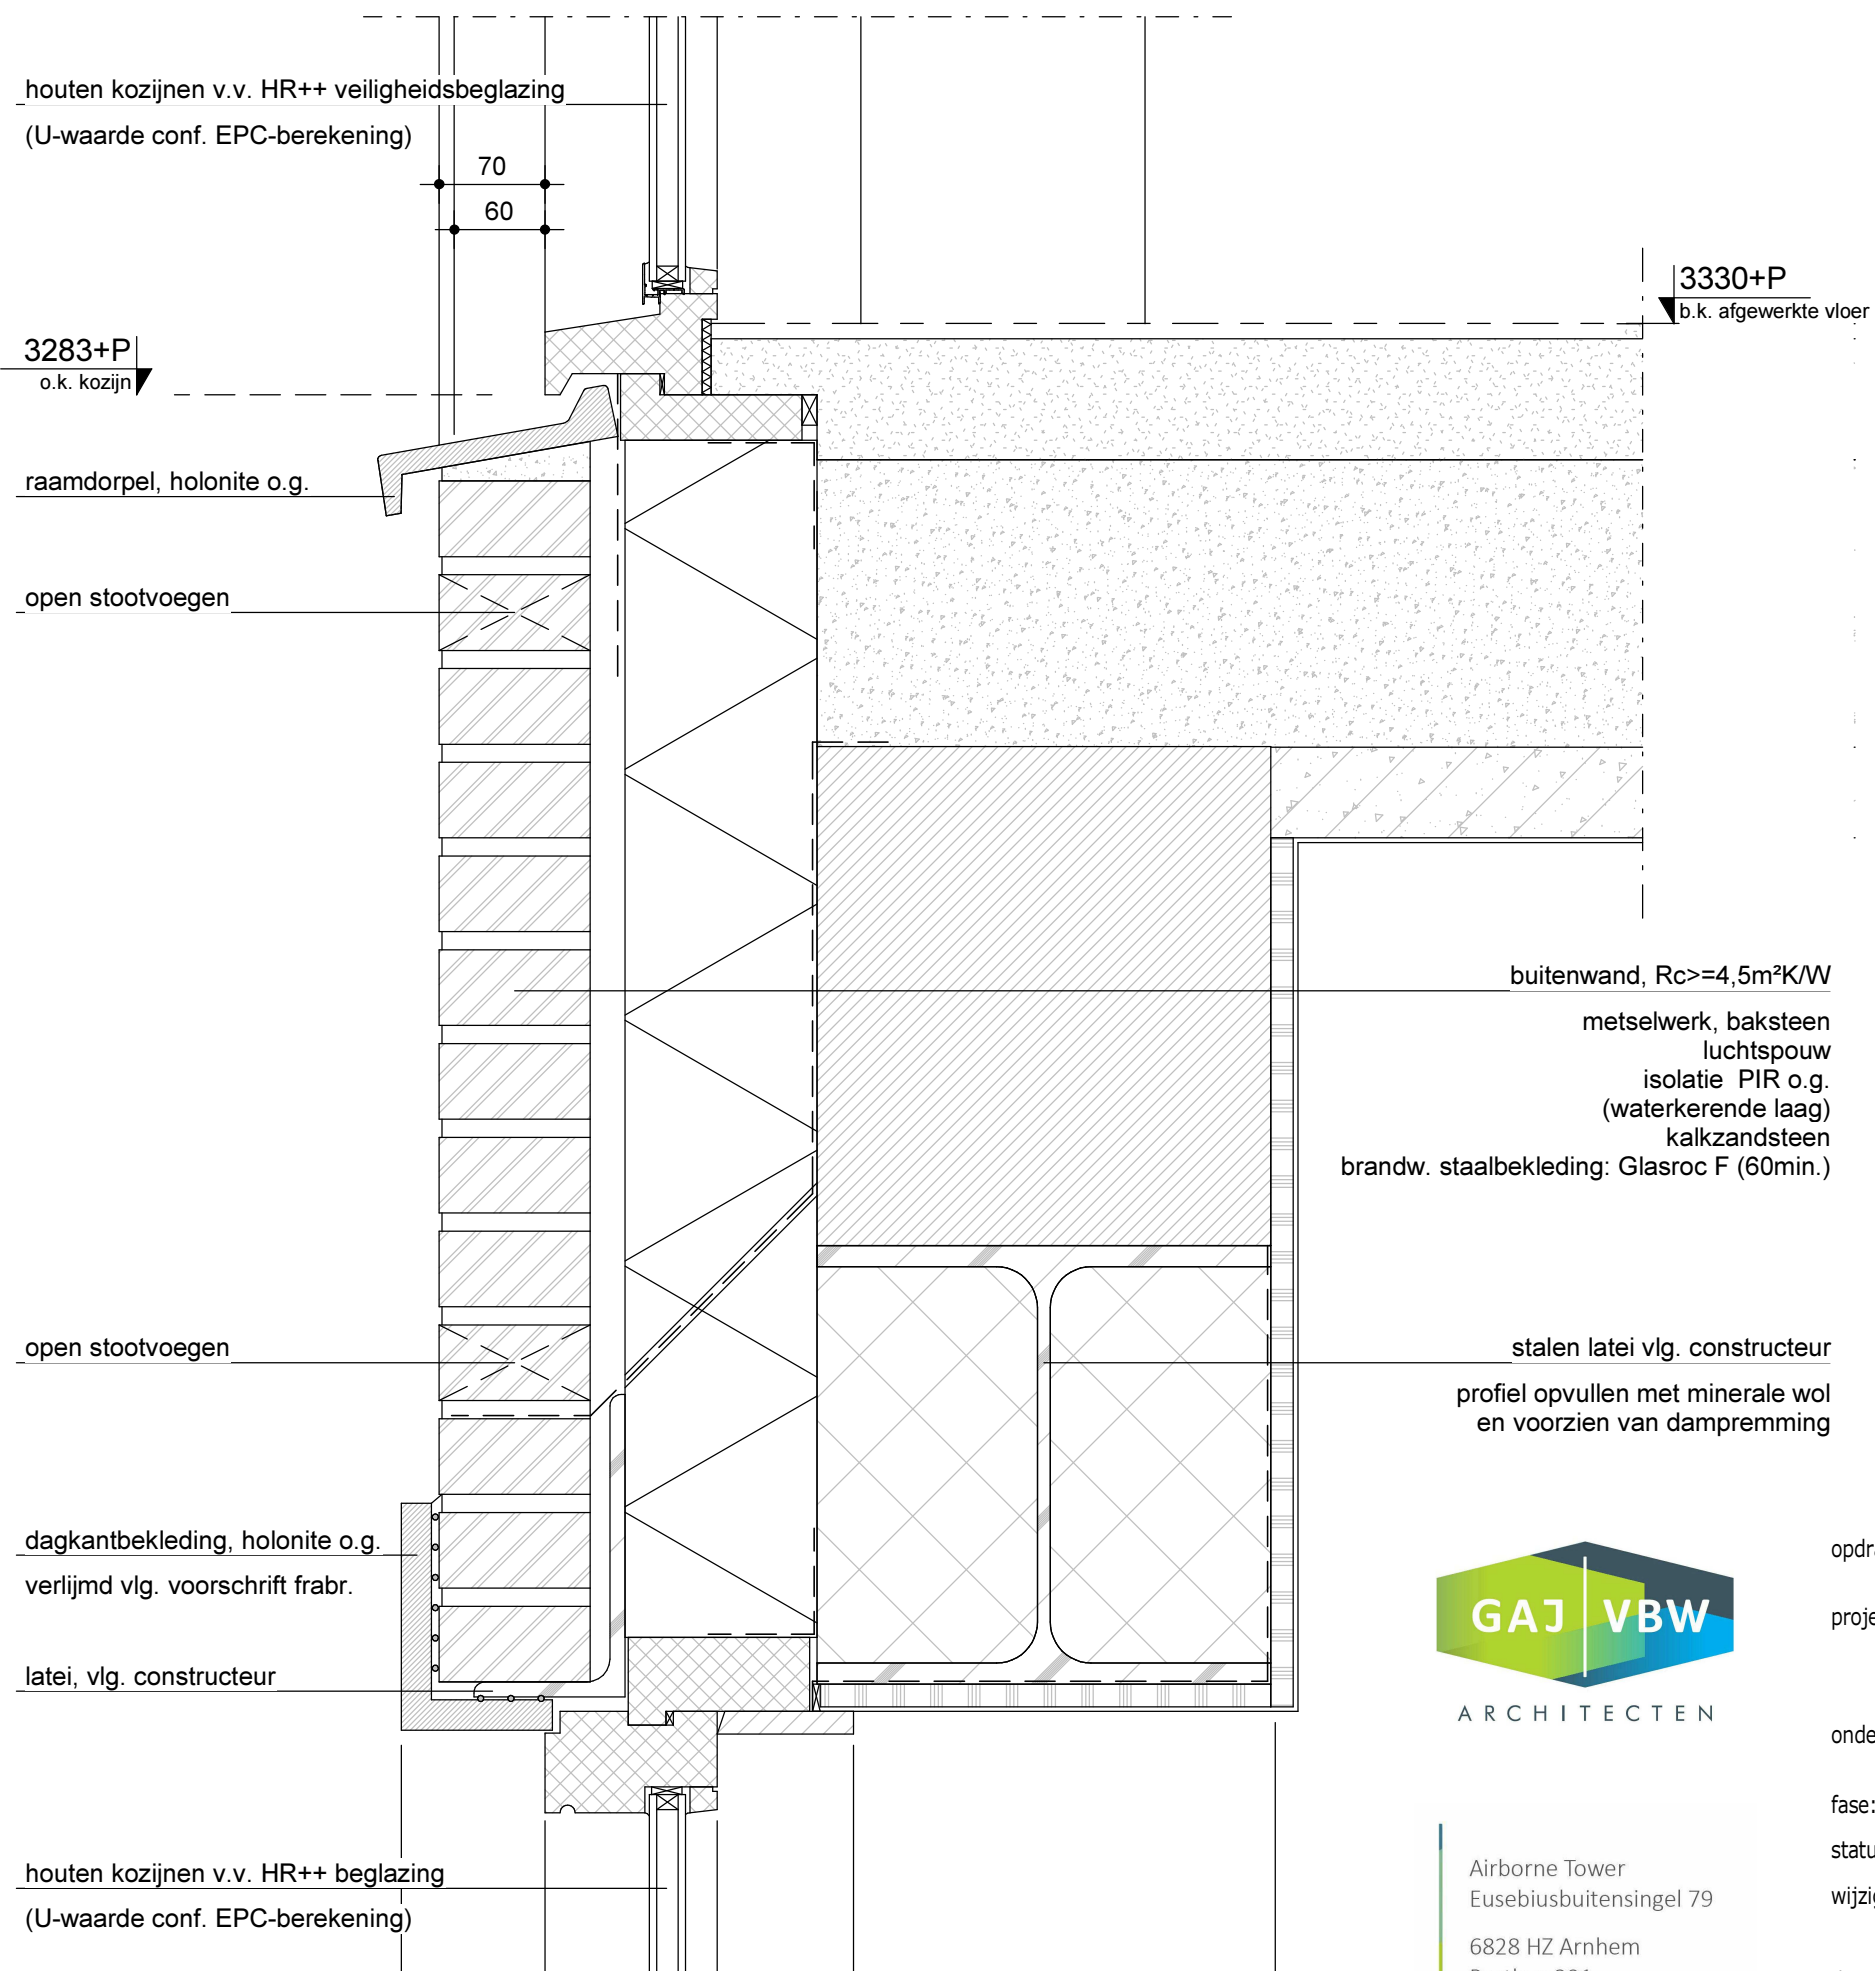


Airborne Tower
Eusebiusbuitensingel 79
6828 HZ Arnhem
Postbus 391
6800 AJ Arnhem


opdrachtgever: Kaplan Holding BV
project: nieuwbouw appartementen en horeca
Stationsplein Zevenaar
onderwerp: Detail 3
fase: Technisch Ontwerp
status: definitief
wijziging:

datum: 20-10-2016 getekend: VJ
schaal: 1 : 5 afmeting: A3 nummer:

3074-06-403

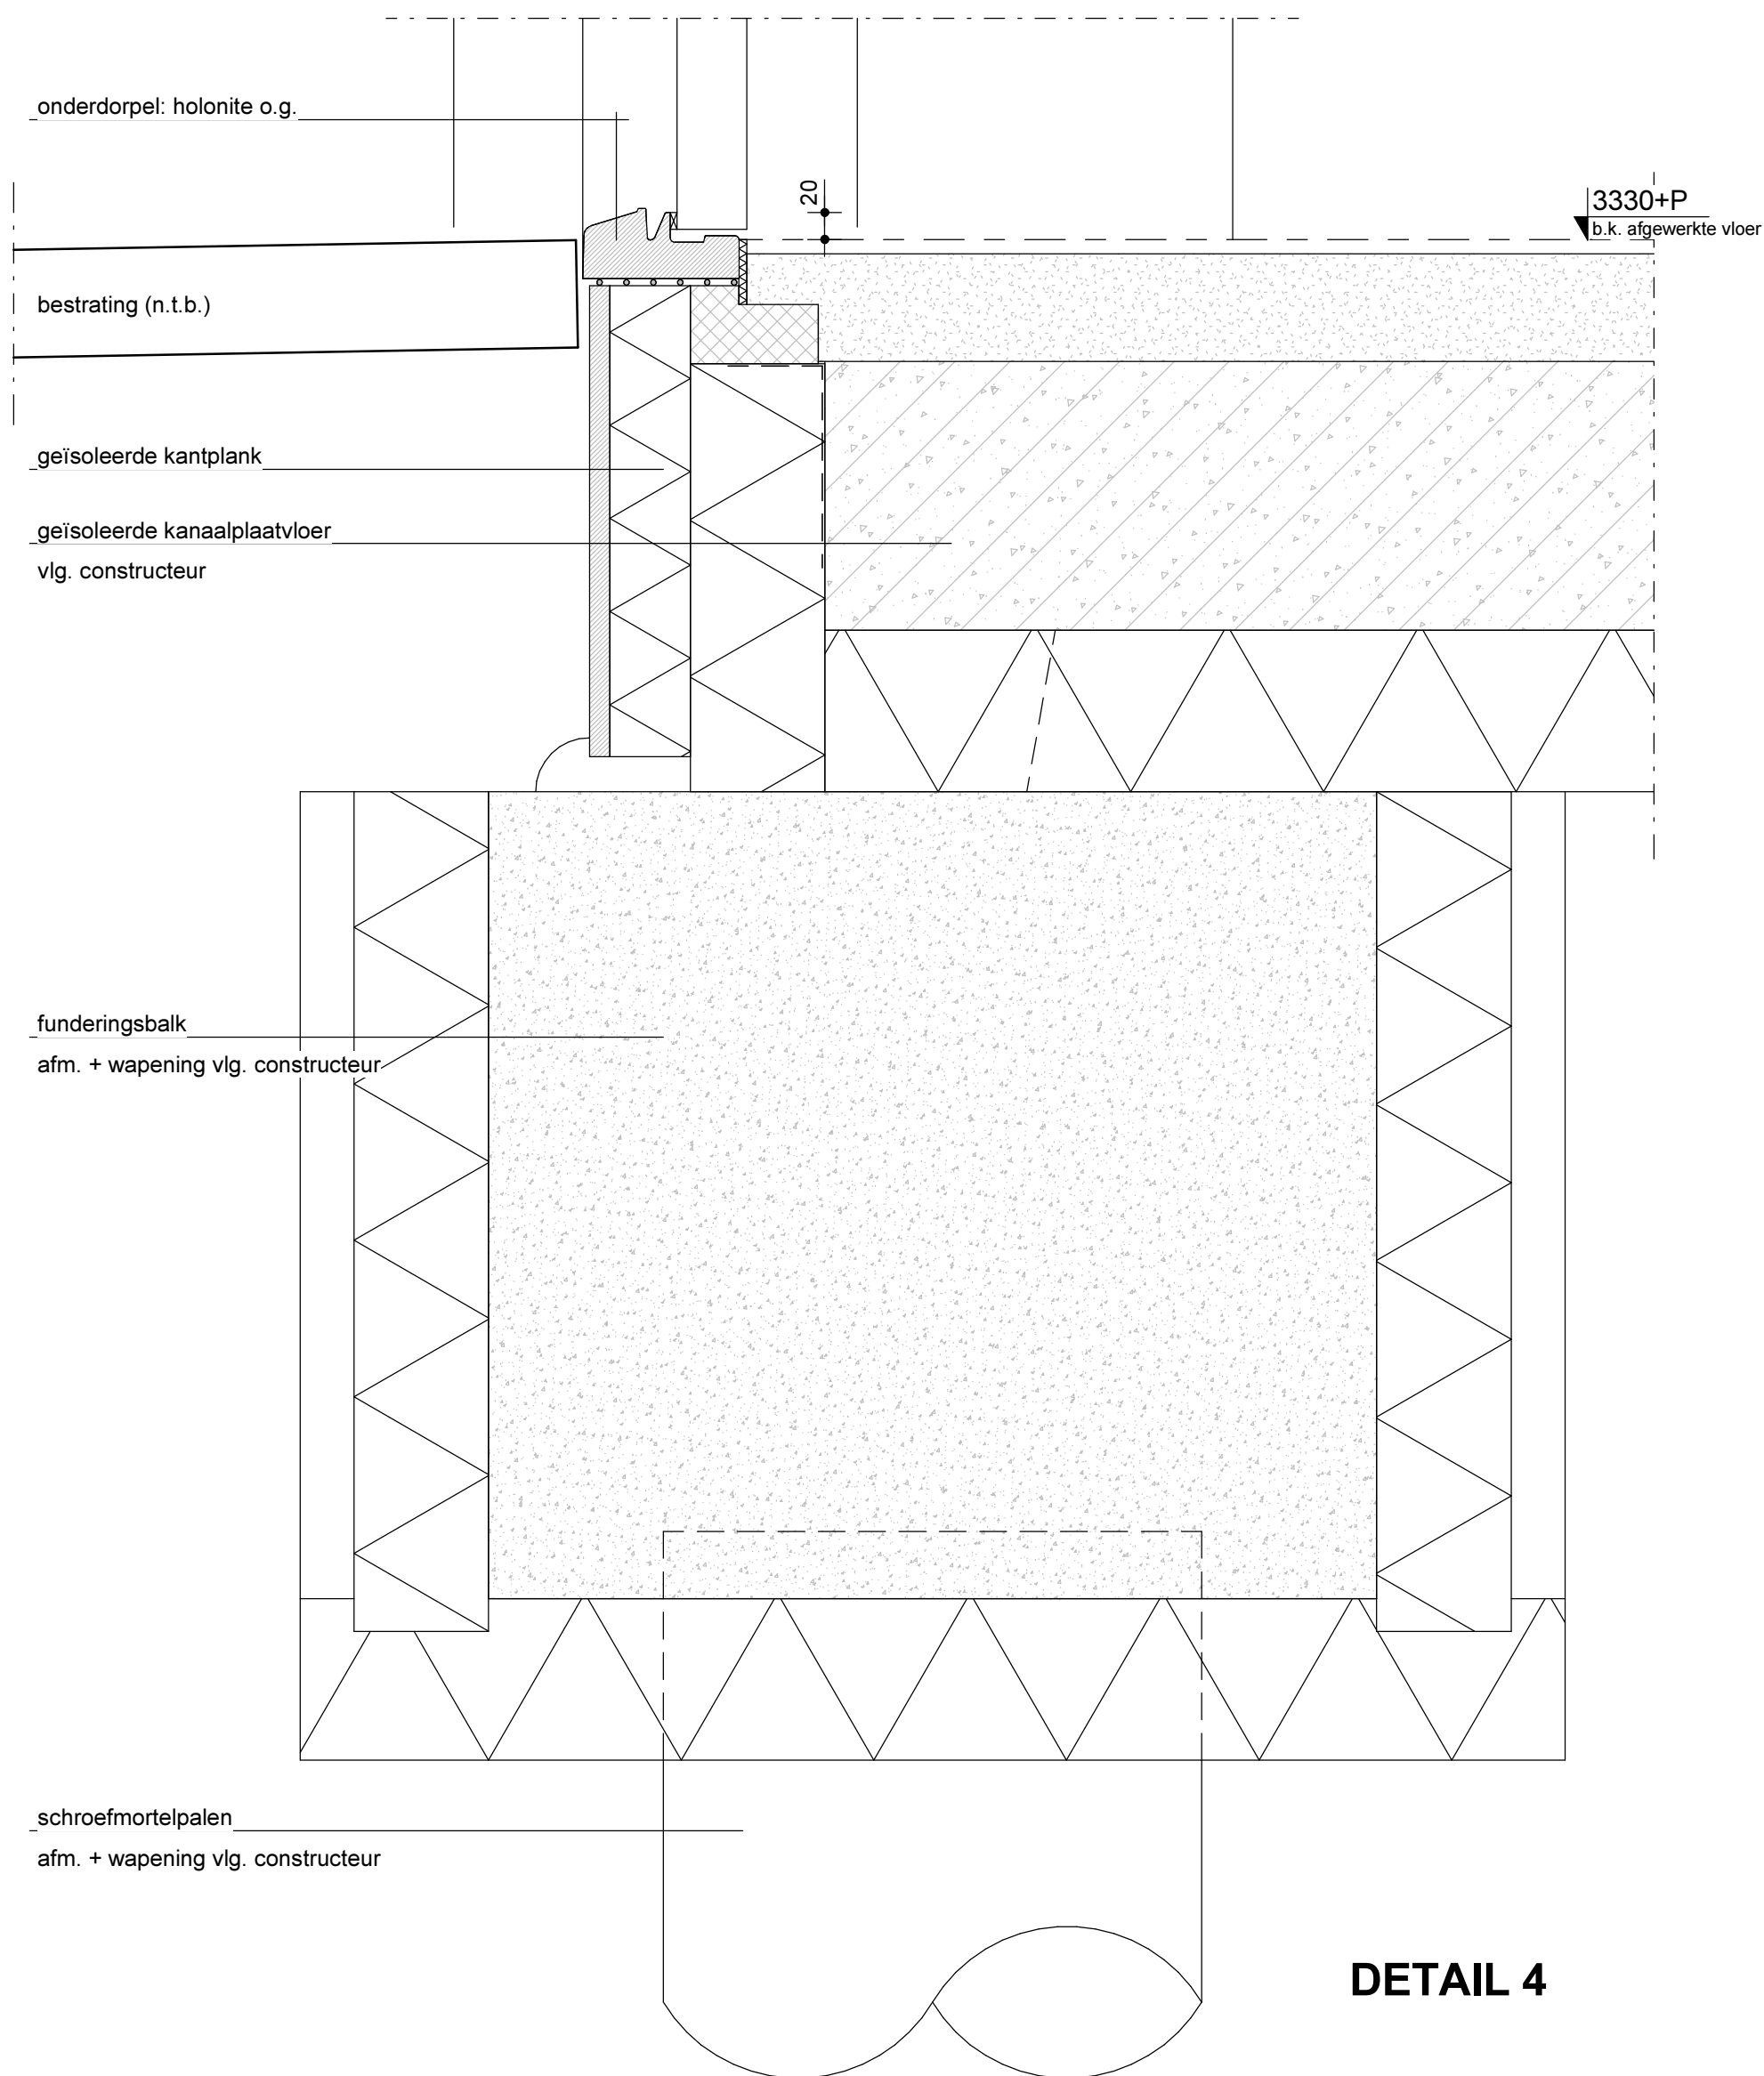

DETAIL 4

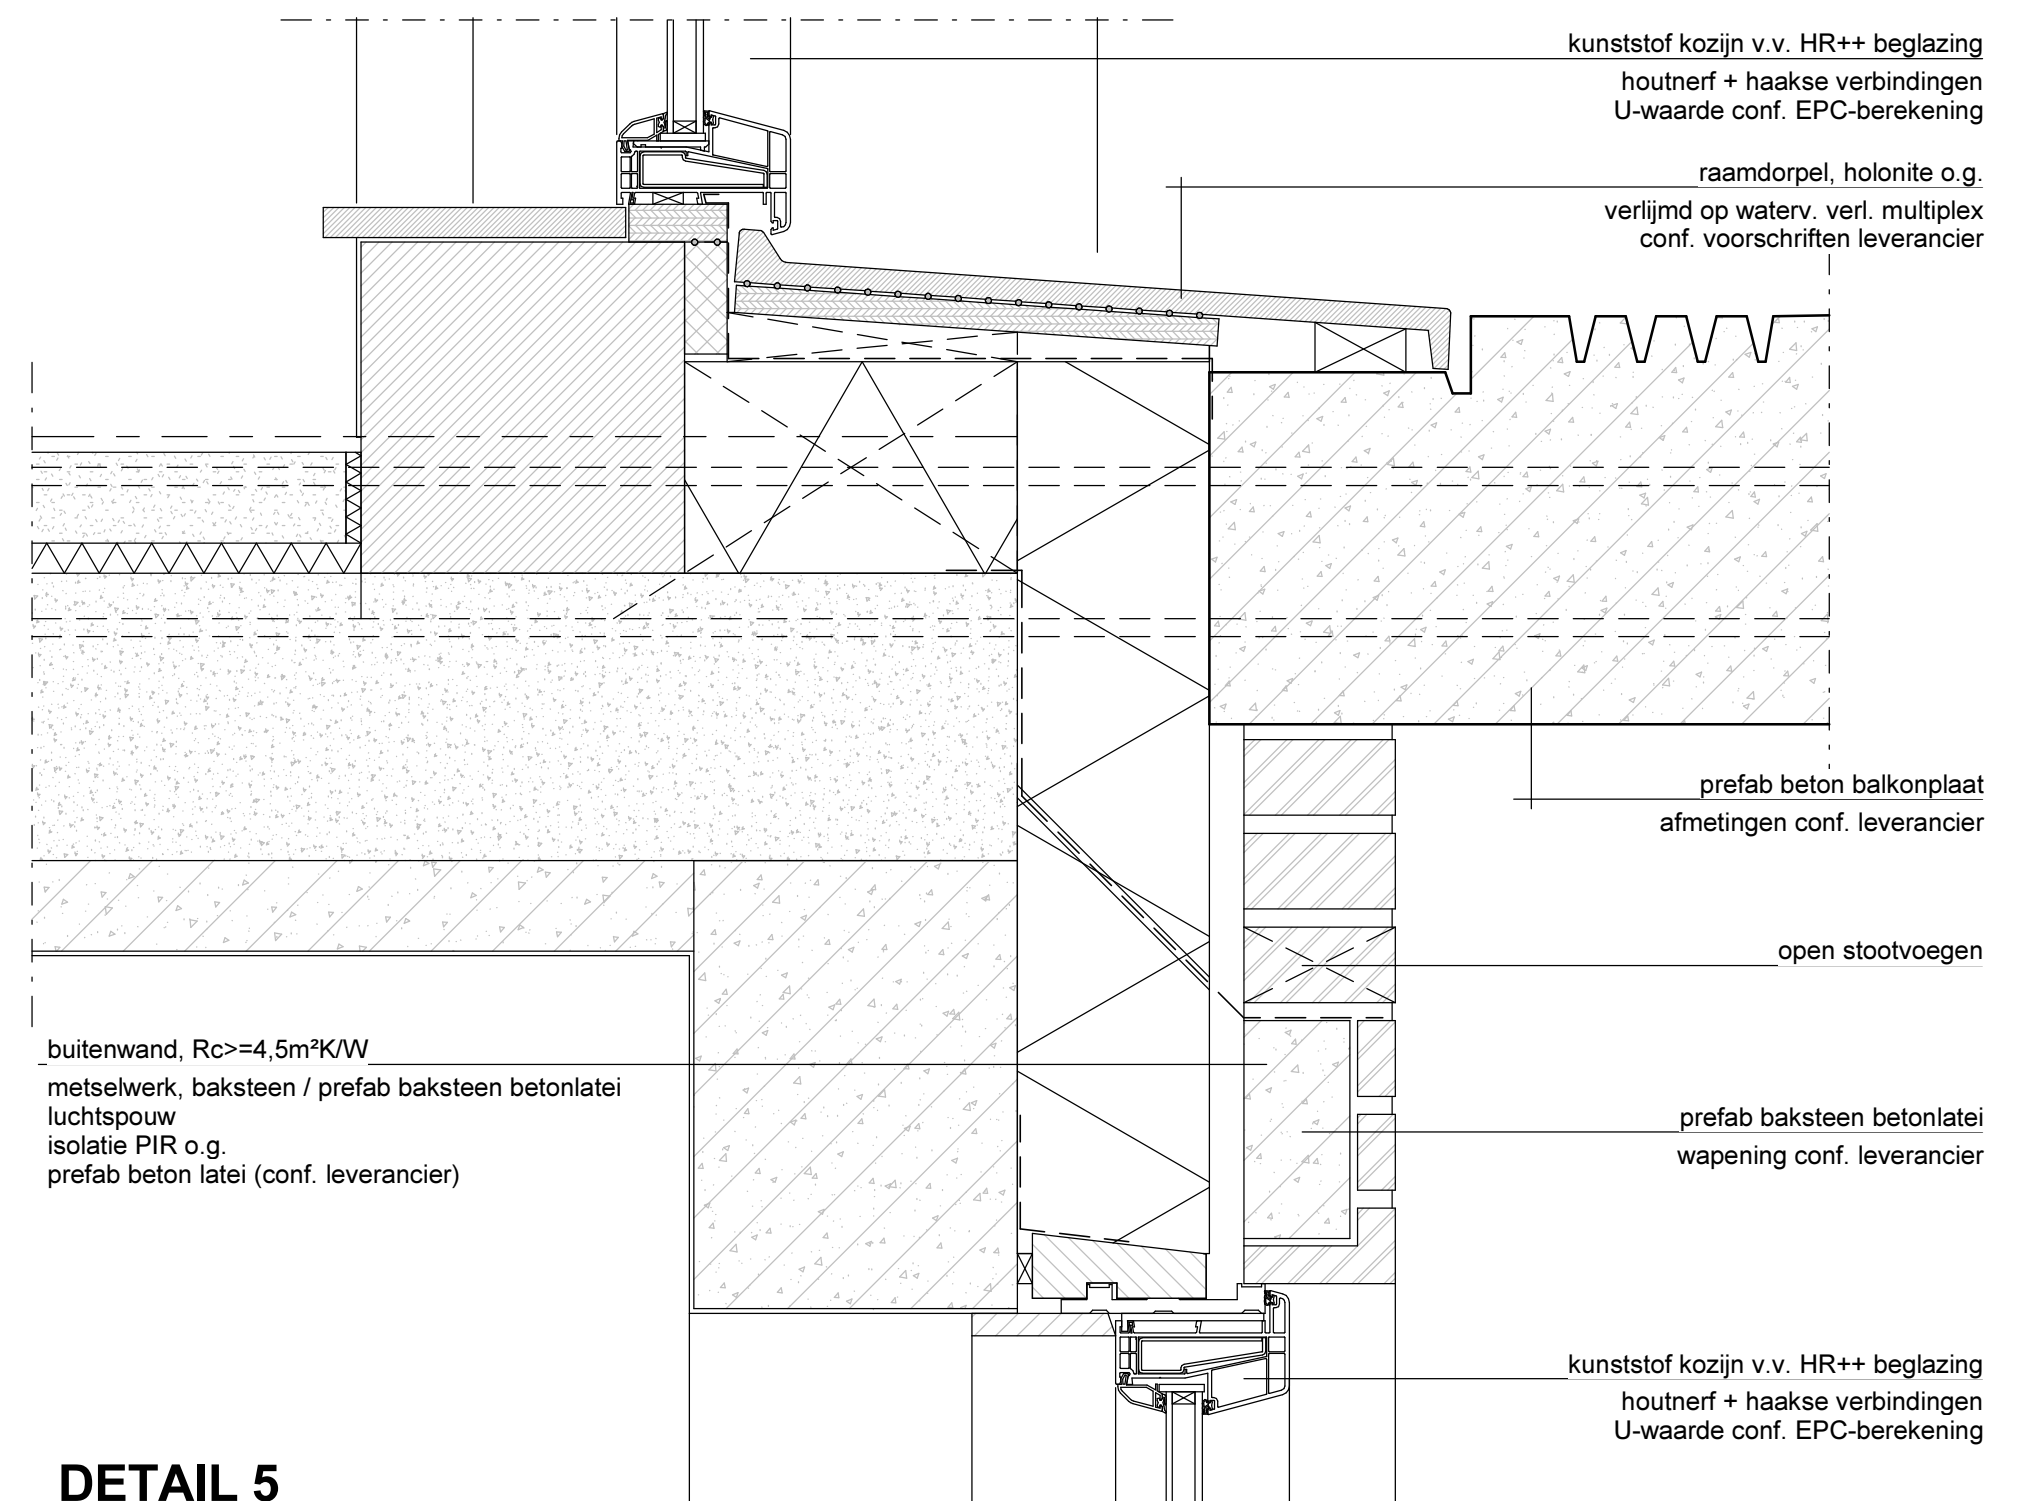

DETAIL 5



Airborne Tower
Eusebiusbuitensingel 79
6828 HZ Arnhem
Postbus 391
6800 AJ Arnhem

opdrachtgever: Kaplan Holding BV
project: nieuwbouw appartementen en horeca
Stationsplein Zevenaar
onderwerp: Detail 4 en 5
fase: Technisch Ontwerp
status: definitief
wijziging:

datum: 20-10-2016 getekend: VJ
schaal: 1 : 5 afmeting: A2 nummer:


3074-06-404

steenstrips op buitengevelisolatie
(conform leverancier)
kalkzandsteen

kunststof kozijn v.v. HR++ begl.
houtnerf, haakse verbindingen
U-waarde conf. EPC-berekening

kunstsstof hoekstrip
zwart

verband steenstrips op buitengevelisolatie

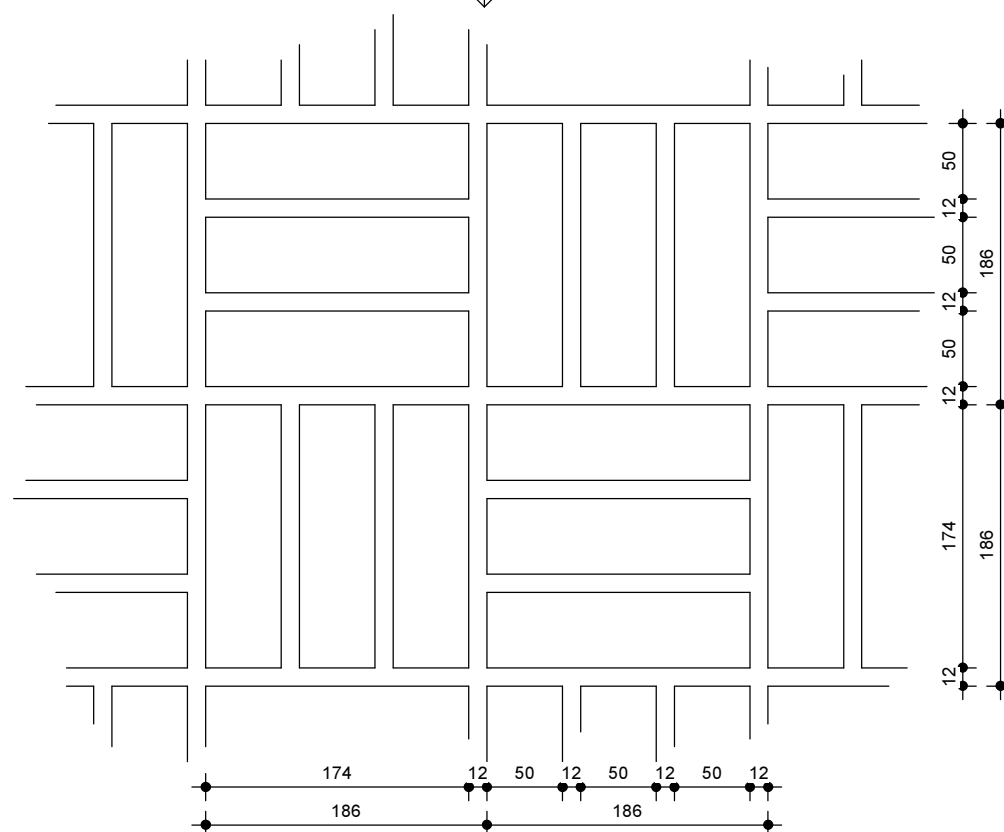

metselwerk, baksteen
luchtsponw
(dpc slabbe - t.p.v. kozijnen)
isolatie PIR o.g.
kalkzandsteen

afdichtingsband

kunststof kozijn v.v. HR++ begl.
houtnerf, haakse verbindingen
U-waarde conf. EPC-berekening

dagkantbekleding, holonite o.g.
verlijmd vlg. voorschrift frabr.



Airborne Tower
Eusebiusbuitensingel 79
6828 HZ Arnhem
Postbus 391
6800 AJ Arnhem

opdrachtgever: **Kaplan Holding BV**

project: nieuwbouw appartementen en horeca
Stationsplein Zevenaar

onderwerp: **Detail 6 en 7**

fase: Technisch Ontwerp

status: definitief

wijziging:

datum: 20-10-2016 getekend: VJ
 schaal: 1 : 5 afmeting: A3

nummer:

3074-06-405