


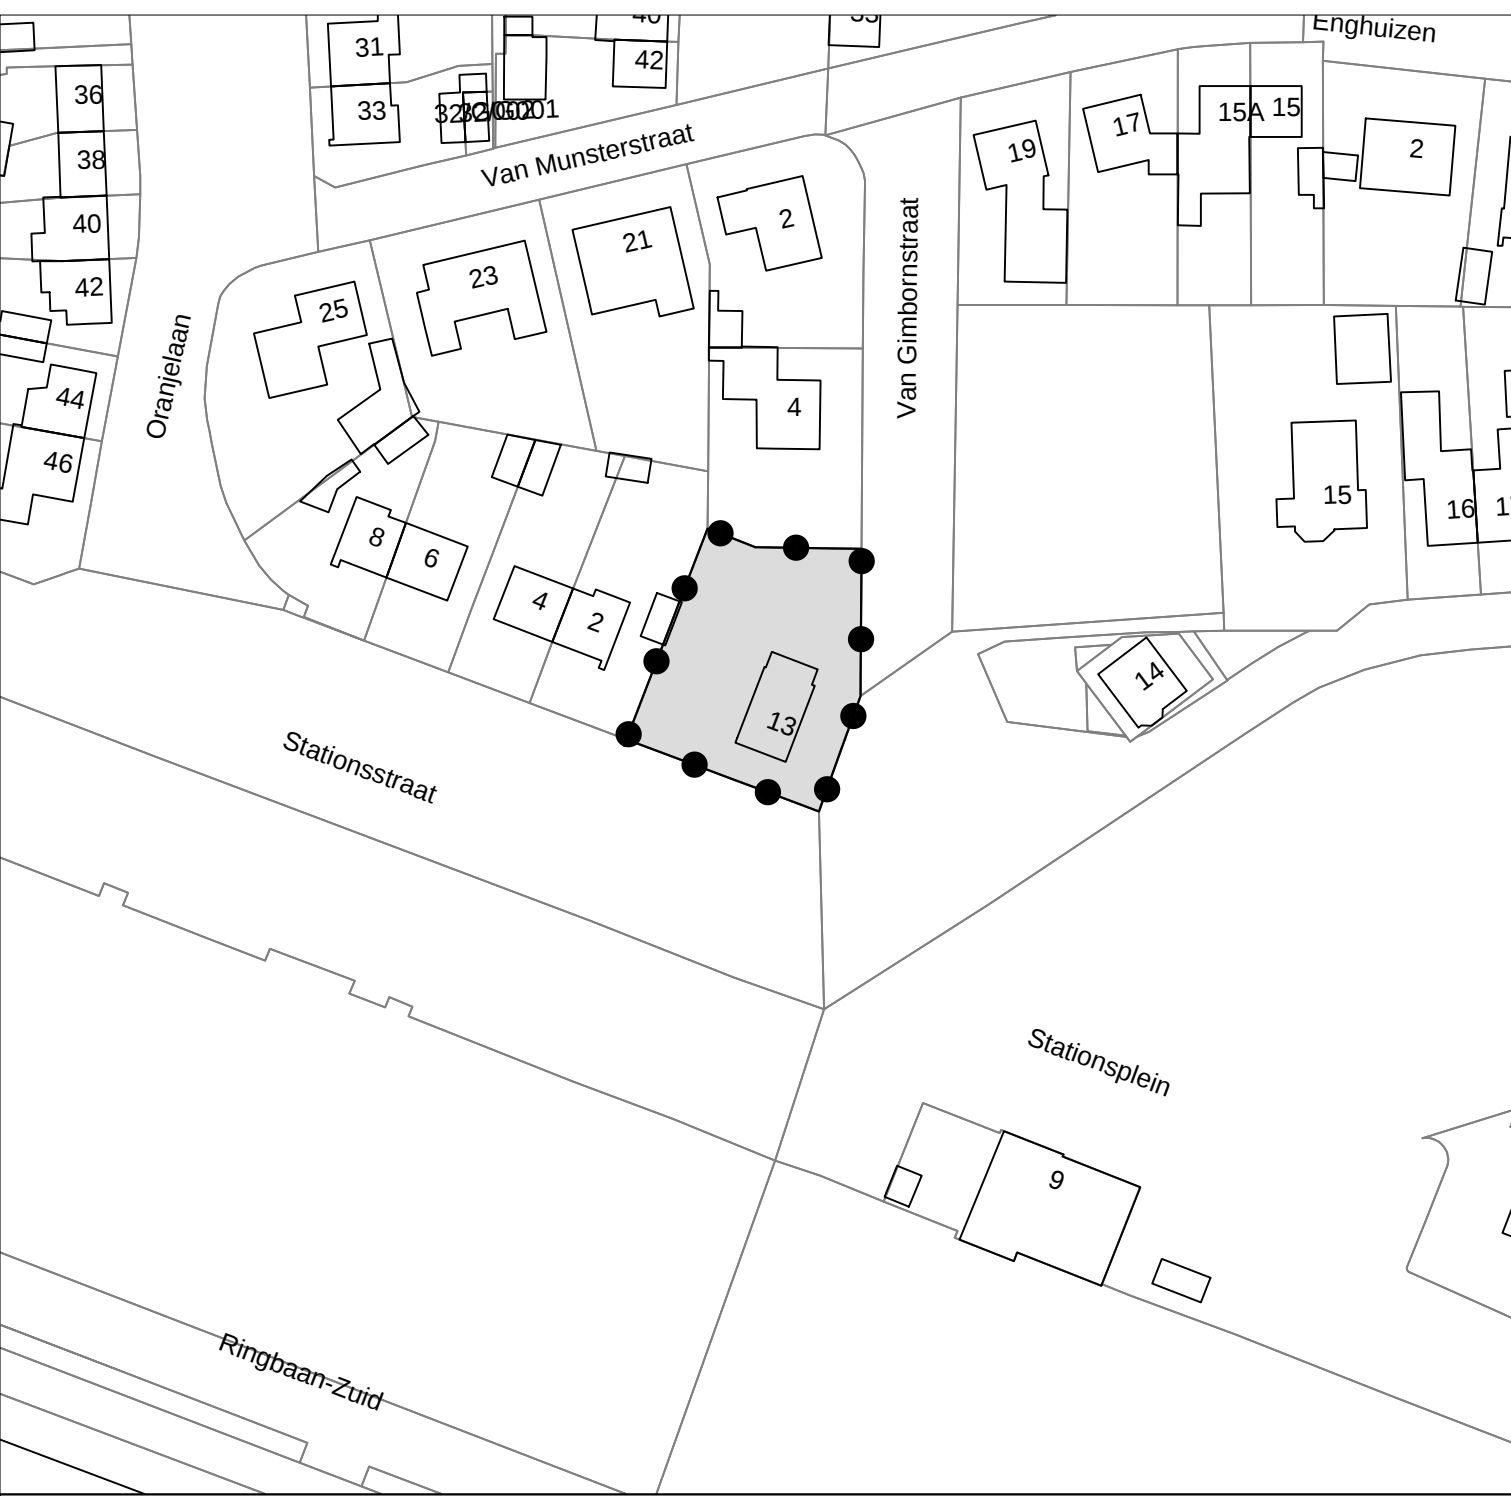

Legenda

 Besluitgebied

 Besluitvlak

|                                                   |   |                             |
|---------------------------------------------------|---|-----------------------------|
| Omgevingsvergunning:                              | Get.:<br><b>WDK</b>   | Datum:<br><b>18-06-2018</b> |
|                                                   | Formaat:<br><b>A4</b>   | Schaal:<br><b>1:1000</b>    |
| Stationsplein 13<br>Zevenaar<br>Gemeente Zevenaar | Tekeningnummer:<br>NL.IMRO.0299.PV01Stationspl13-ON01   |                             |
|                                                   | <div> GIS/CAD<br/>Ondersteuning<br/>en software</div> <div>Dalenstraat 4B, 5466 PM Eerde<br/>Tel: 0413-303279<br/>E-mail: info@bragis.nl<br/>Web: www.bragis.nl</div> |                             |
| Opdrachtgever: Zee Architects-Planners            |   |                             |
| Status: ontwerp                                   |   |                             |