



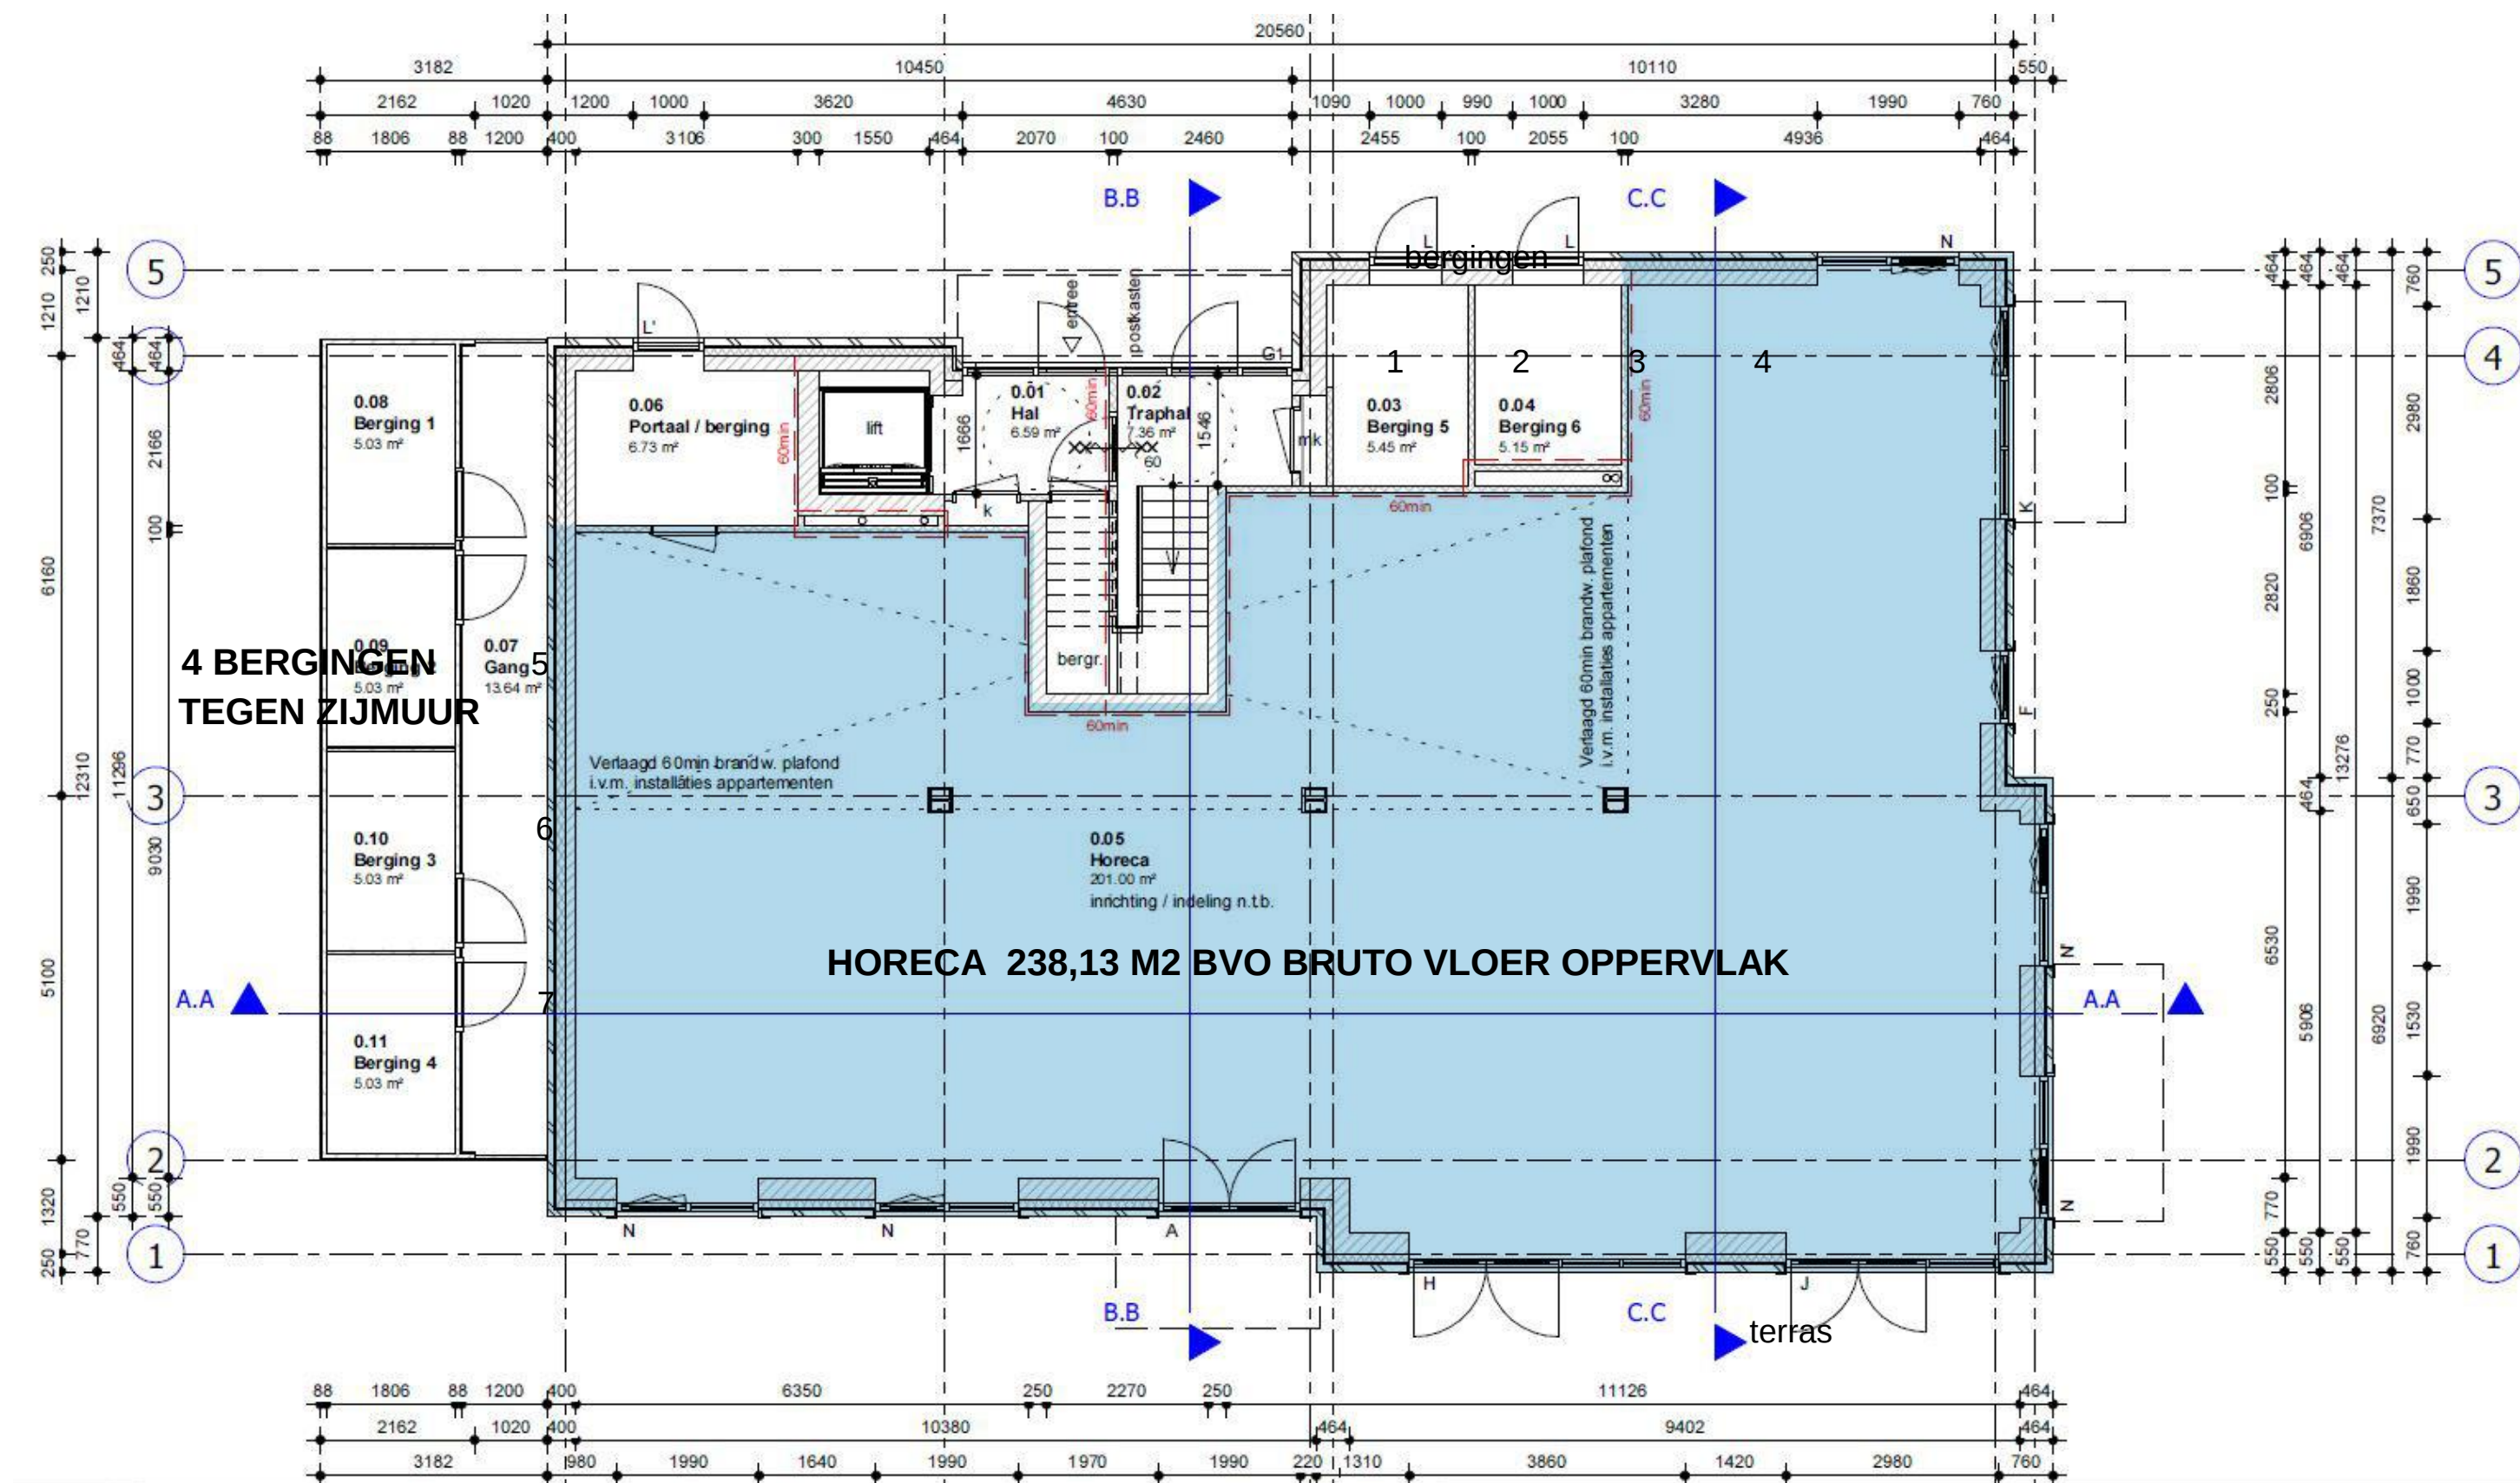

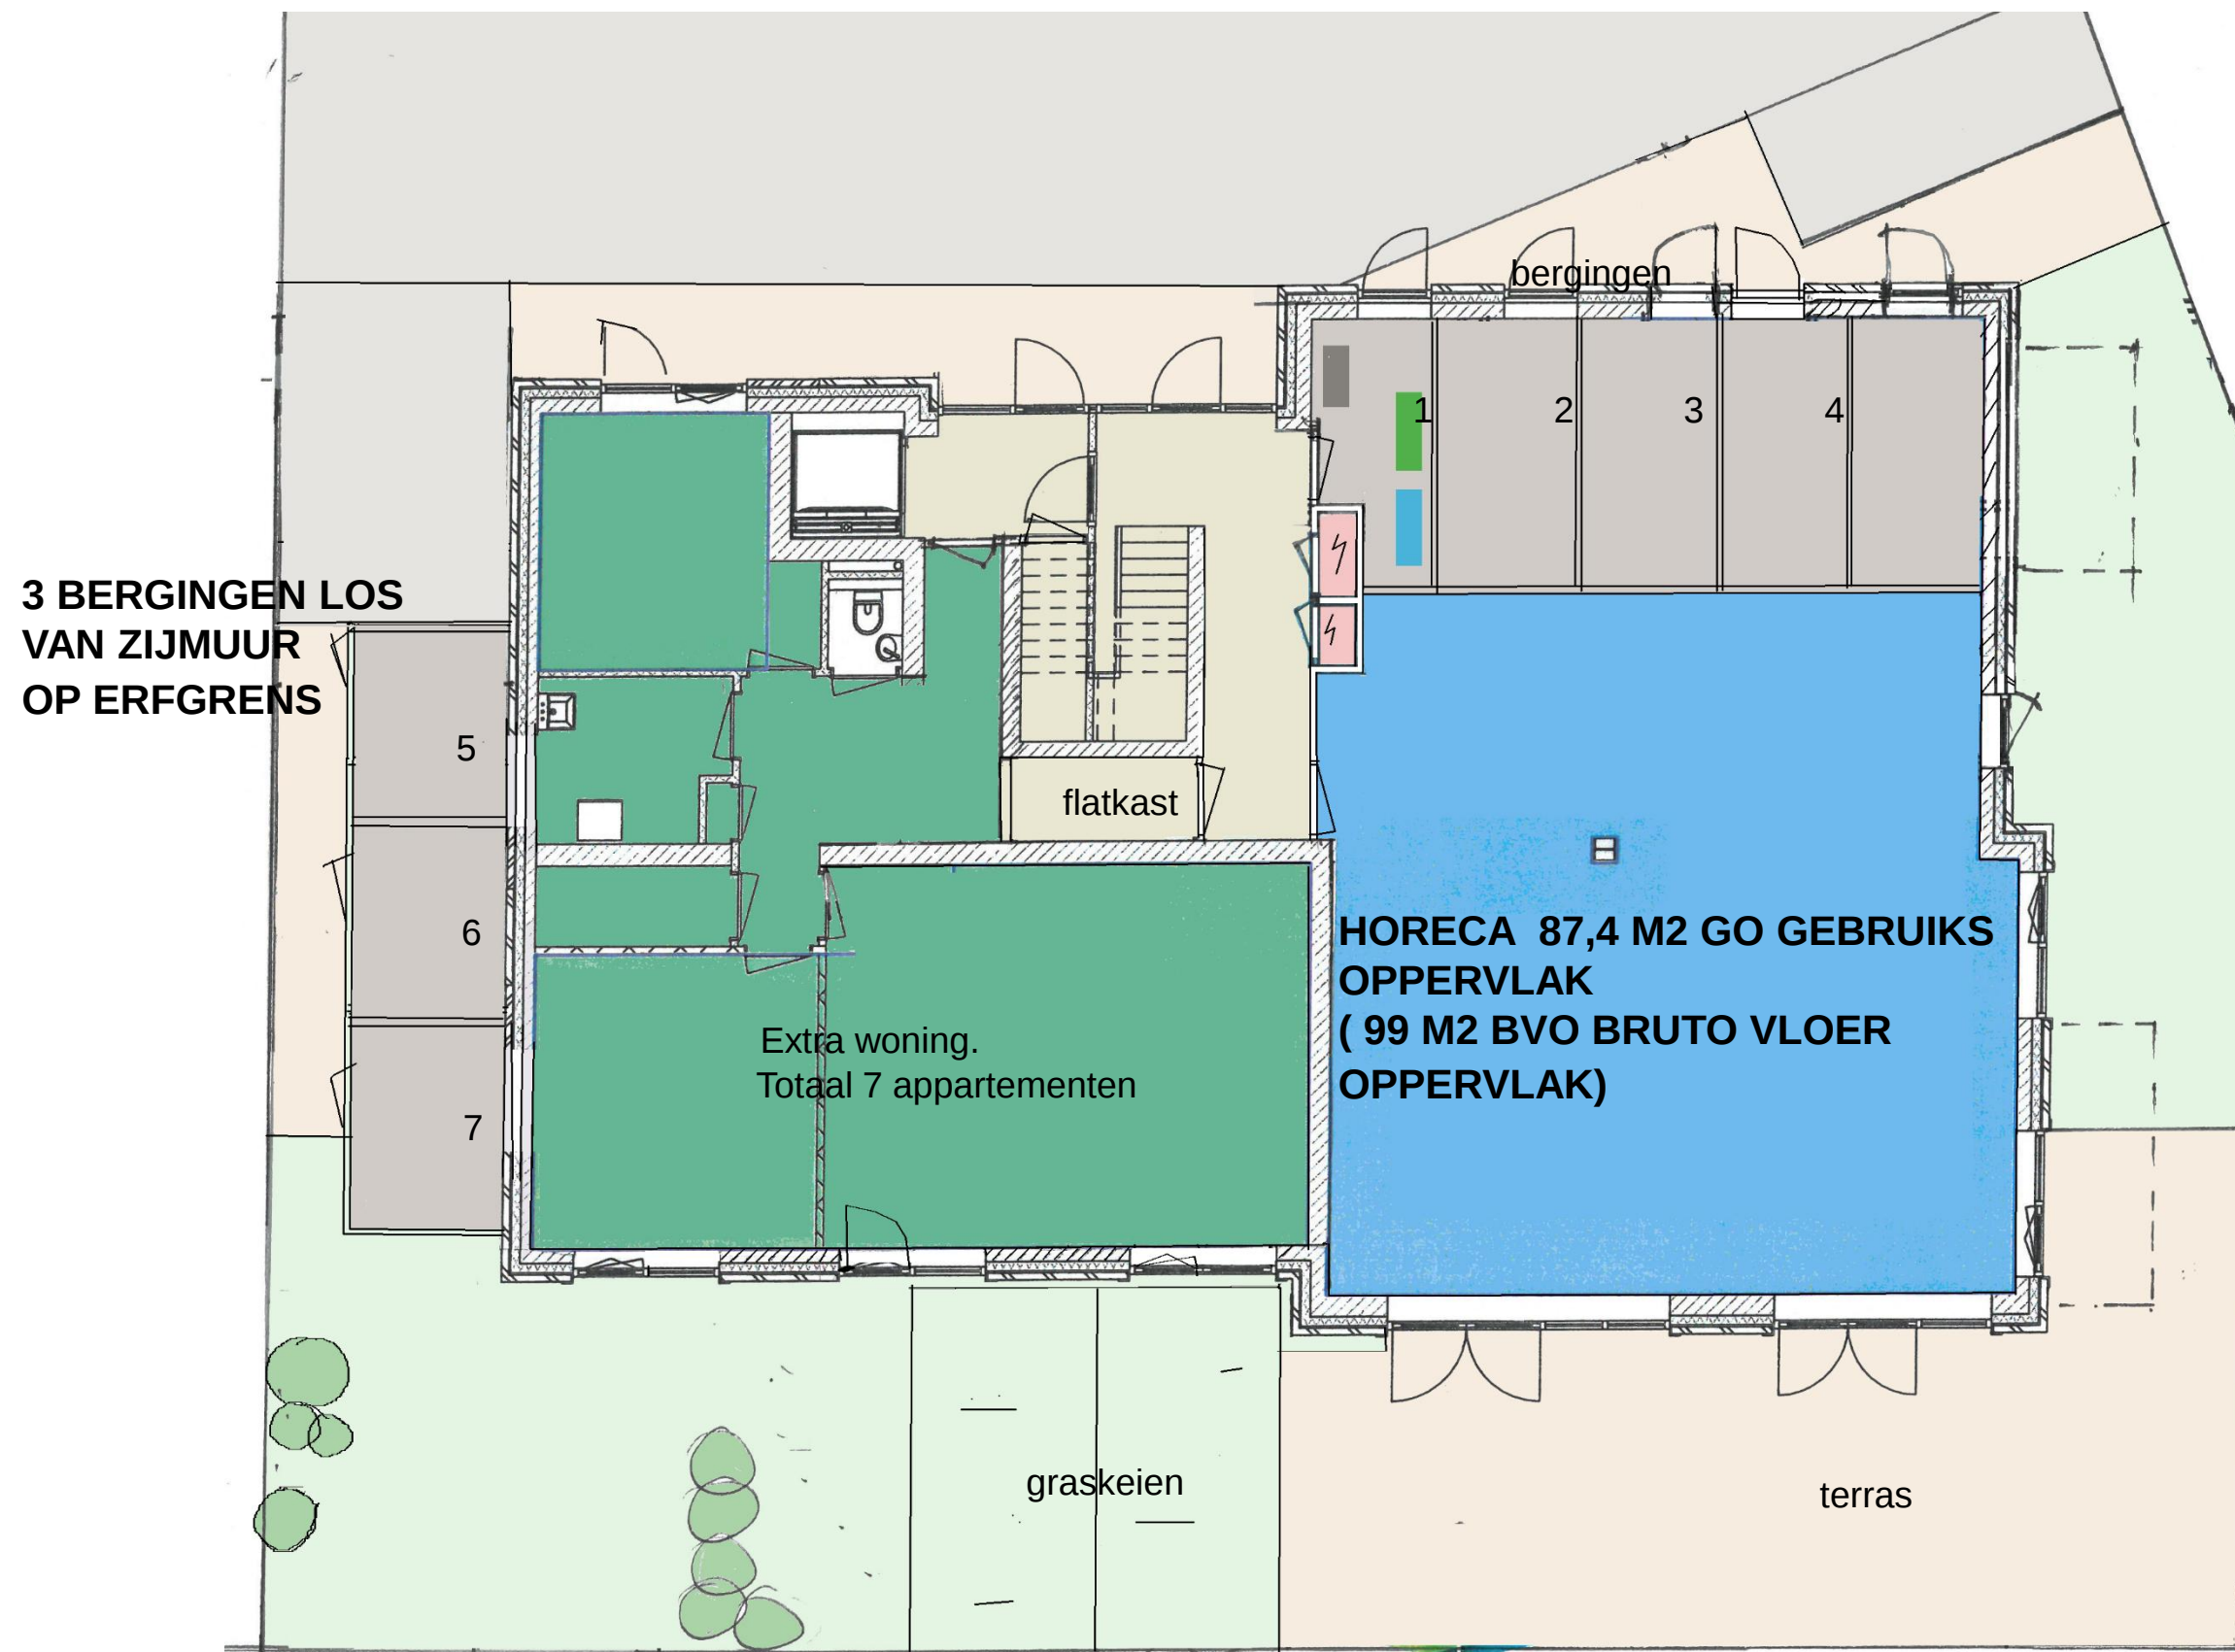

**VERKLEINDE HORECA ALS TEGEMOETKOMING NAV
ZIENSWIJZEN**

Stationsplein 13 Zevenaar


18 september 2019

Begane grond

A3

1 : 100

3 BERGINGEN LOS
VAN ZIJMUUR
OP ERFGRENS

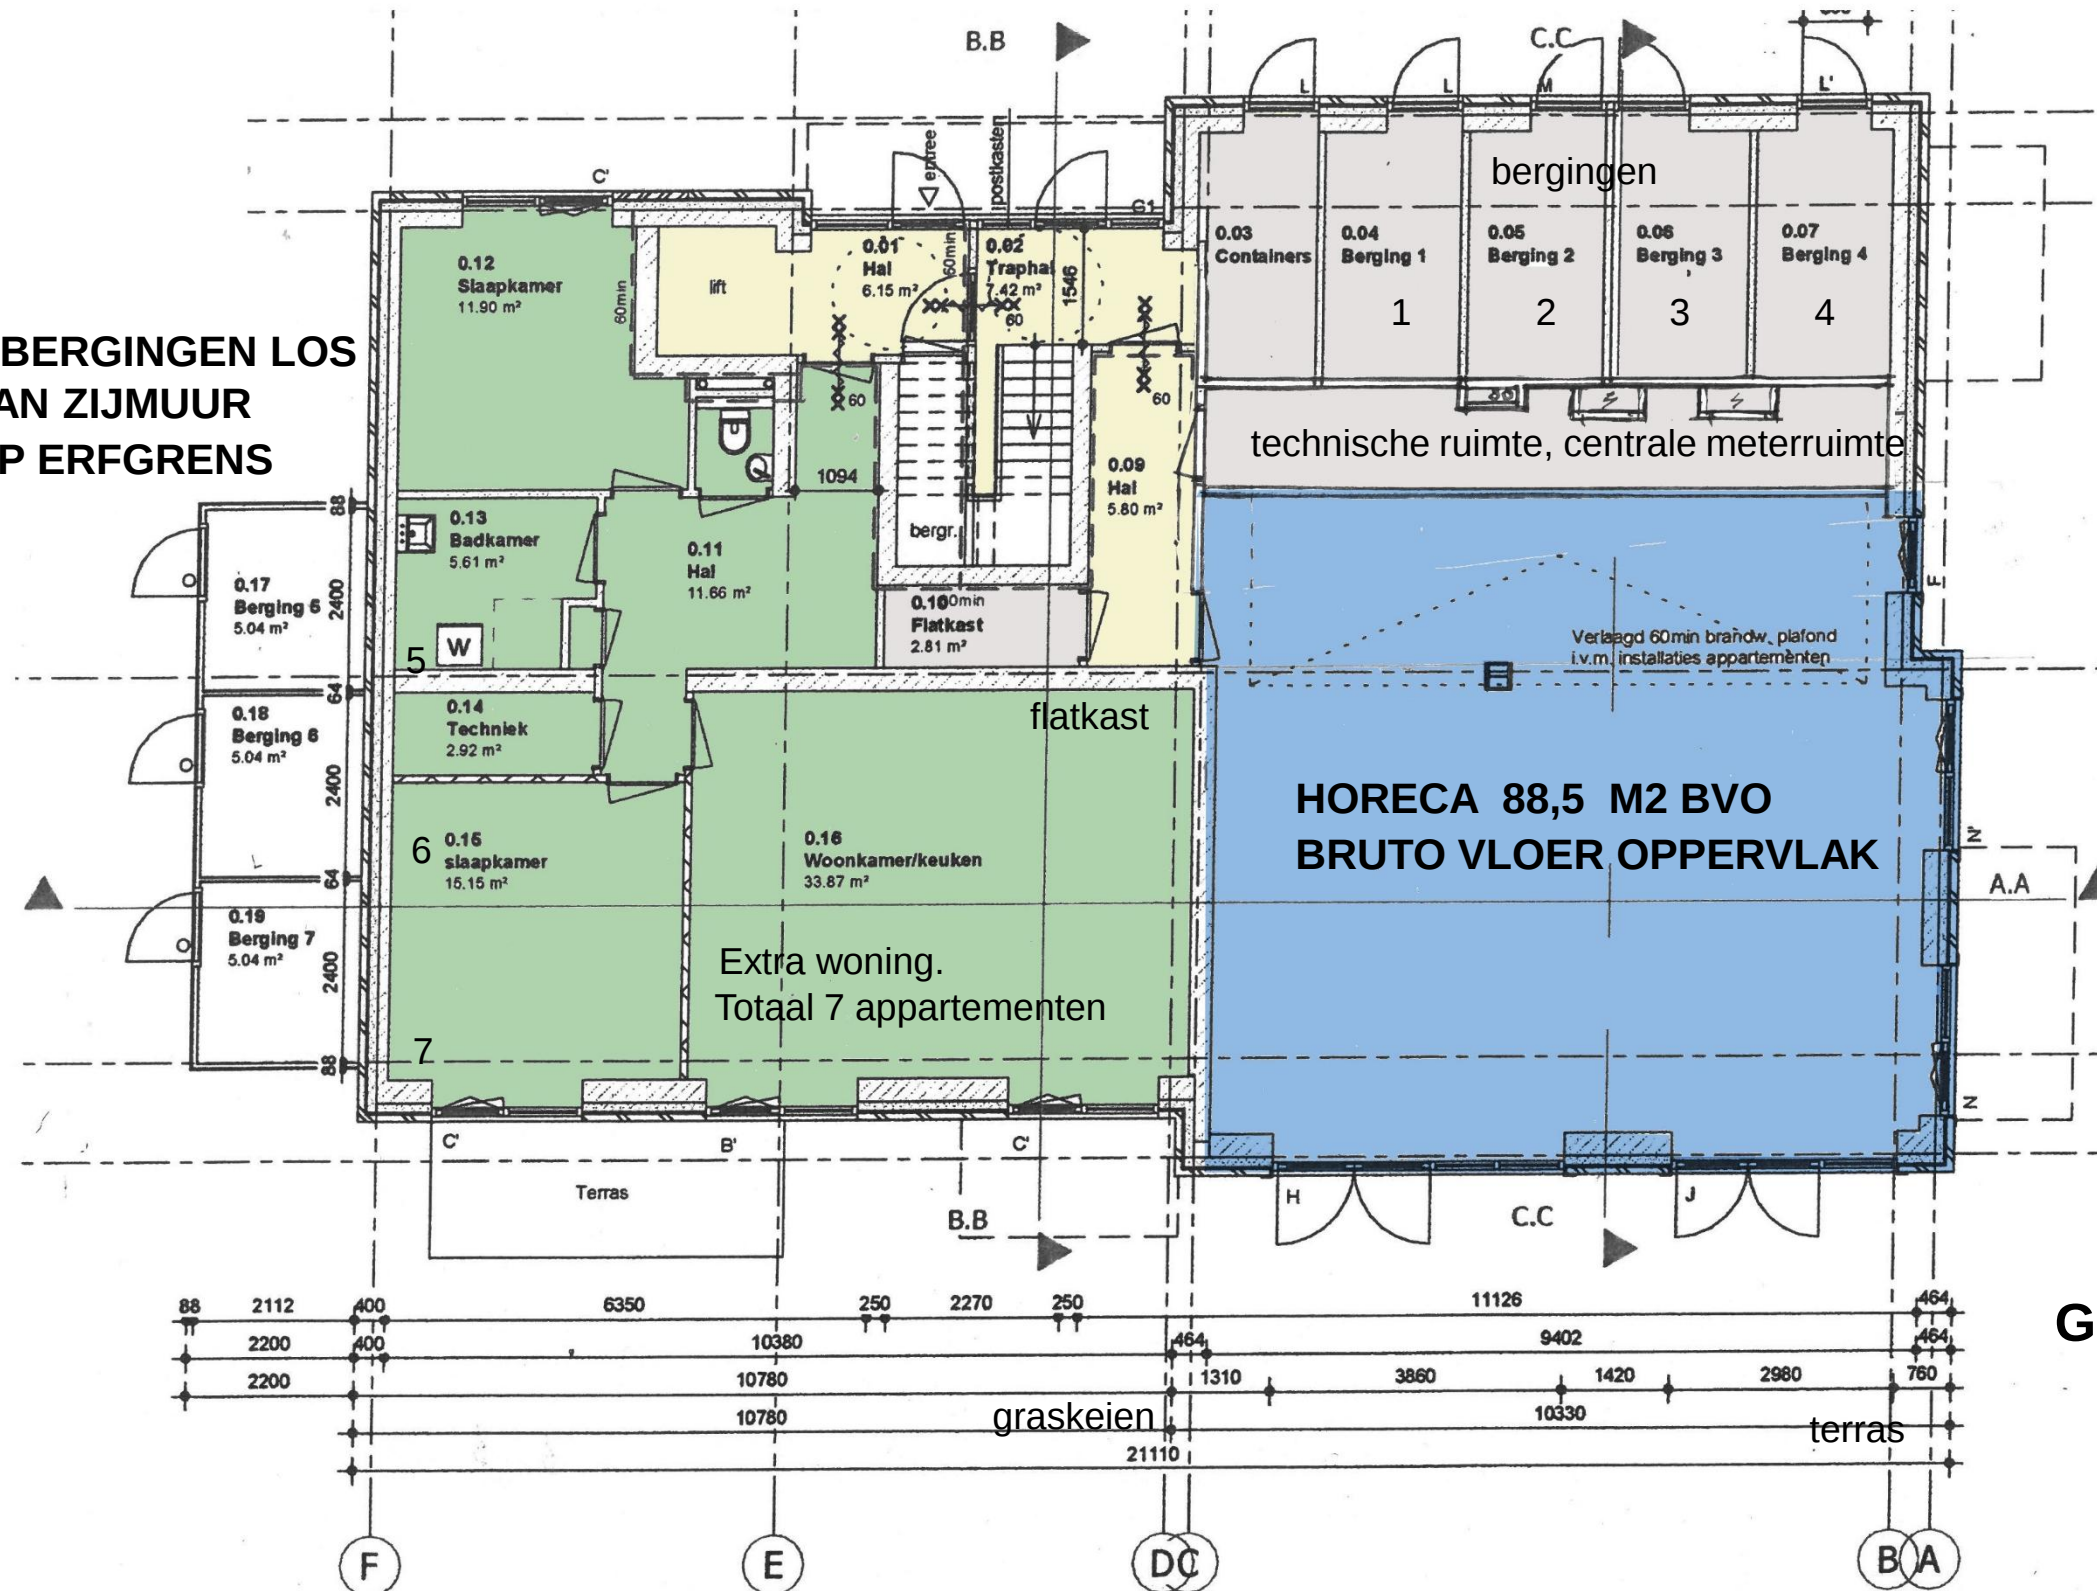

GEEN TERRAS MEER

Begane grond
OPNIEUW VERKLEINDE HORECA

Stationsplein 13 Zevenaar

2 december 2020

Begane grond

A3

1 : 100



P norm appartementen 1,1/woning
P norm cafetaria 5/ 100 m2 BVO

AANTAL PARKEERPLAATSEN:

7 woningen x 1,1 = 7,7 = 8

Cafetaria $88,5 \text{ m}^2 \times 5 = 4,42 = 4$

100

Benodigd 12 parkeerplaatsen

Getekend 12 parkeerplaatsen op eigen terrein

**PARKEERBEREKENING VOLGENS
GEMEENTELIJKE NORM**

SAMENVATTING

Stationsstraat

Stationsplein 13 Zevenaar
SITUATIE

2 december 2020

A3 1 : 200