


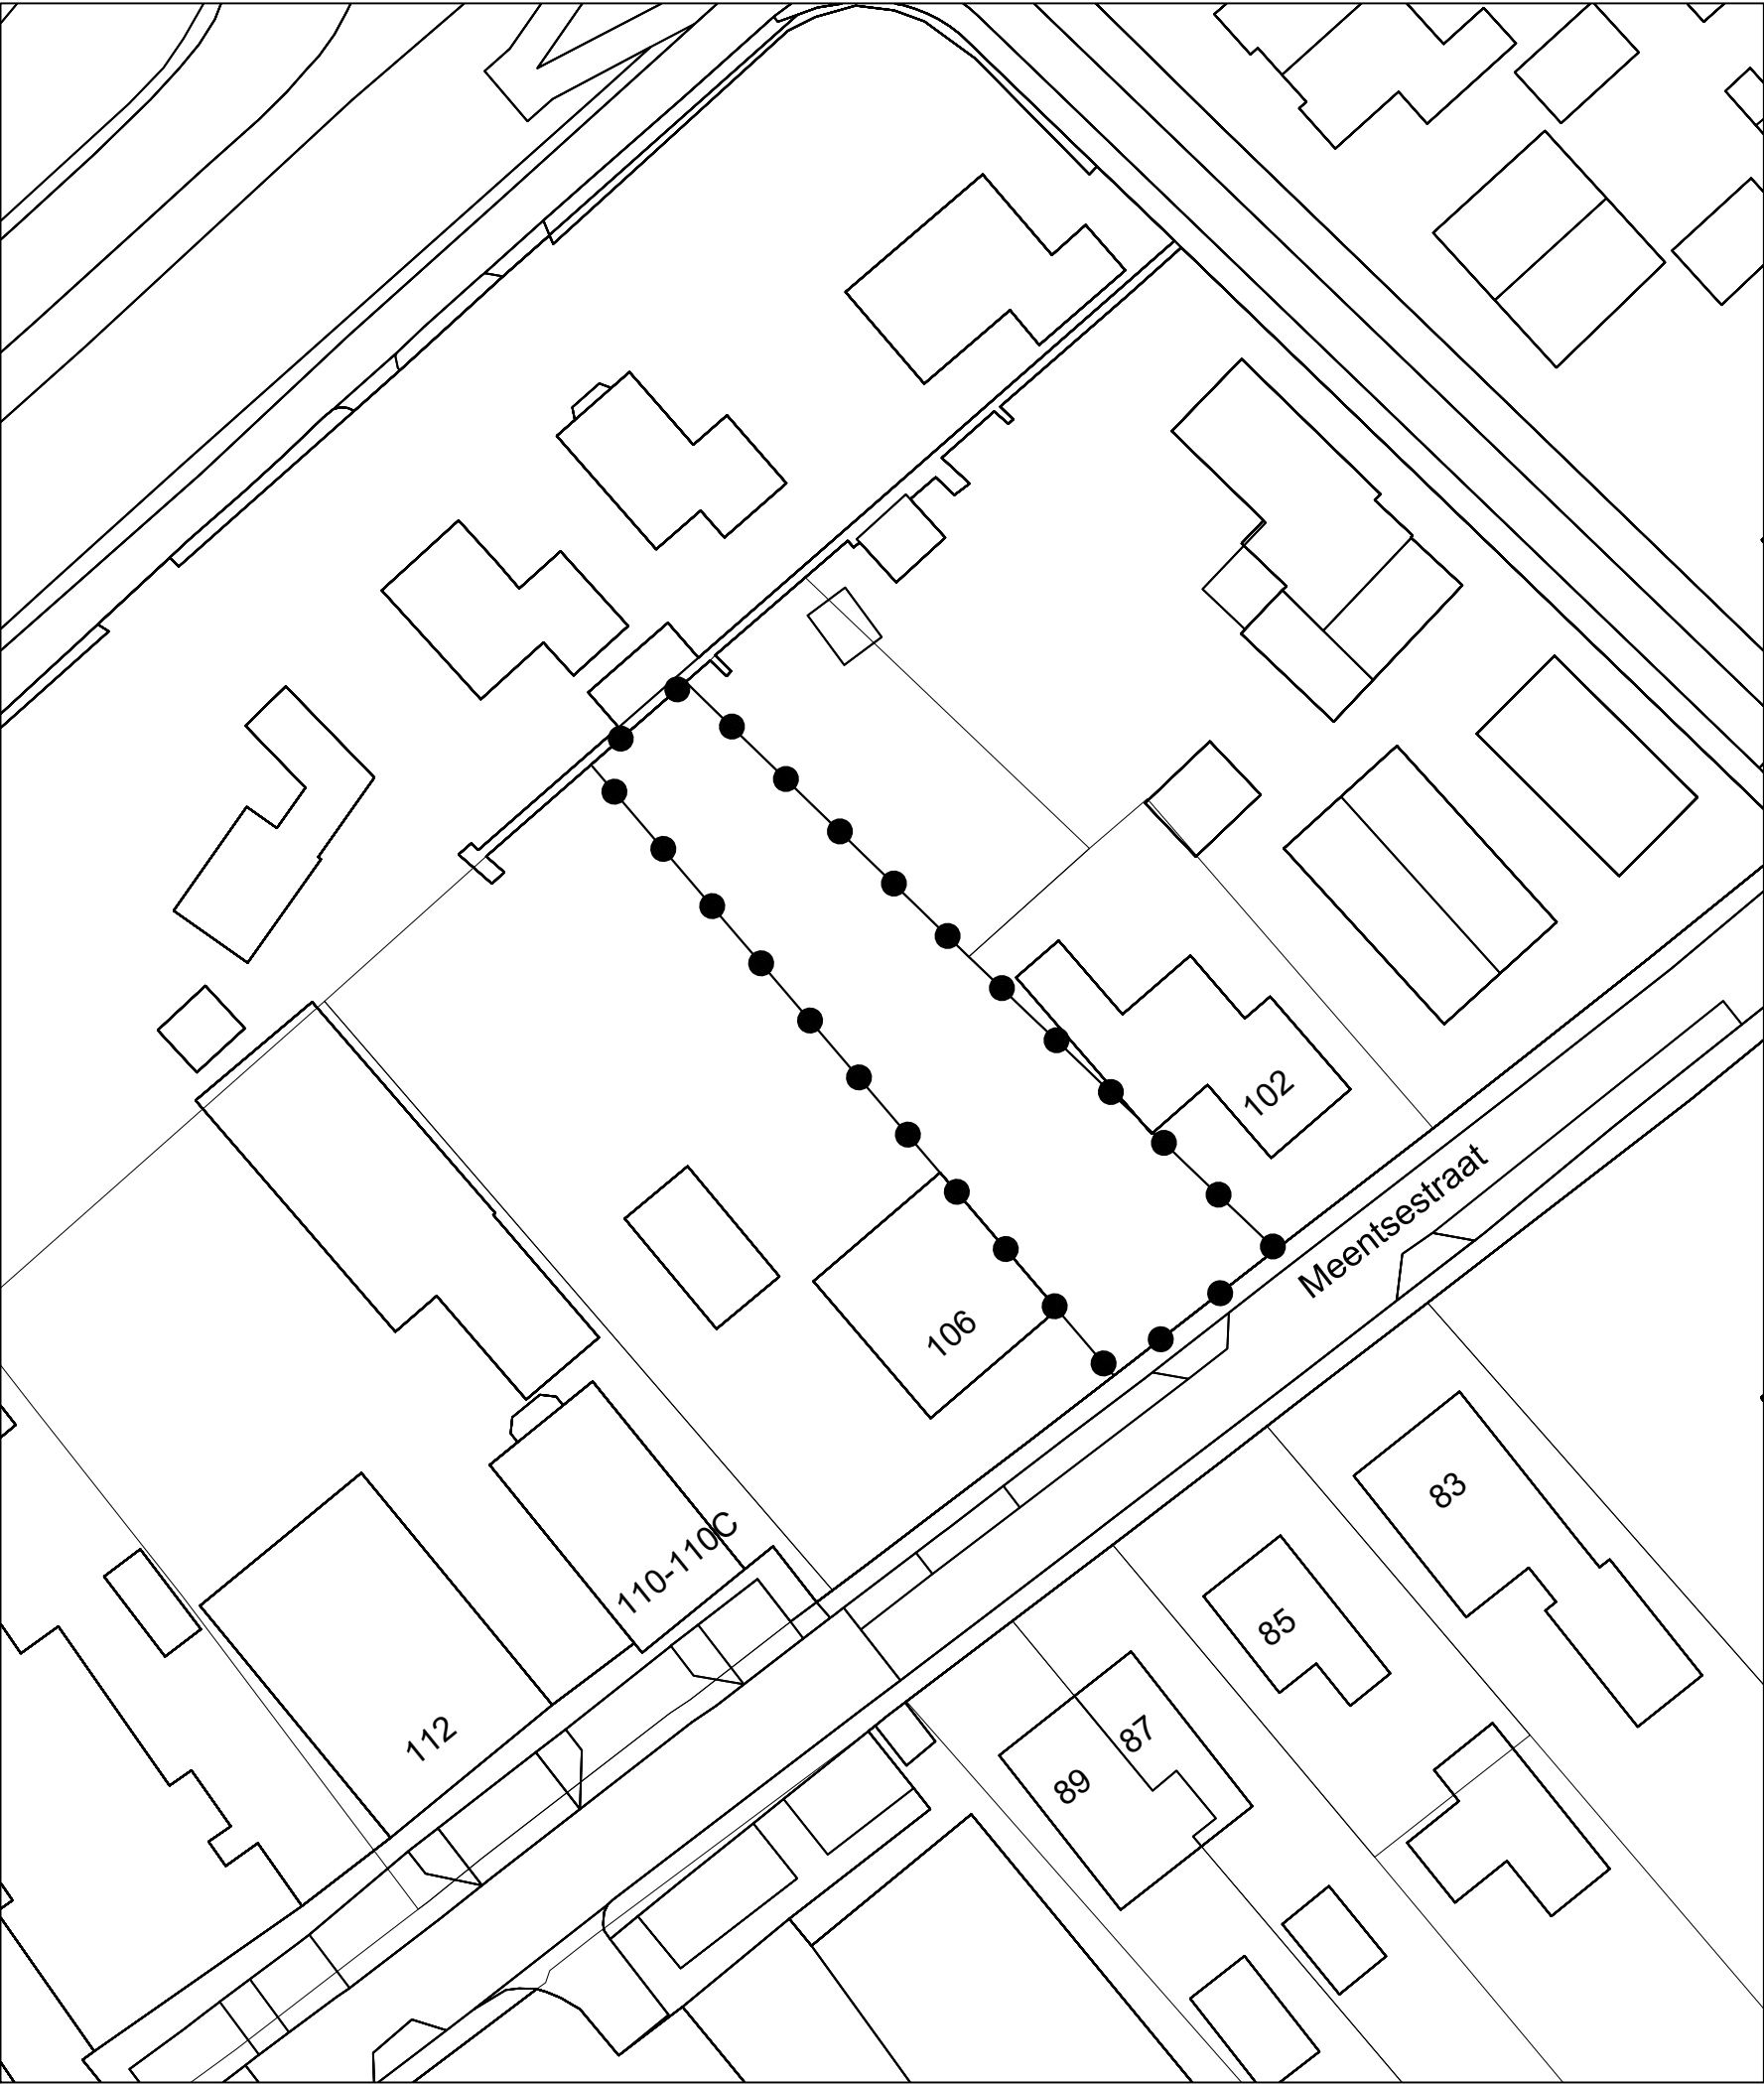


LEGENDA

BESLUITGEBIED



VERKLARING

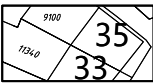

ondergrond

ruimtelijke onderbouwing Meentsestraat 106, Giesbeek

schaal : 1 : 500
formaat : A3
projectnummer : 3433.01
bladnummer : 1
aantal bladen : 1

Identificatiecode : NL.IMRO.0299.PV05MEENTSESTR106-VA01

datum : 17-03-2021
datum ondergrond : maart 2021
voorontwerp : -
ontwerp : -
vaststelling : -

gemeente Zevenaar

