



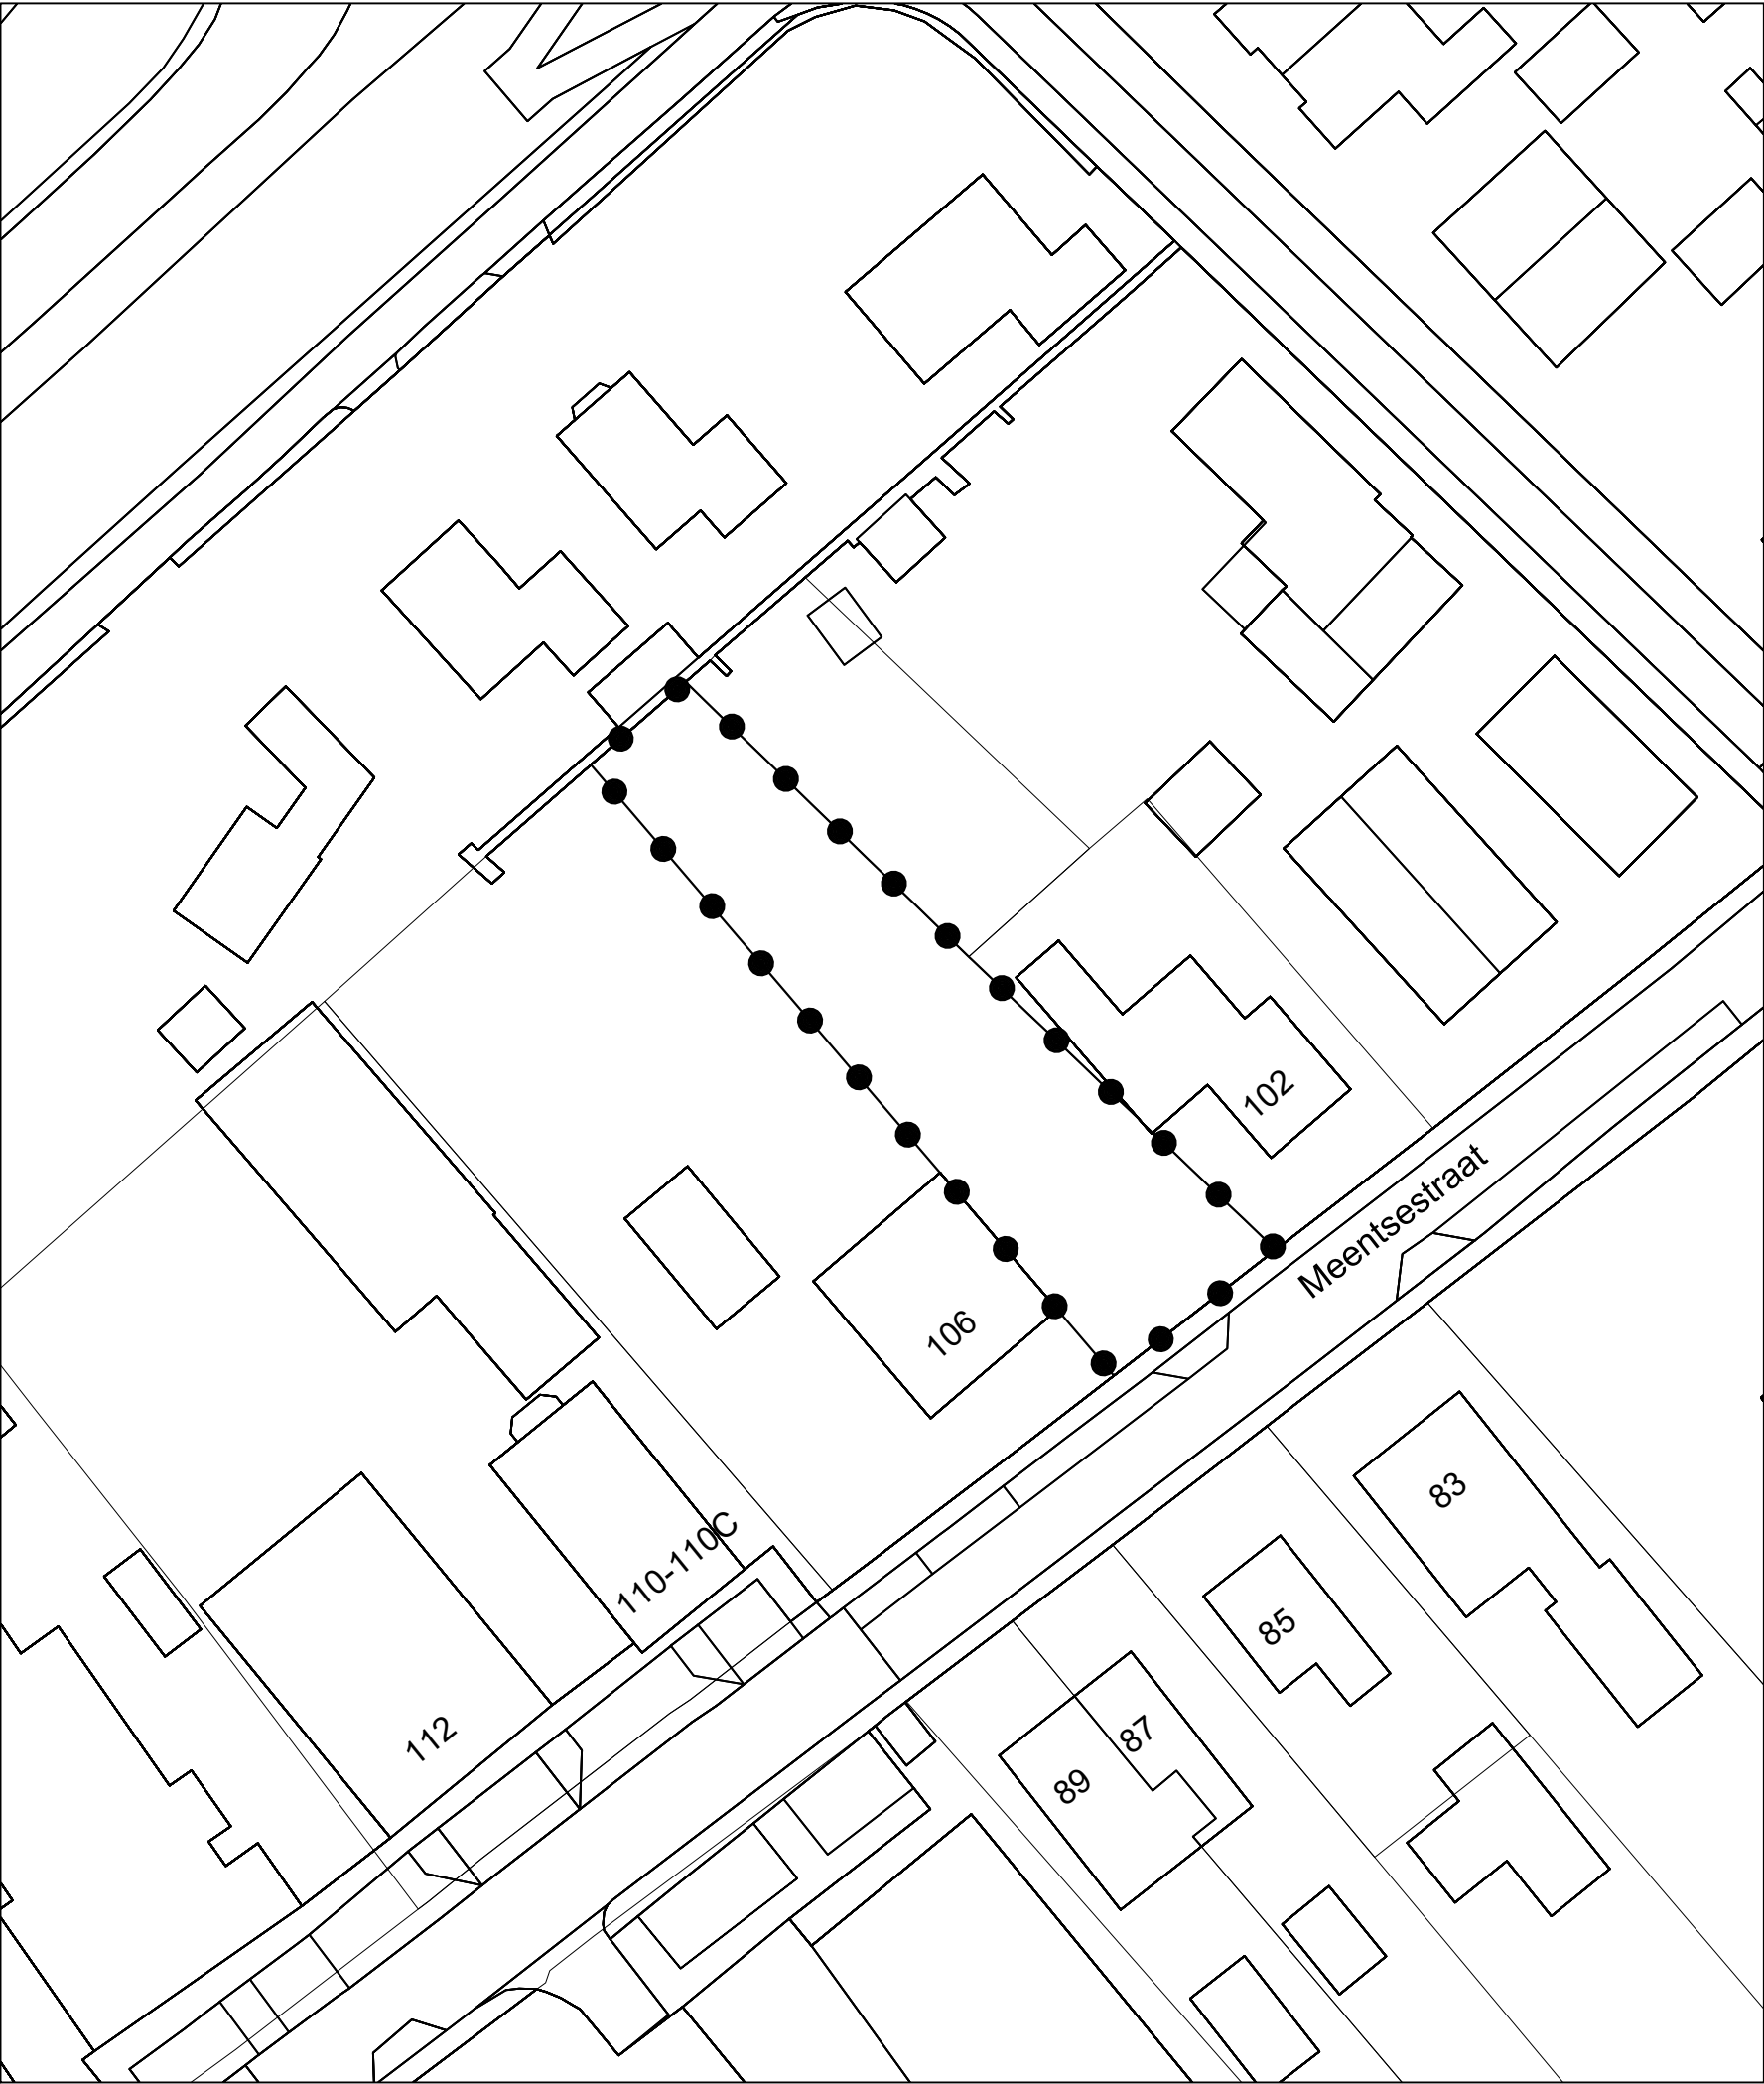


LEGENDA

BESLUITGEBIED

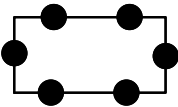

Besluitgebied

VERKLARING

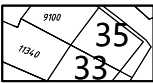

ondergrond

ruimtelijke onderbouwing **Meentsestraat 106, Giesbeek**

schaal : 1 : 500  
formaat : A3  
projectnummer : 3433.01  
bladnummer : 1  
aantal bladen : 1  
Identificatiecode : NL.IMRO.0299.PV05MEENTSESTR106-VA01

datum : 25-01-2022  
datum ondergrond : Januari 2022  
voorontwerp : -  
ontwerp : 30-11-2021  
vaststelling : -

gemeente **Zevenaar**

