



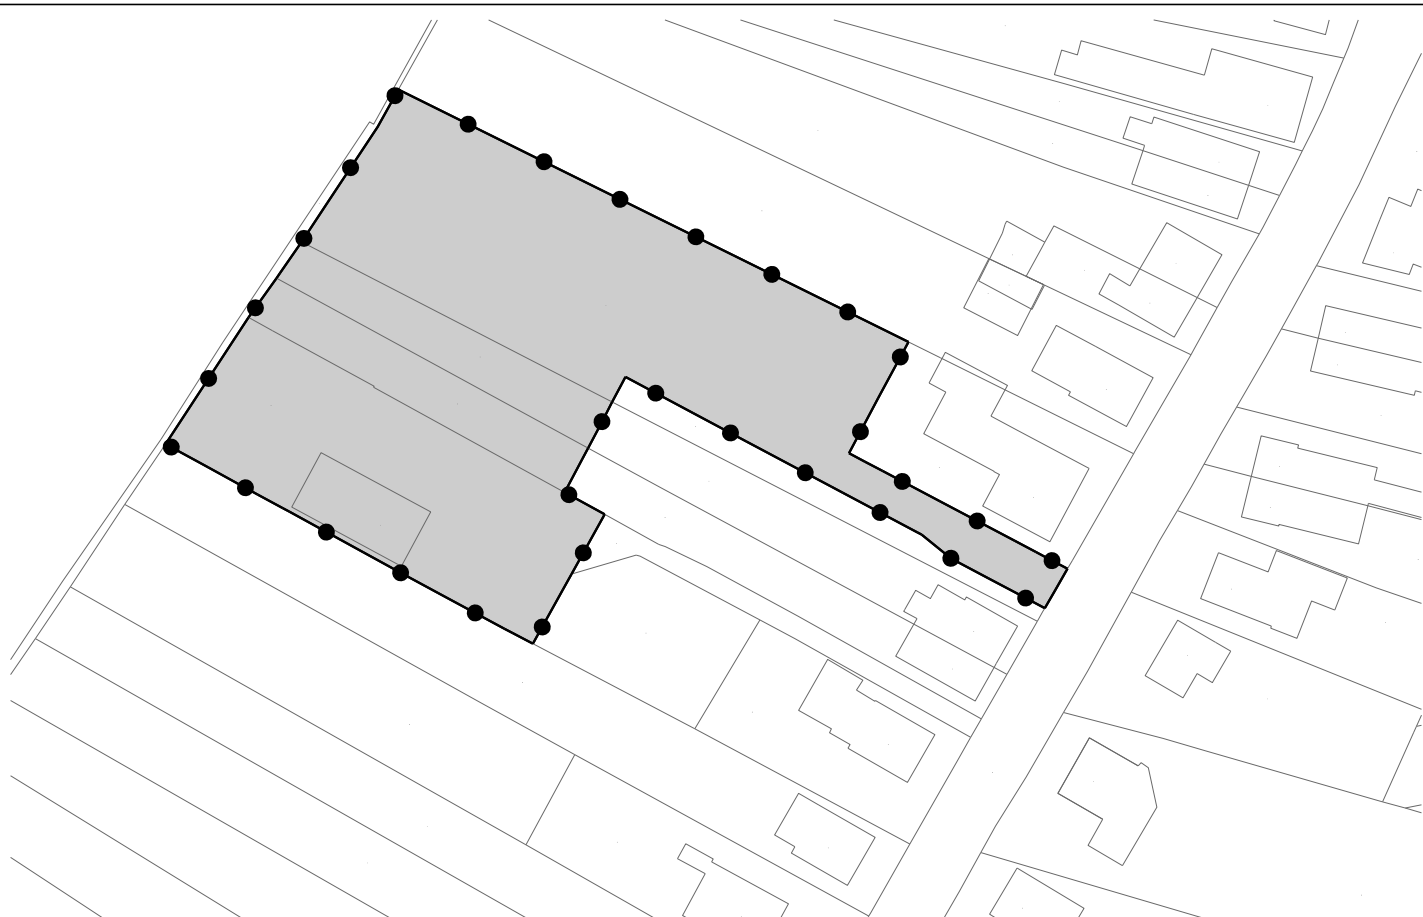

LEGENDA

- Besluitgebied
- Besluitgebiedsgrens
- Besluitvlak
- Ontwerp projectomgevingsvergunning Meentsestraat 40, Giesbeek
- Verklaring
- Ondergrond

Gemeente Zevenaar

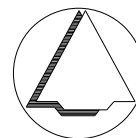

NAAM PLAN

Ontwerp projectomgevingsvergunning Meentsestraat 40, Giesbeek

NAAM GML-BESTAND

NL.IMRO.0299.PV05MEENTSESTR40-VA01 10-7-2018

DATUM

BLAD VAN BLADEN

1 VAN 1

FORMAAT

A4



Best M ingenieursbureau

Buiksloterdijk 338 1034 ZG Amsterdam
020 6338110 www.bestm.nl



Bestemmingsplannen

Twentepoort Oost 16A 7609 RG Almelo
0546 454466 www.bjz.nu

TEKENAAR

MvL

SCHAAL

1 :1000