


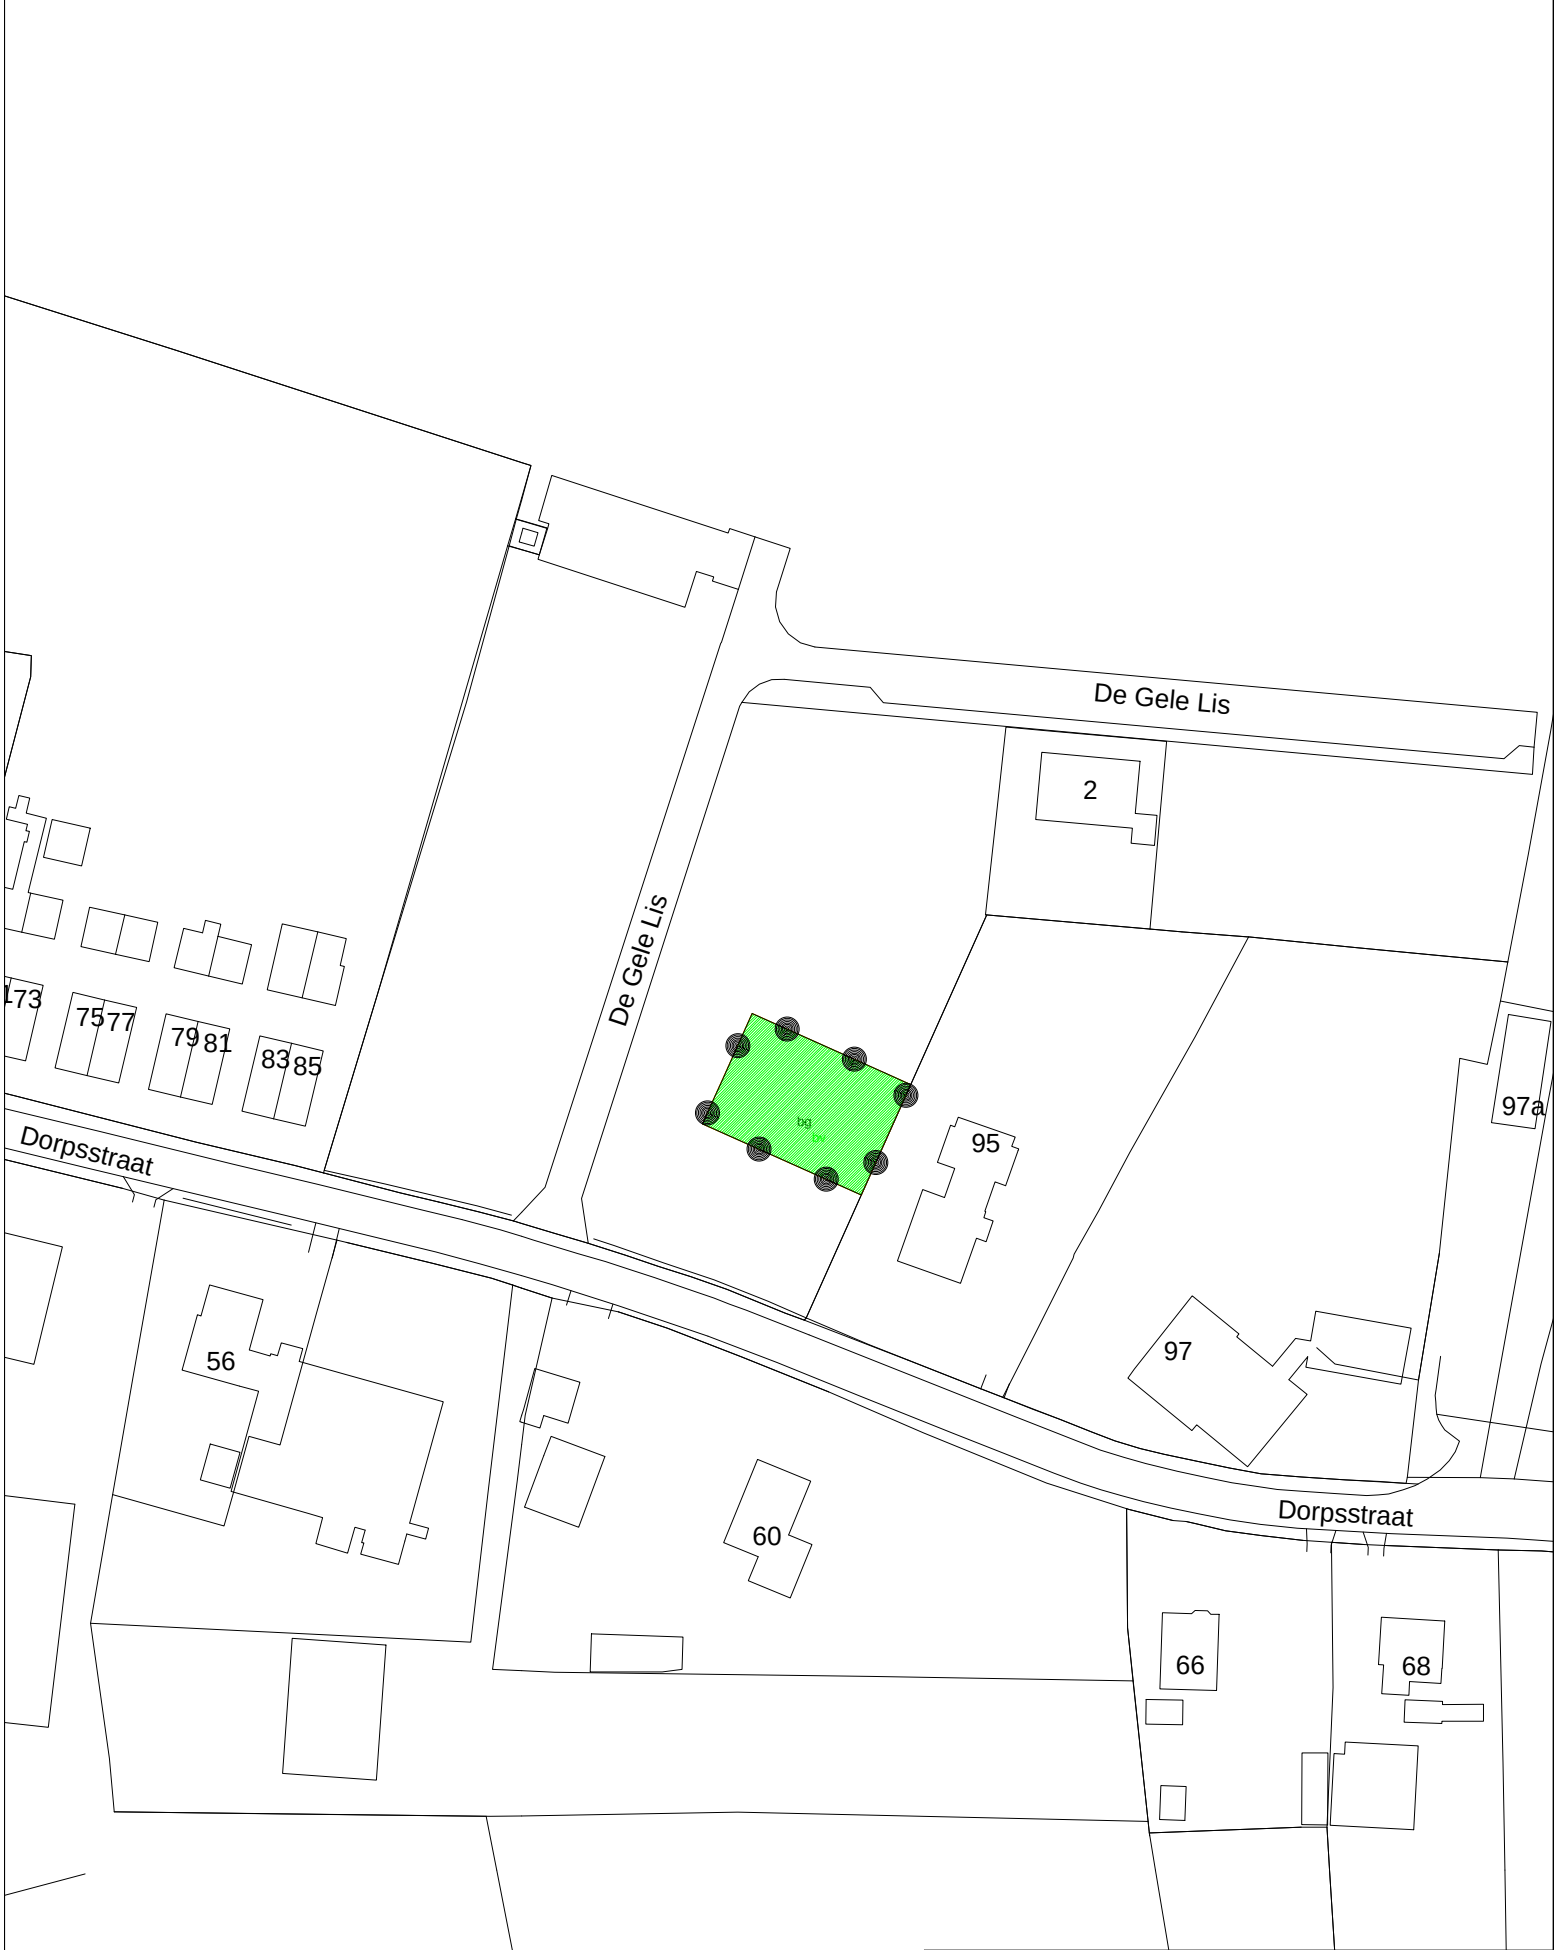

Plangebied



Projectomgevingsvergunning Waterlelie 4

Besluitvlak_Xen



Besluitvlak



Zevenaar

Project:

Gemeente Zevenaar

Onderdeel:

*Projectomgevingsvergunning
Waterlelie 4 Angerlo*

Getekend : AS

Datum: Nr: Par:

Wijzigingen

Gezien :

Datum : 28-4-2015

Schaal : 1:1000

Bestek Nr :

Aantal BI :

Tek.Nr :

NL.IMRO.0299.PV06WATERLELIE4-VA01