




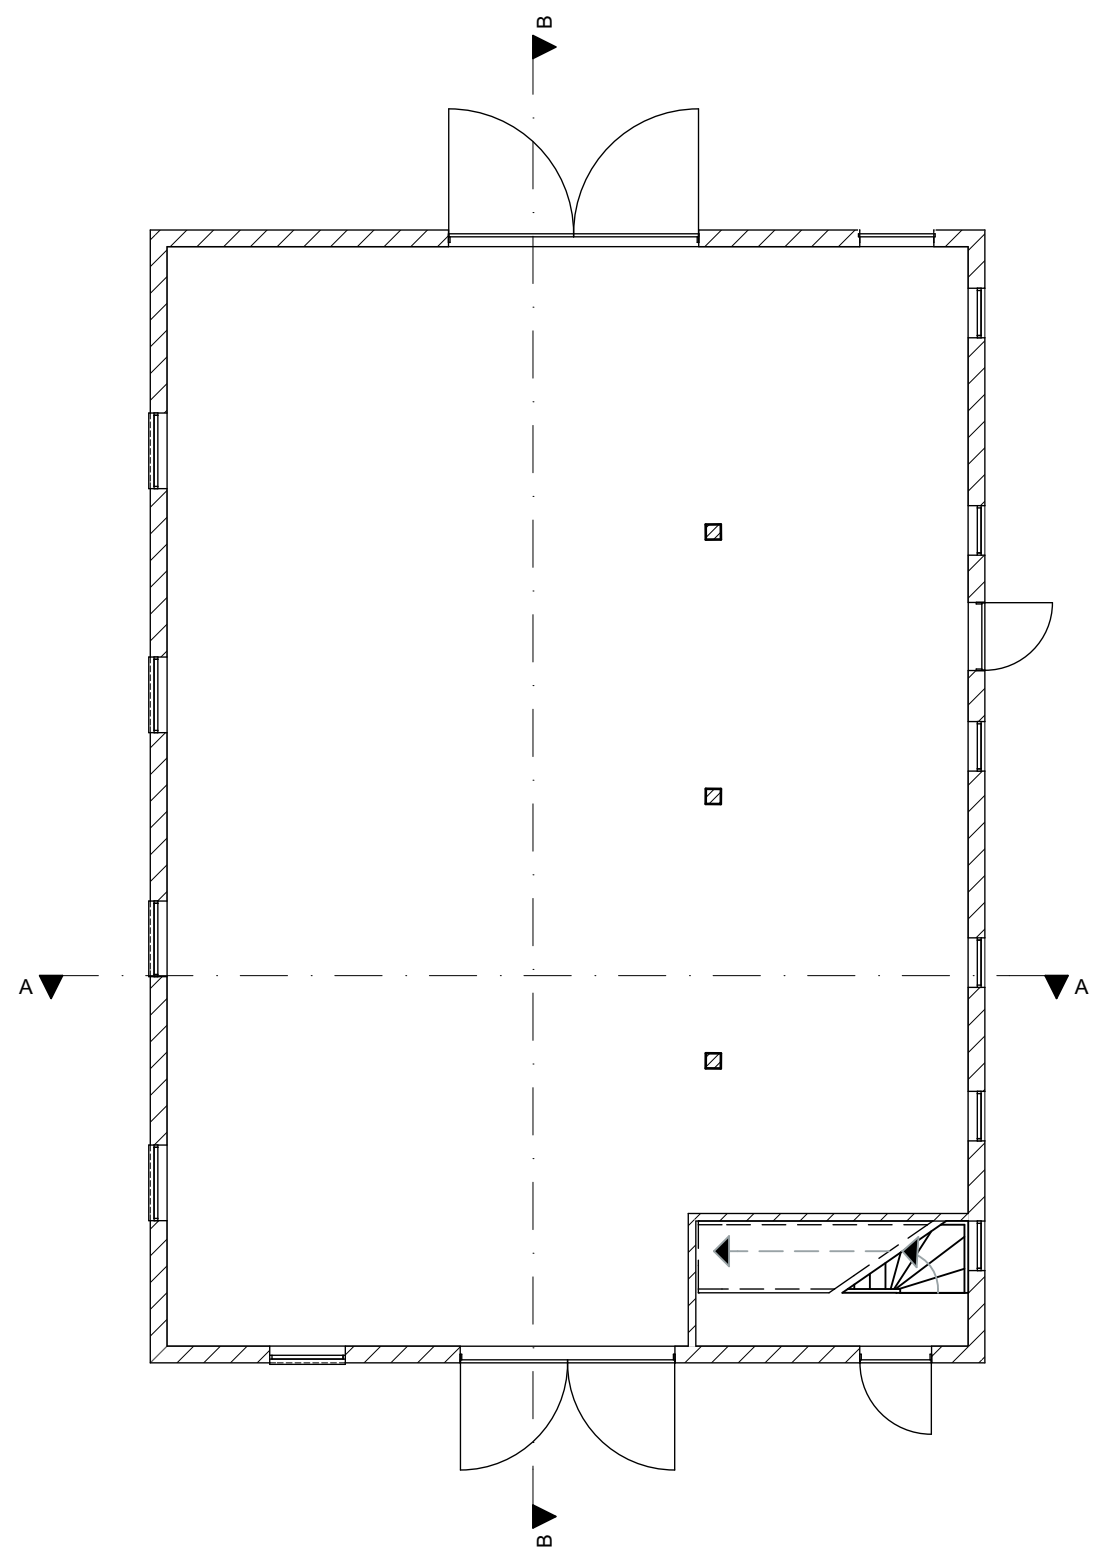

0. Begane grond bestaand 1:100

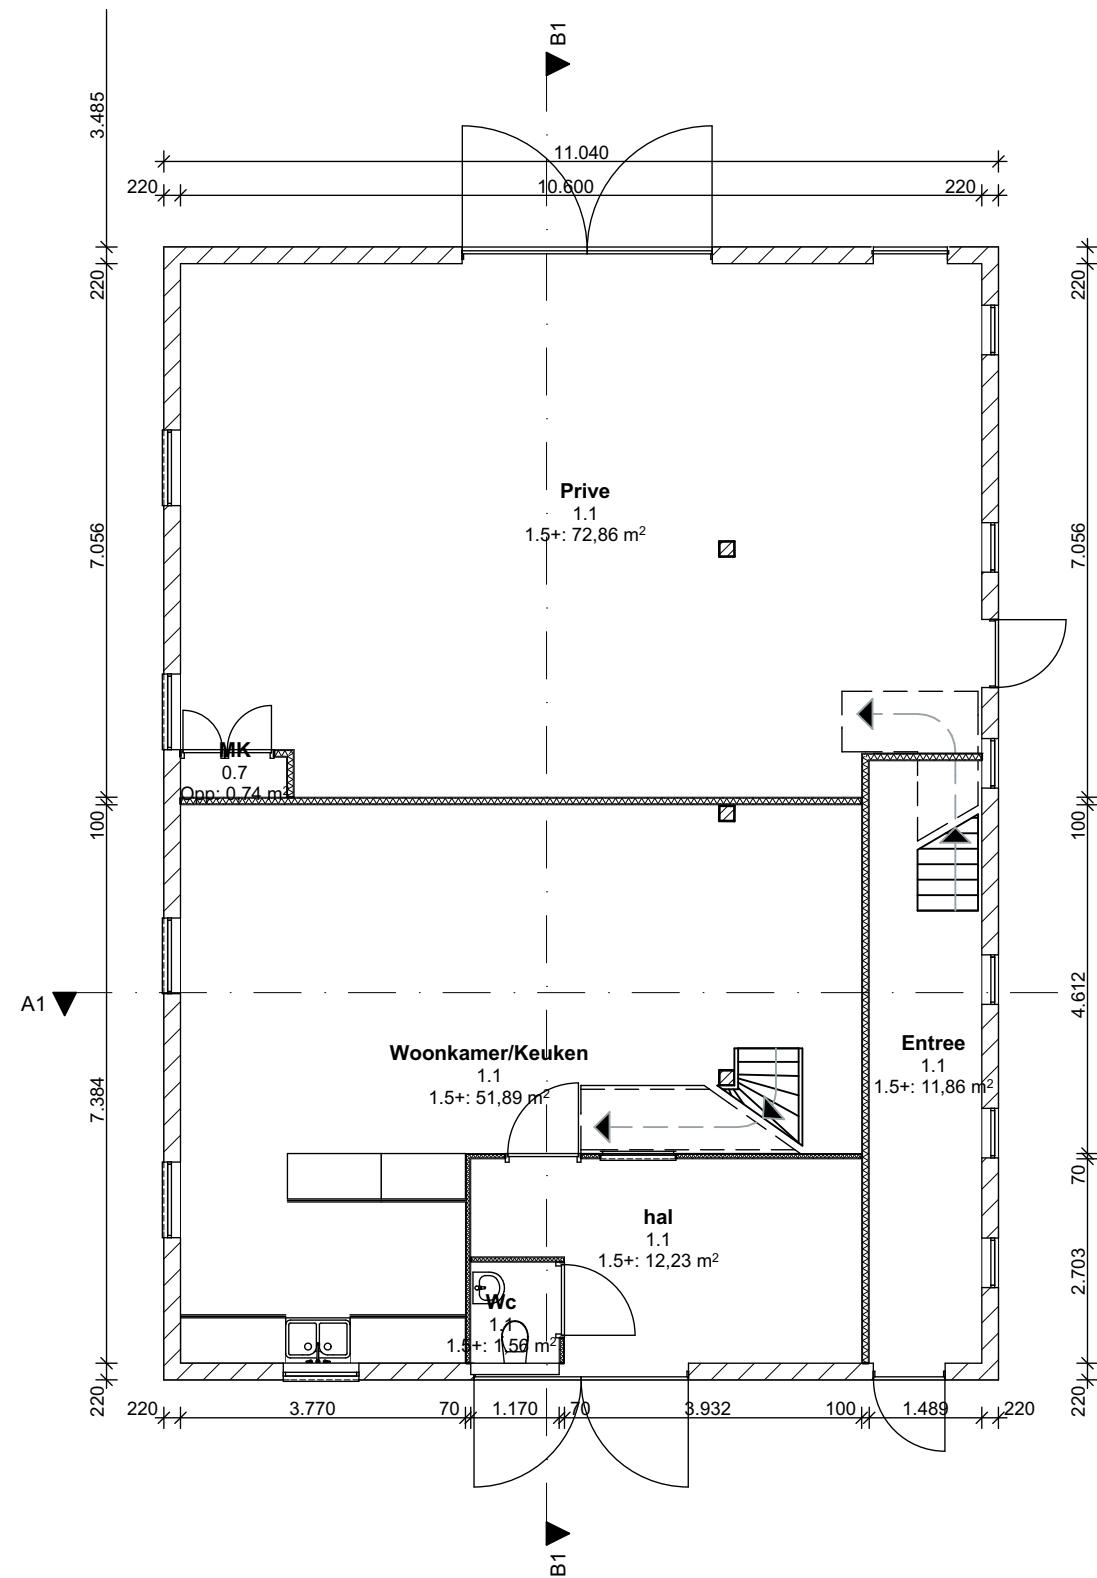

0. Begane grond nieuw 1:100

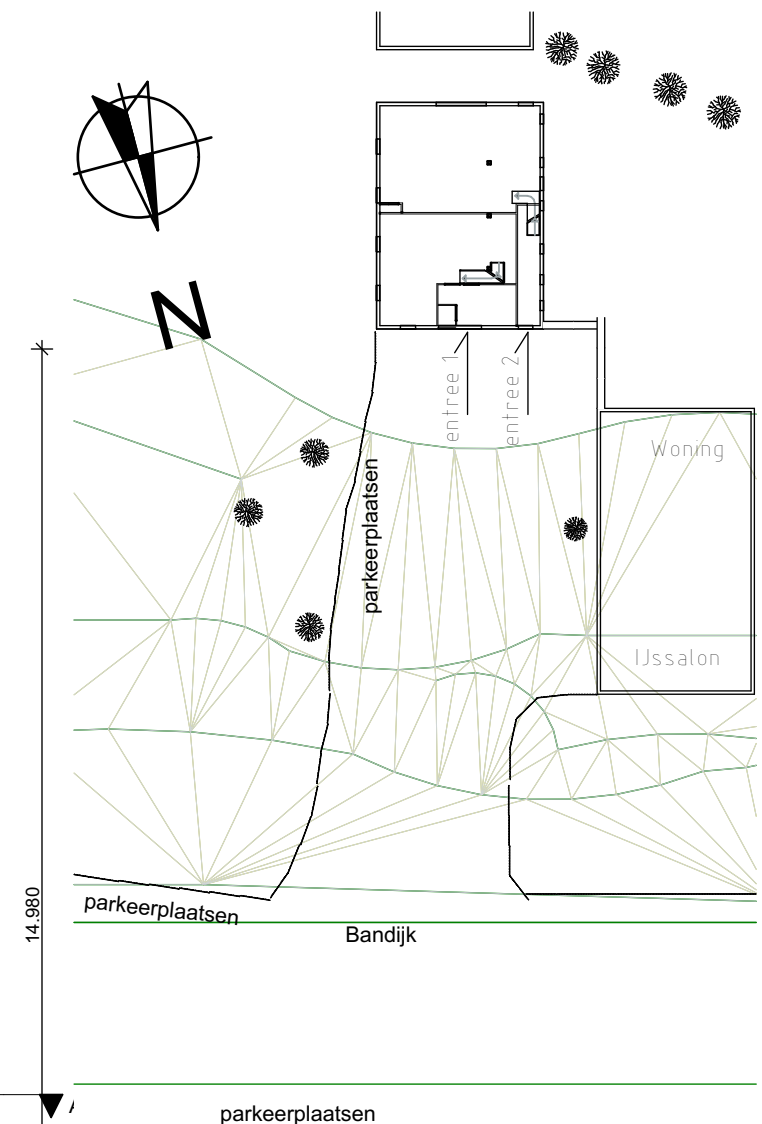

0. situatie 1:500




wijze. C: 10-11-2017
wijze. B: 06-06-2017
wijze. A: 23-05-2017
Datum: 12-07-2016
Schaal: 1:500, 1:100

Project **Functie wijziging Vakantie woning**
Lathum
Bandijk 45


Werknummer: **19.16** Tekening nummer: **01**
Omgevingsvergunning
Tekening naam: **Begane grond/situatie**

Opdrachtgever: **Winkeler**
Bandijk 45

T. 06 - 41 44 14 26 info@mhtekenwerk.nl www.mhtekenwerk.nl

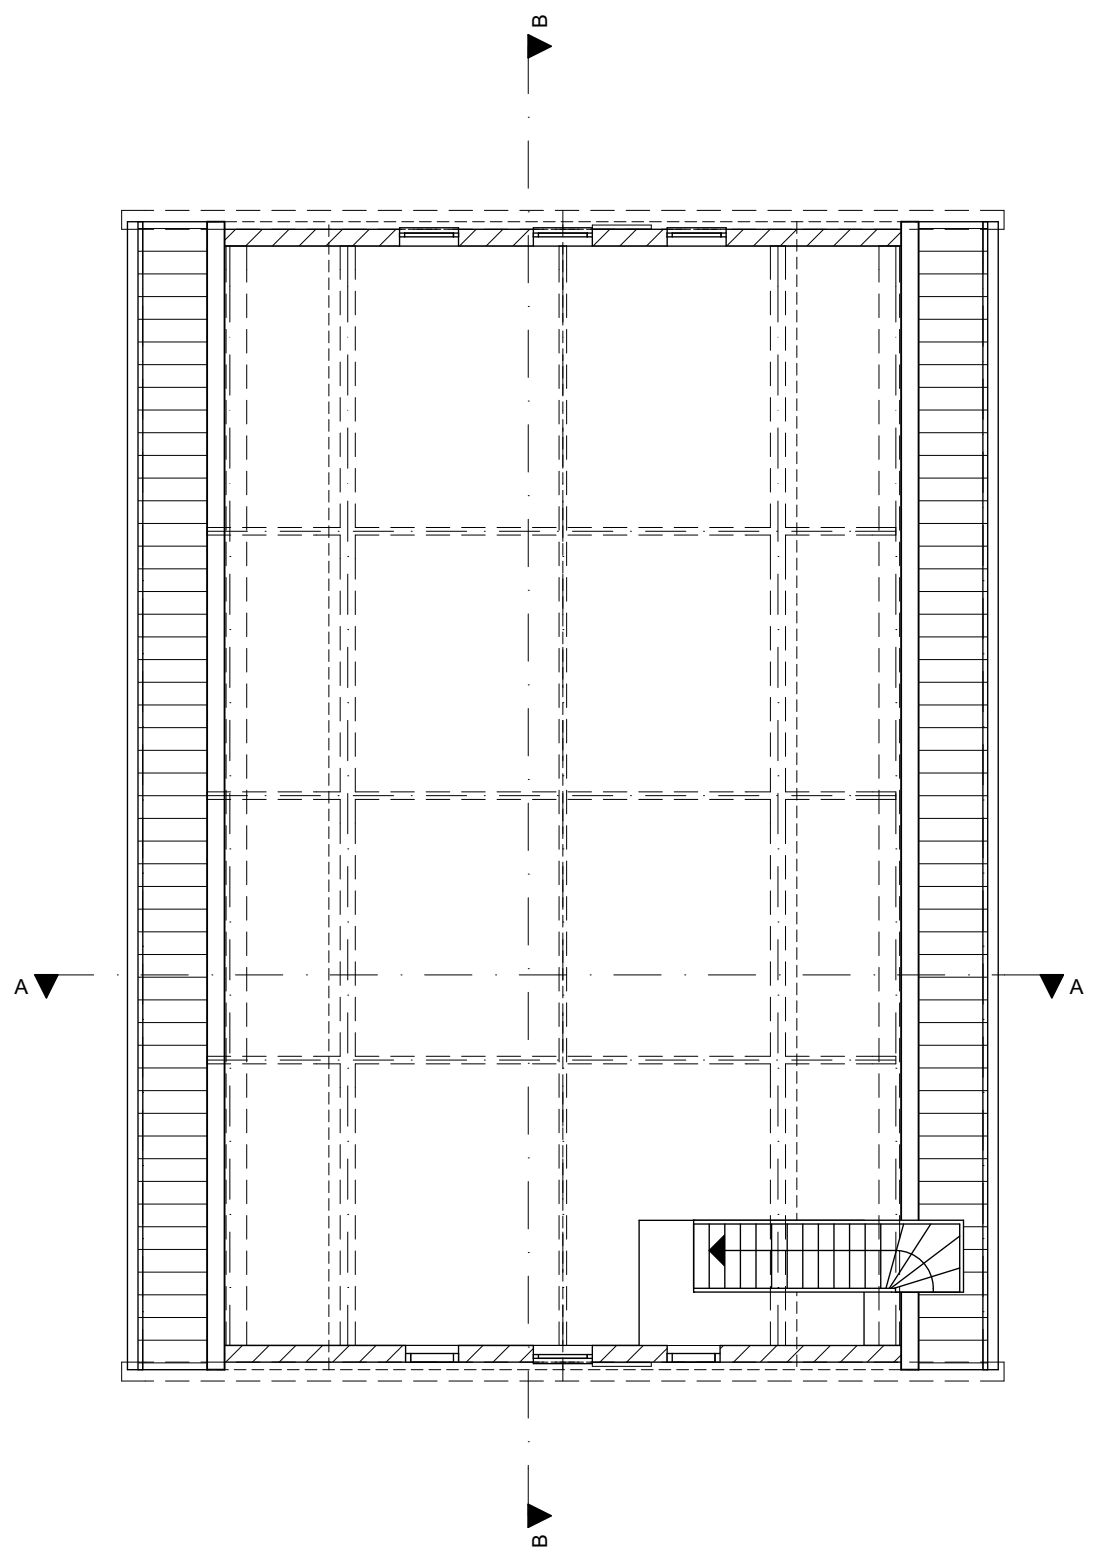

1. 1e verdieping bestaand 1:100

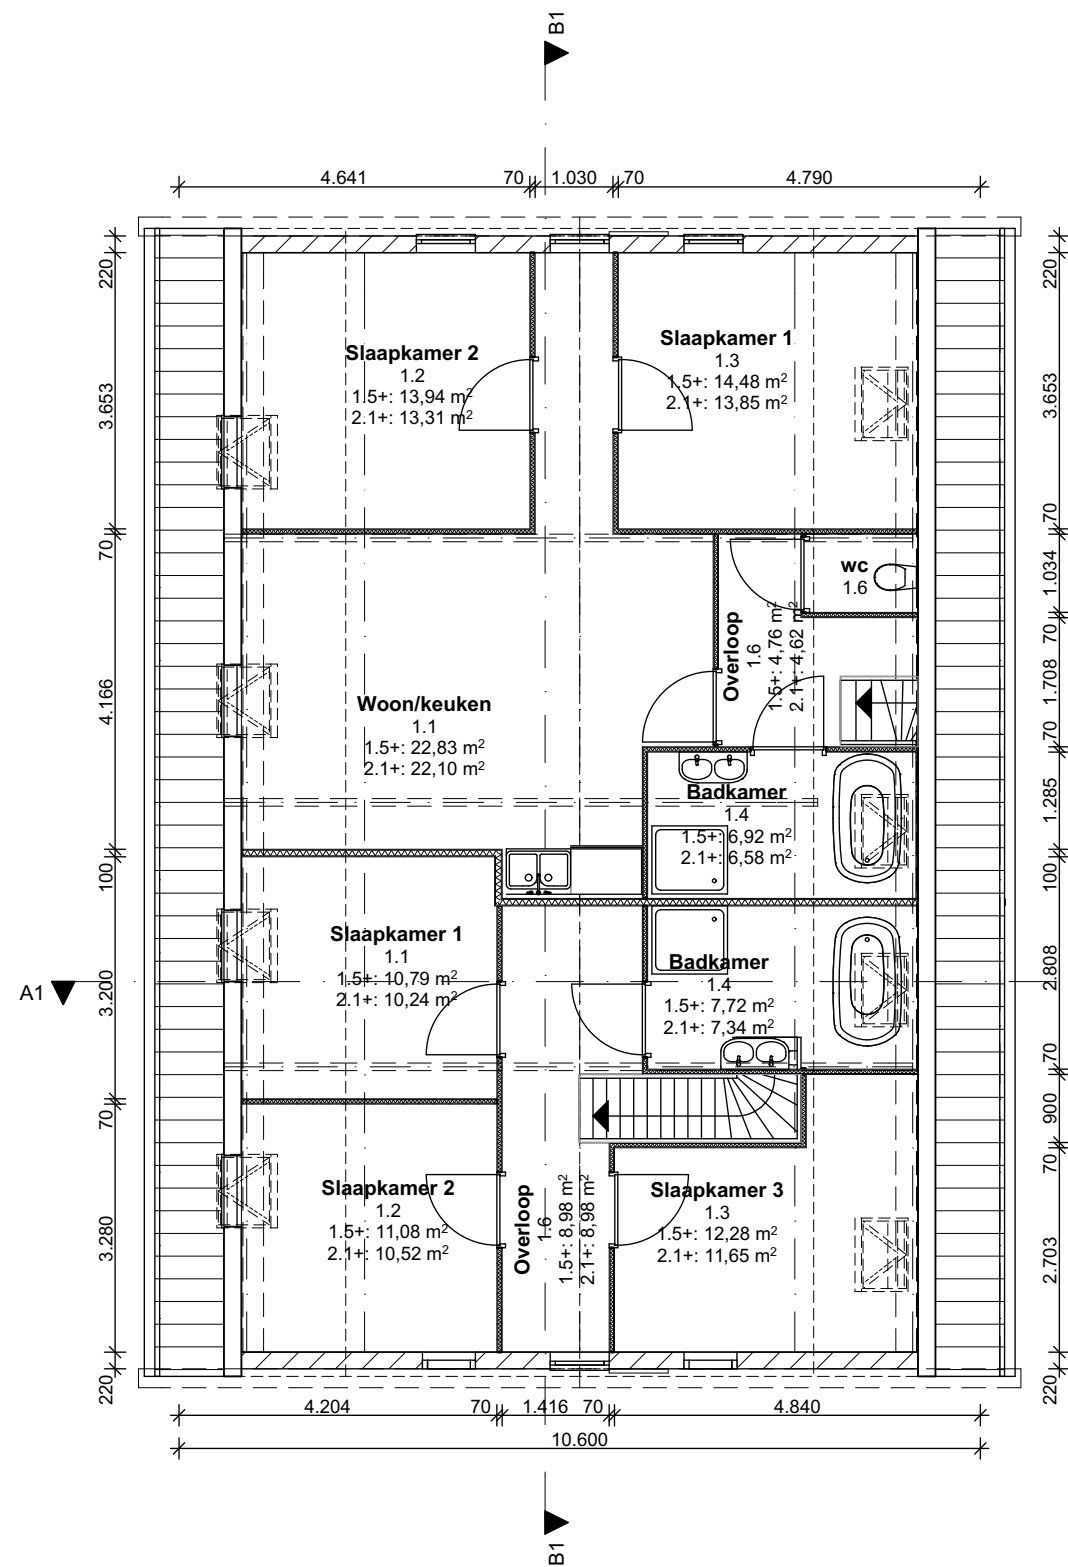

1. 1e verdieping nieuw 1:100

• Badkamer/ toilet vloer/wanden betegeld tot plafond.

MS Gyproc Impact R 100mm dik
MS Gyproc Impact R 70mm dik
CV HR-combiketel
doorvoeren 20min wbdbo

electra conform NEN 1010

stl stantleiding
ost ontstopingsstuk
wm wasmachine
goot gootsteen
f fontein
wc wc
d douche
b bad
wt wastafel
alle doorvoeren voorzien van brandmoffen

Renvoien 1:100

Mhtekenwerk

wijze. C: 10-11-2017
wijze. B: 06-06-2017
wijze. A: 23-05-2017
Datum: 12-07-2016
Schaal: 1:100

Project

**Functie wijziging
Vakantie woning**


Lathum
Bandijk 45

Werknummer: **19.16** Tekening nummer: **02**
Omgevingsvergunning


Tekening naam: **Verdieping/Zolder**

Opdrachtgever: **Winkeler**
Bandijk 45


T. 06 - 41 44 14 26 info@mhtekenwerk.nl www.mhtekenwerk.nl

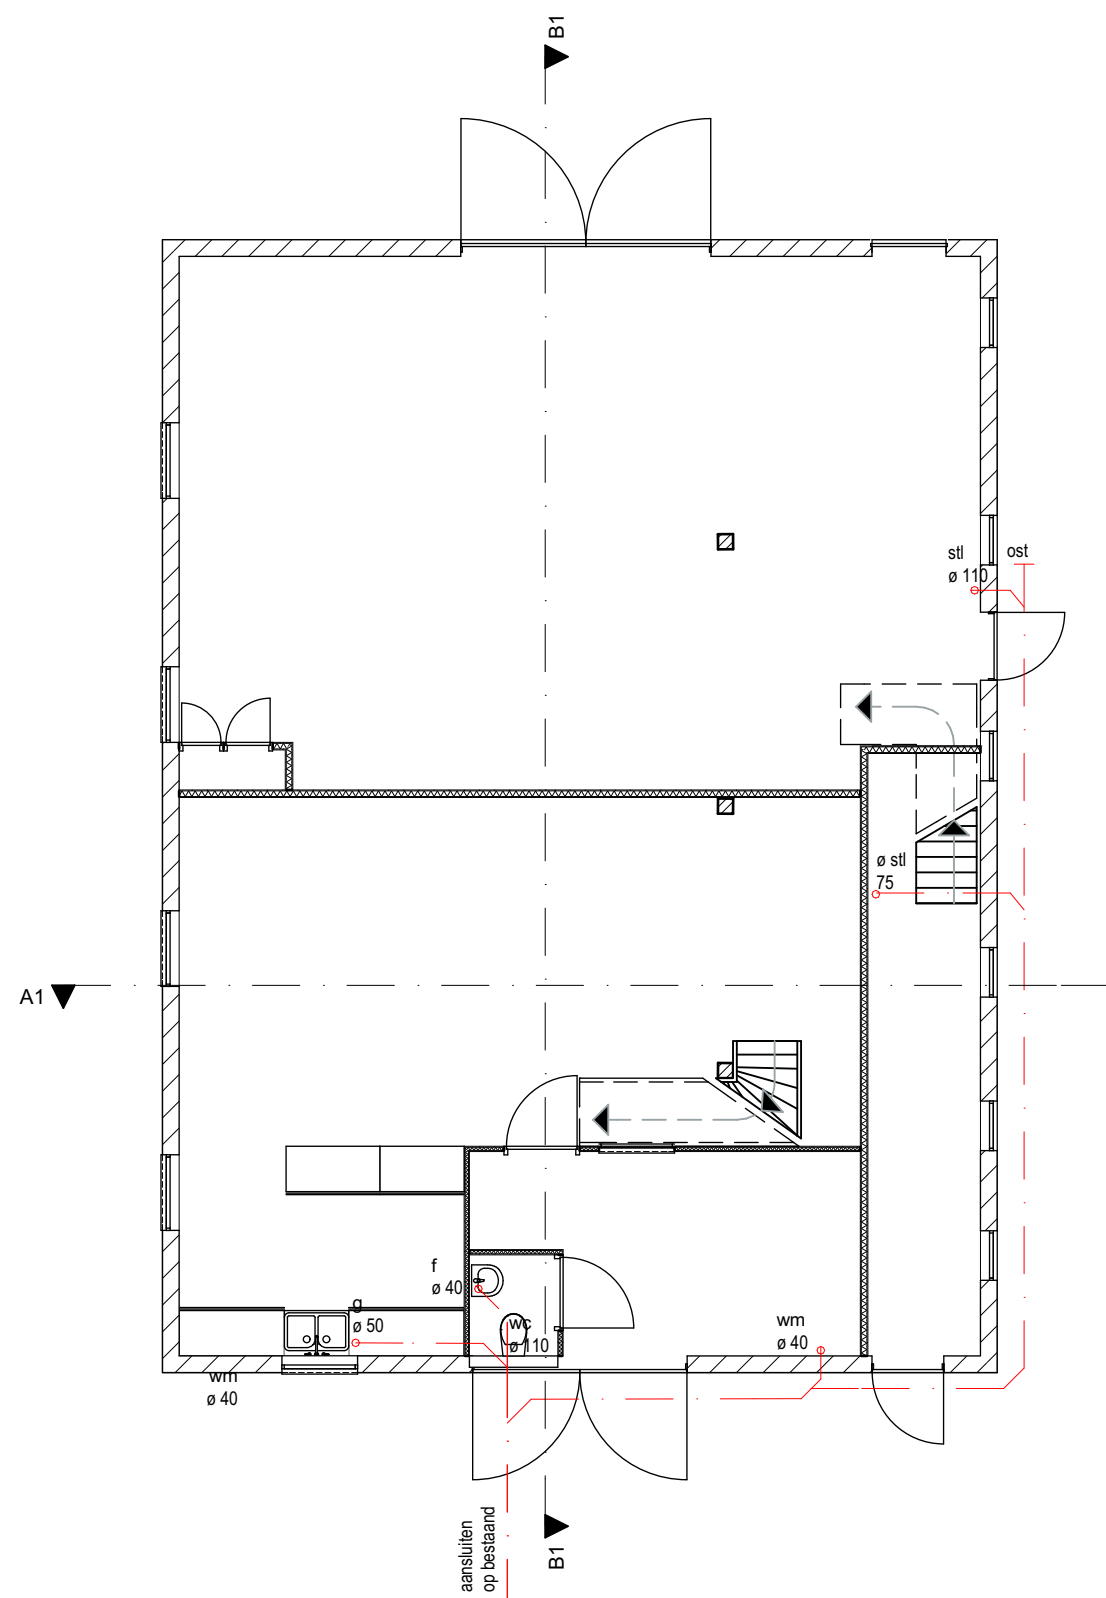

0. riolering 1:100

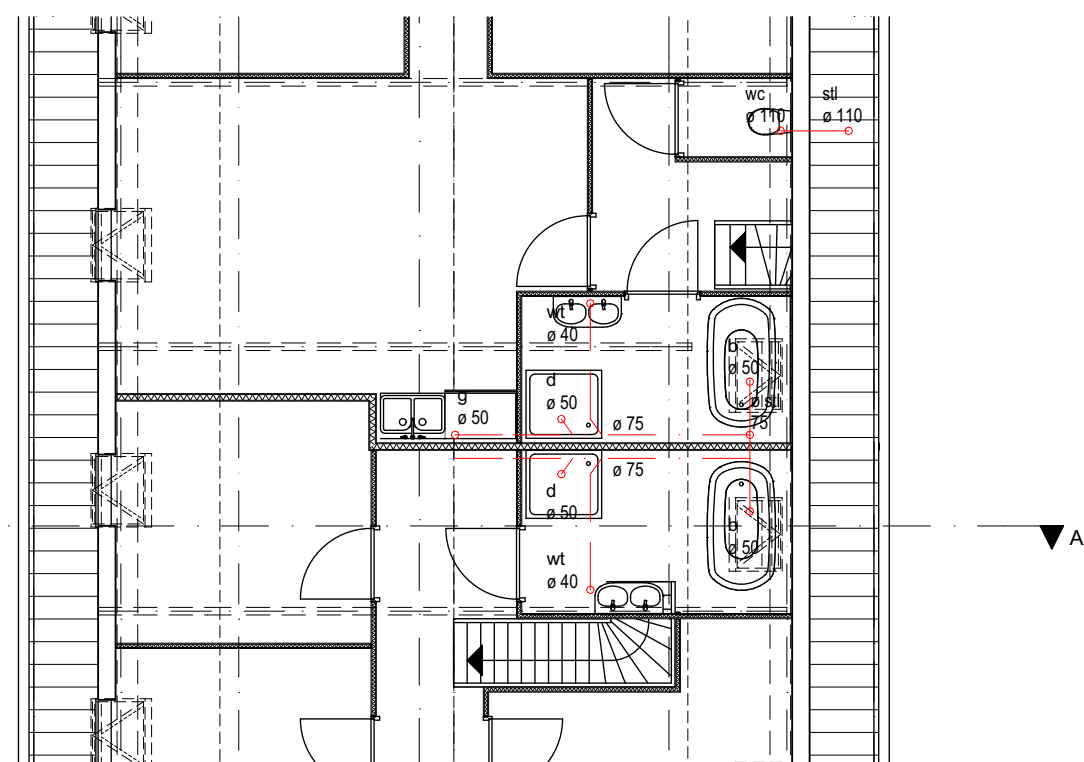

1. riolering verd. 1:100

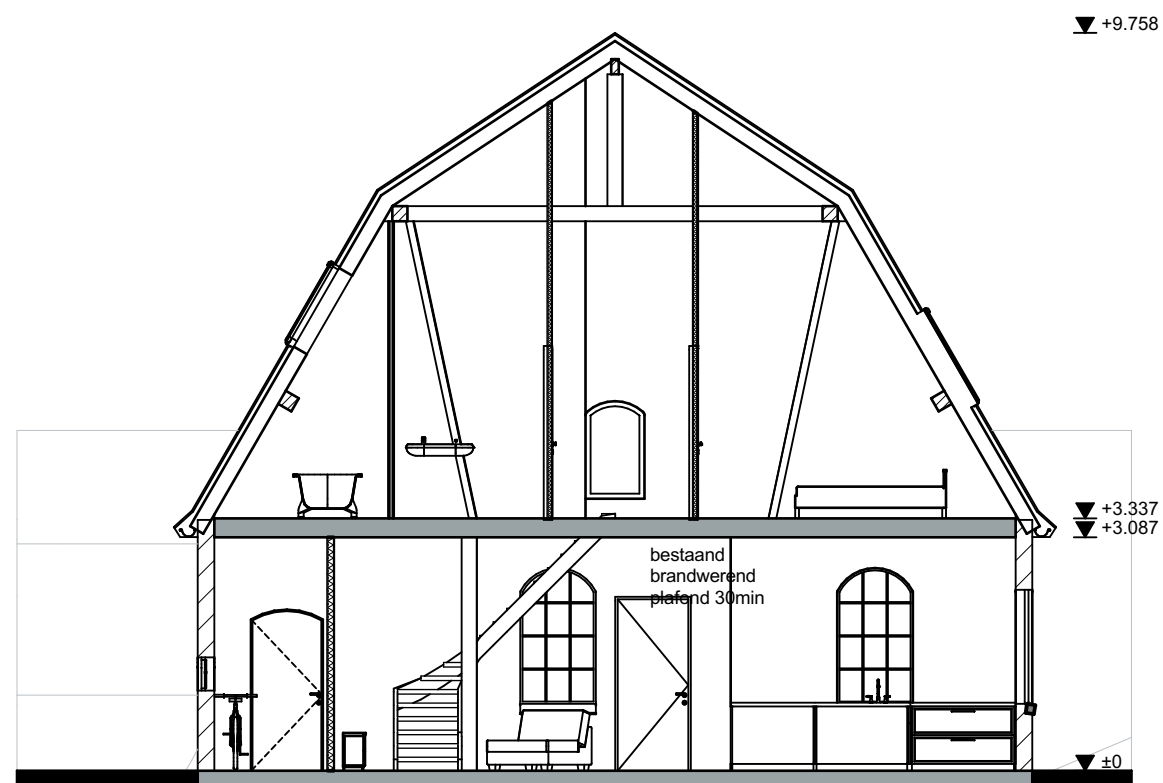

A1 Doorsnede A-A 1:100

• Badkamer/ toilet vloer/wanden betegeld tot plafond.

MS Gyproc Impact R 100mm dik
MS Gyproc Impact R 70mm dik
CV HR-combiketel
doorvoeren 20min wbdbo
electra conform NEN 1010

stl stantleiding
ost ontstopingsstuk
wm wasmachine
goot gootsteen
f fonteinje
wc wc
d douche
b bad
wt wastafel
alle doorvoeren voorzien van brandmoffen

Renvoien 1:100

Mhtekenwerk

wijze. C: 10-11-2017
wijze. B: 06-06-2017
wijze. A: 23-05-2017
Datum: 12-07-2016
Schaal: 1:100

Project

**Functie wijziging
Vakantie woning**


Lathum
Bandijk 45

Werknummer: **19.16** Tekening nummer: **03**
Omgevingsvergunning

Tekening naam: **Riolering/Doorsnede**

Opdrachtgever: **Winkeler**
Bandijk 45


T. 06 - 41 44 14 26 info@mhtekenwerk.nl www.mhtekenwerk.nl

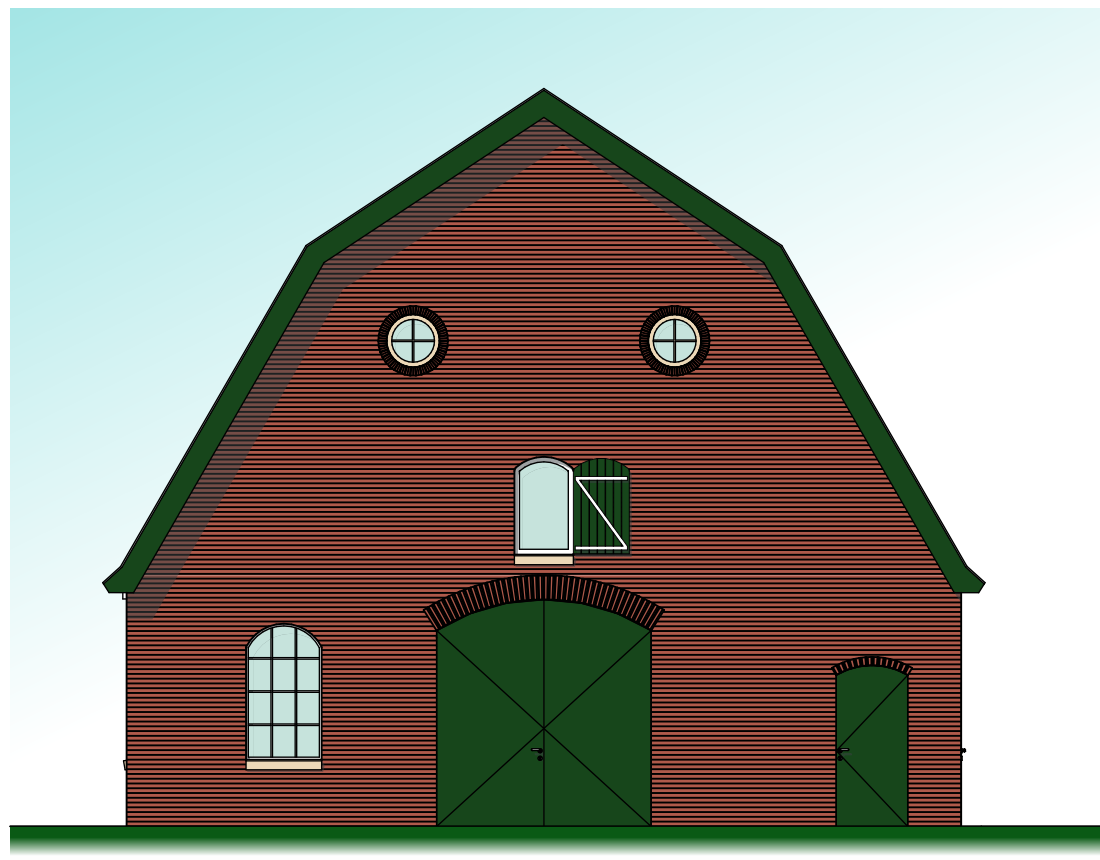

G1

Voorgevel bestaand


1:100

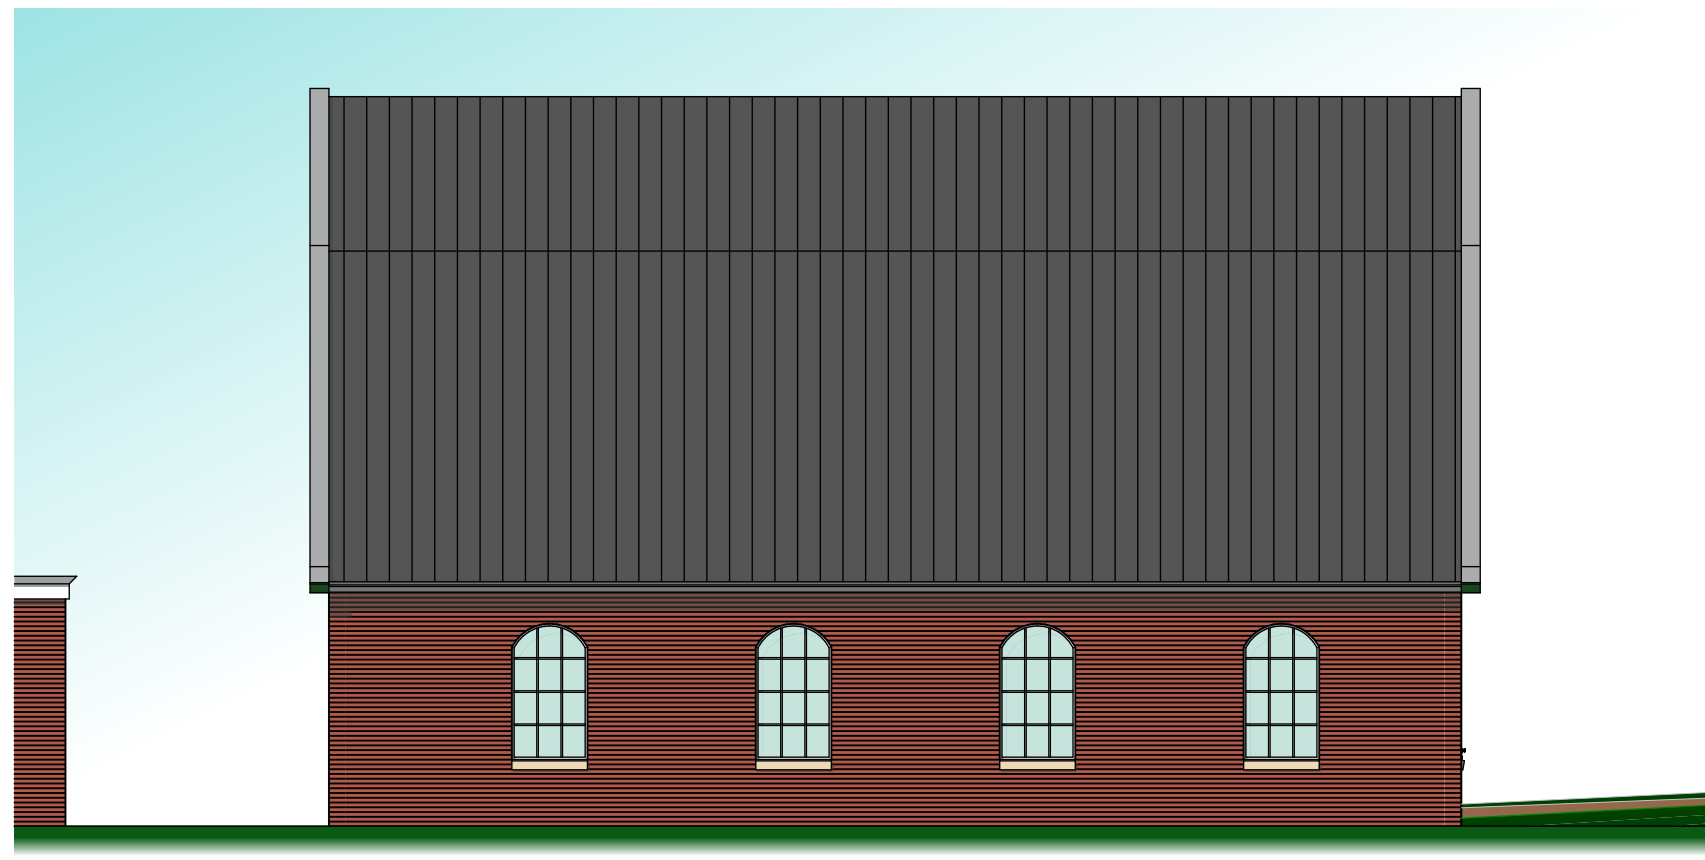

G2

Linkergevel bestaand


1:100

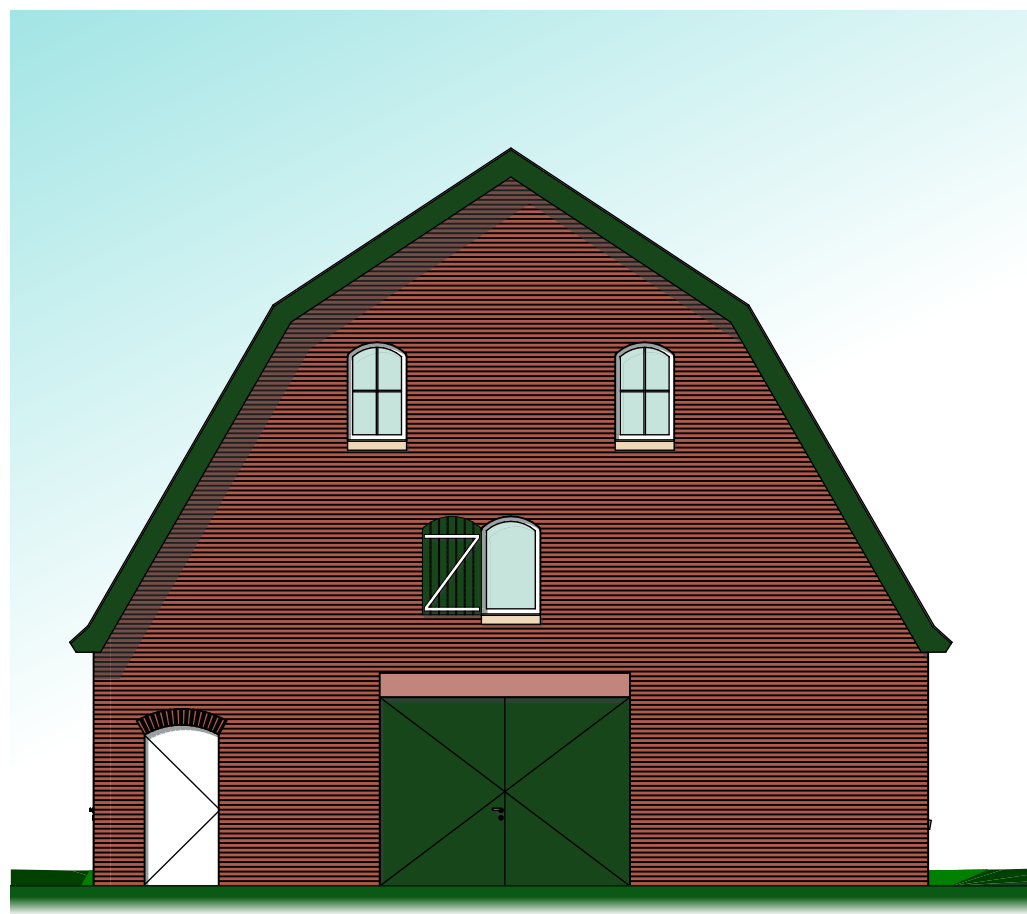

G3

Achtergevel bestaand

1:100

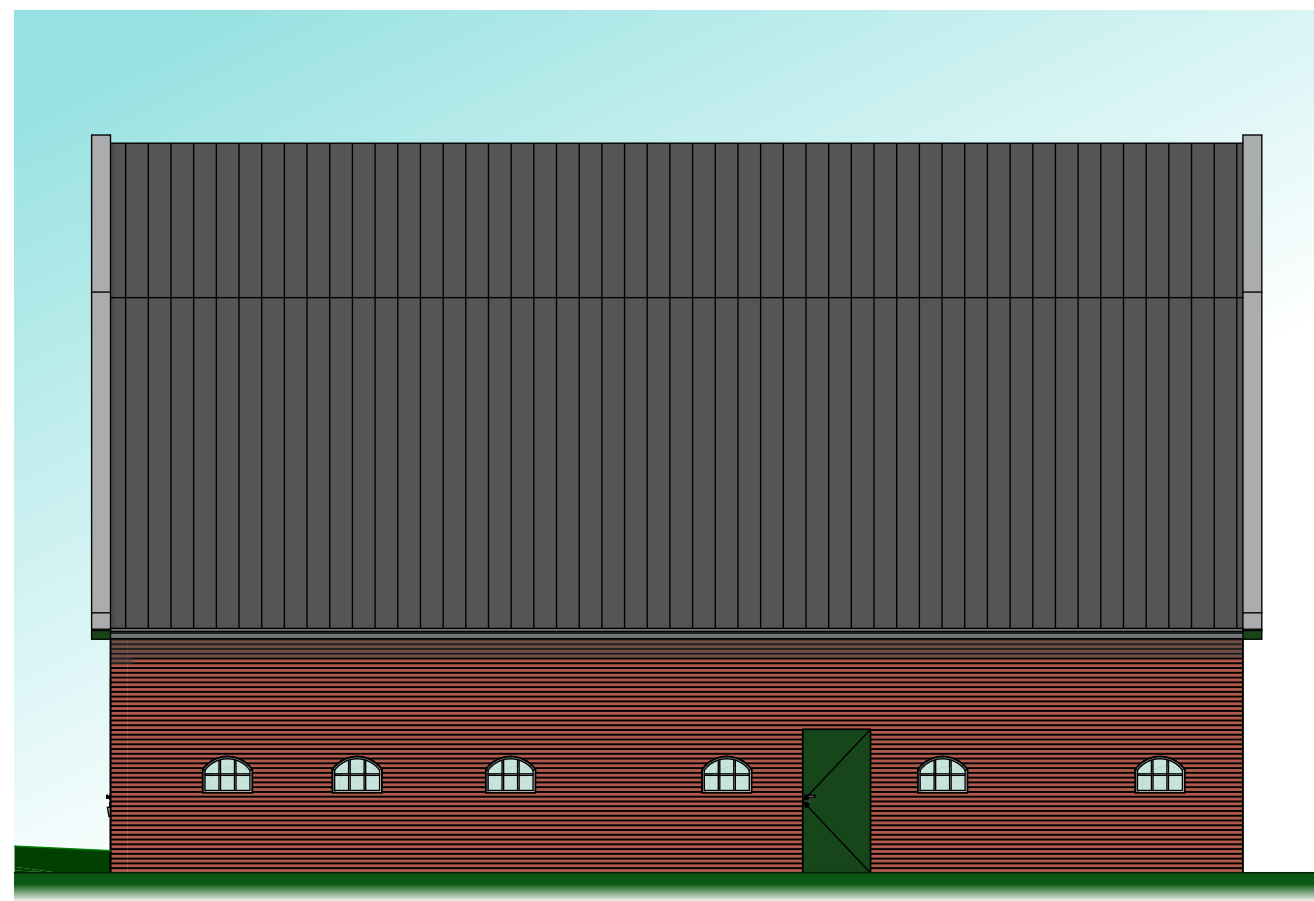

G4

Rechtergevel bestaand

1:100

Mhtekenwerk

wijze. C: 10-11-2017
wijze. B: 06-06-2017
wijze. A: 23-05-2017
Datum: 12-07-2016
Schaal: 1:100

Project

**Functie wijziging
Vakantie woning**

Lathum
Bandijk 45

Werknummer: **19.16** Tekening nummer: **04**
Omgevingsvergunning


Tekening naam: **Gevels bestaand**

Opdrachtgever: **Winkeler**
Bandijk 45

T. 06 - 41 44 14 26  info@mhtekenwerk.nl  www.mhtekenwerk.nl




G5 Voorgevel nieuw 1:100

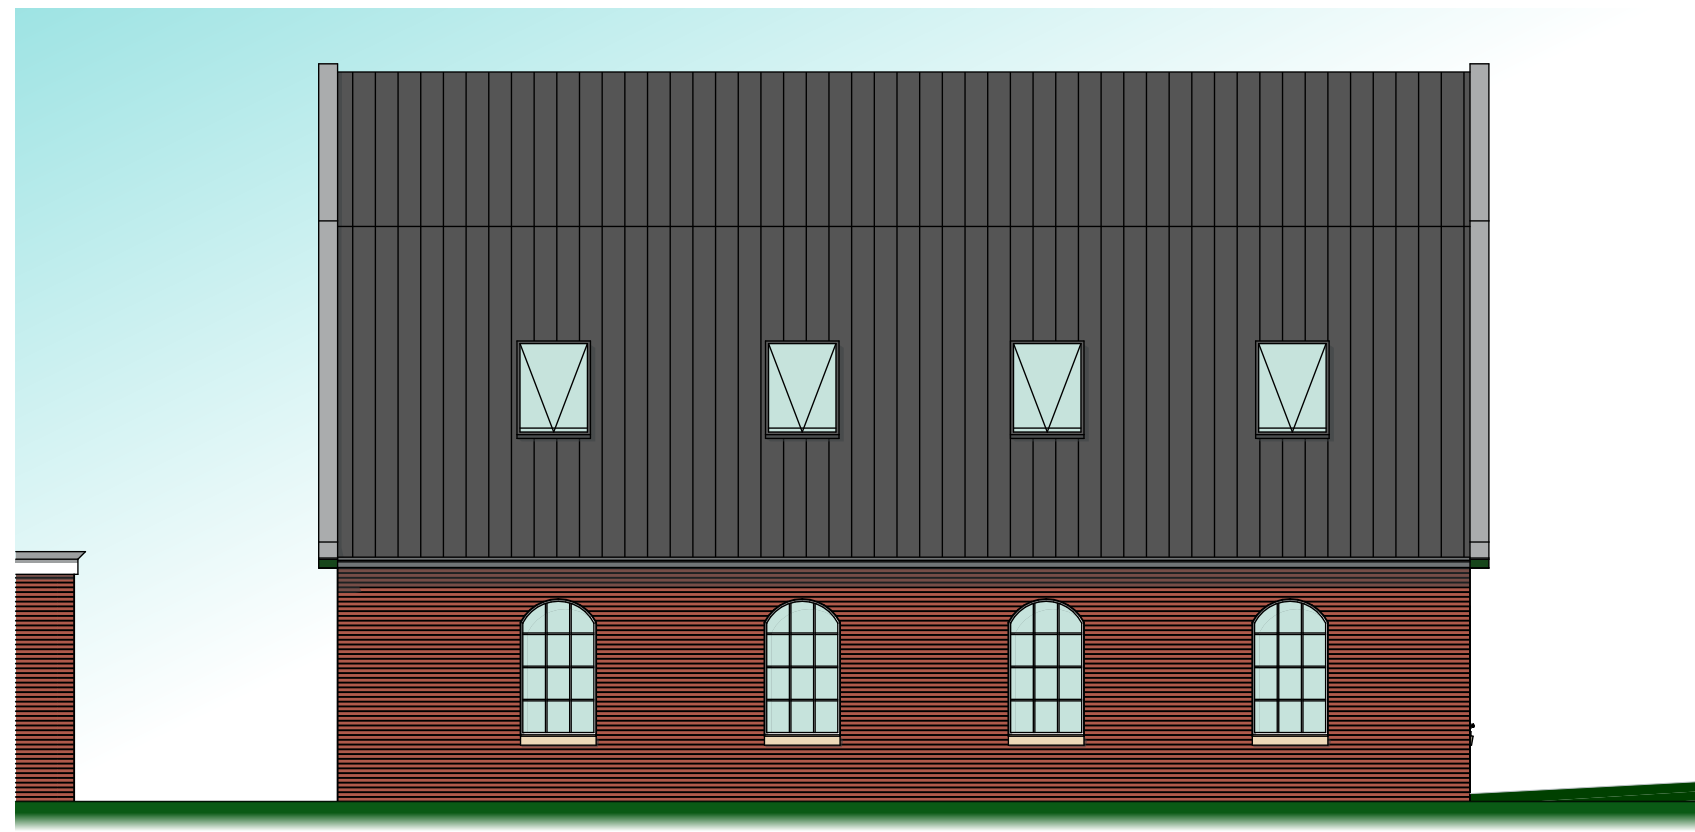

G6 Linkergevel nieuw 1:100



G7 Achtergevel nieuw 1:100

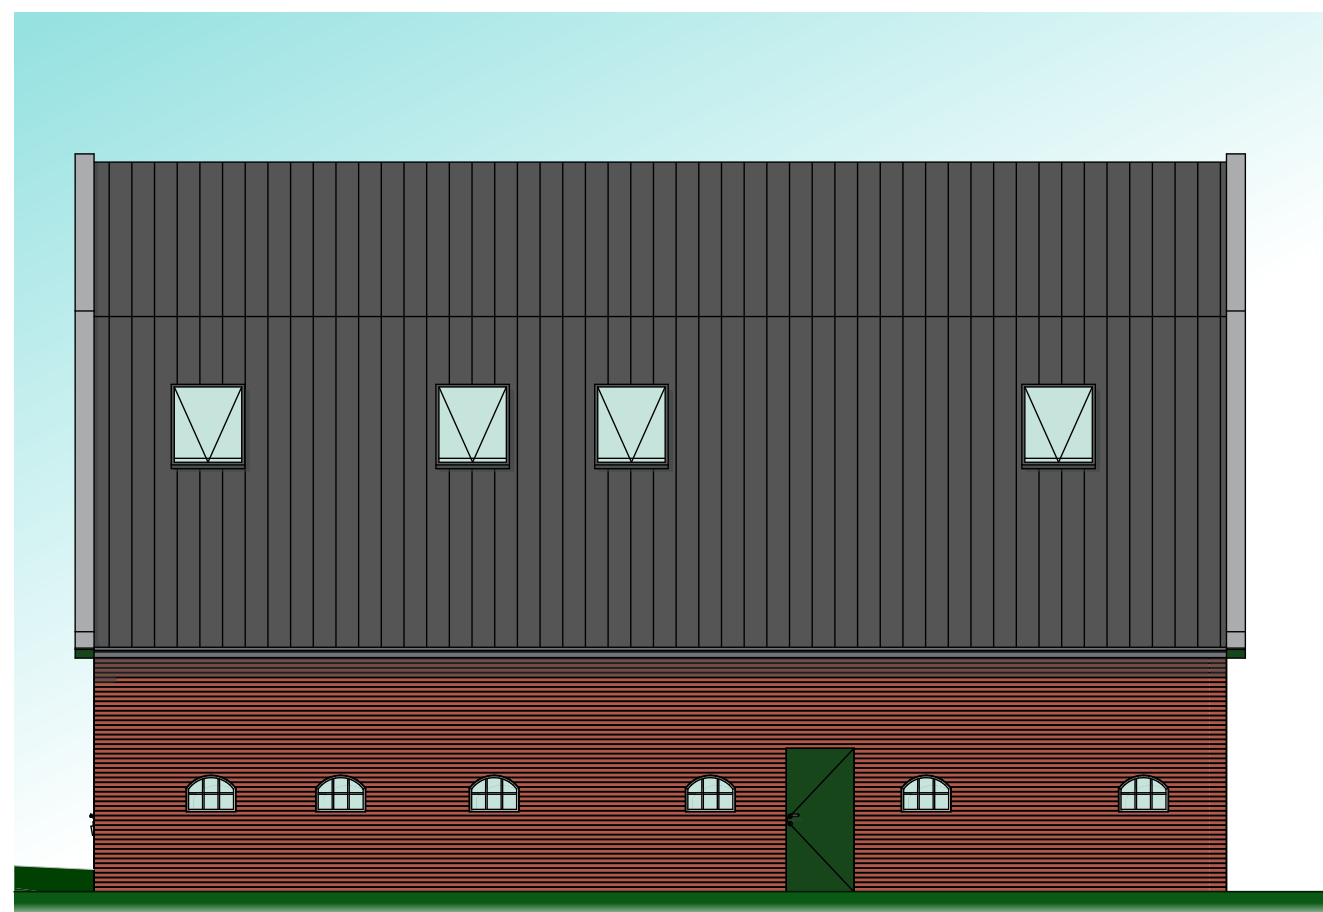

G8 Rechtergevel nieuw 1:100

Mhtekenwerk

wijze. C: 10-11-2017
wijze. B: 06-06-2017
wijze. A: 23-05-2017
Datum: 12-07-2016
Schaal: 1:100

Project **Functie wijziging
Vakantie woning**

Lathum
Bandijk 45

Werknummer: **19.16** Tekening nummer: **05**
Omgevingsvergunning


Tekening naam: **Gevels nieuw**

Opdrachtgever: **Winkeler**
Bandijk 45

T. 06 - 41 44 14 26  info@mhtekenwerk.nl  www.mhtekenwerk.nl



0. Begane grond 1:100

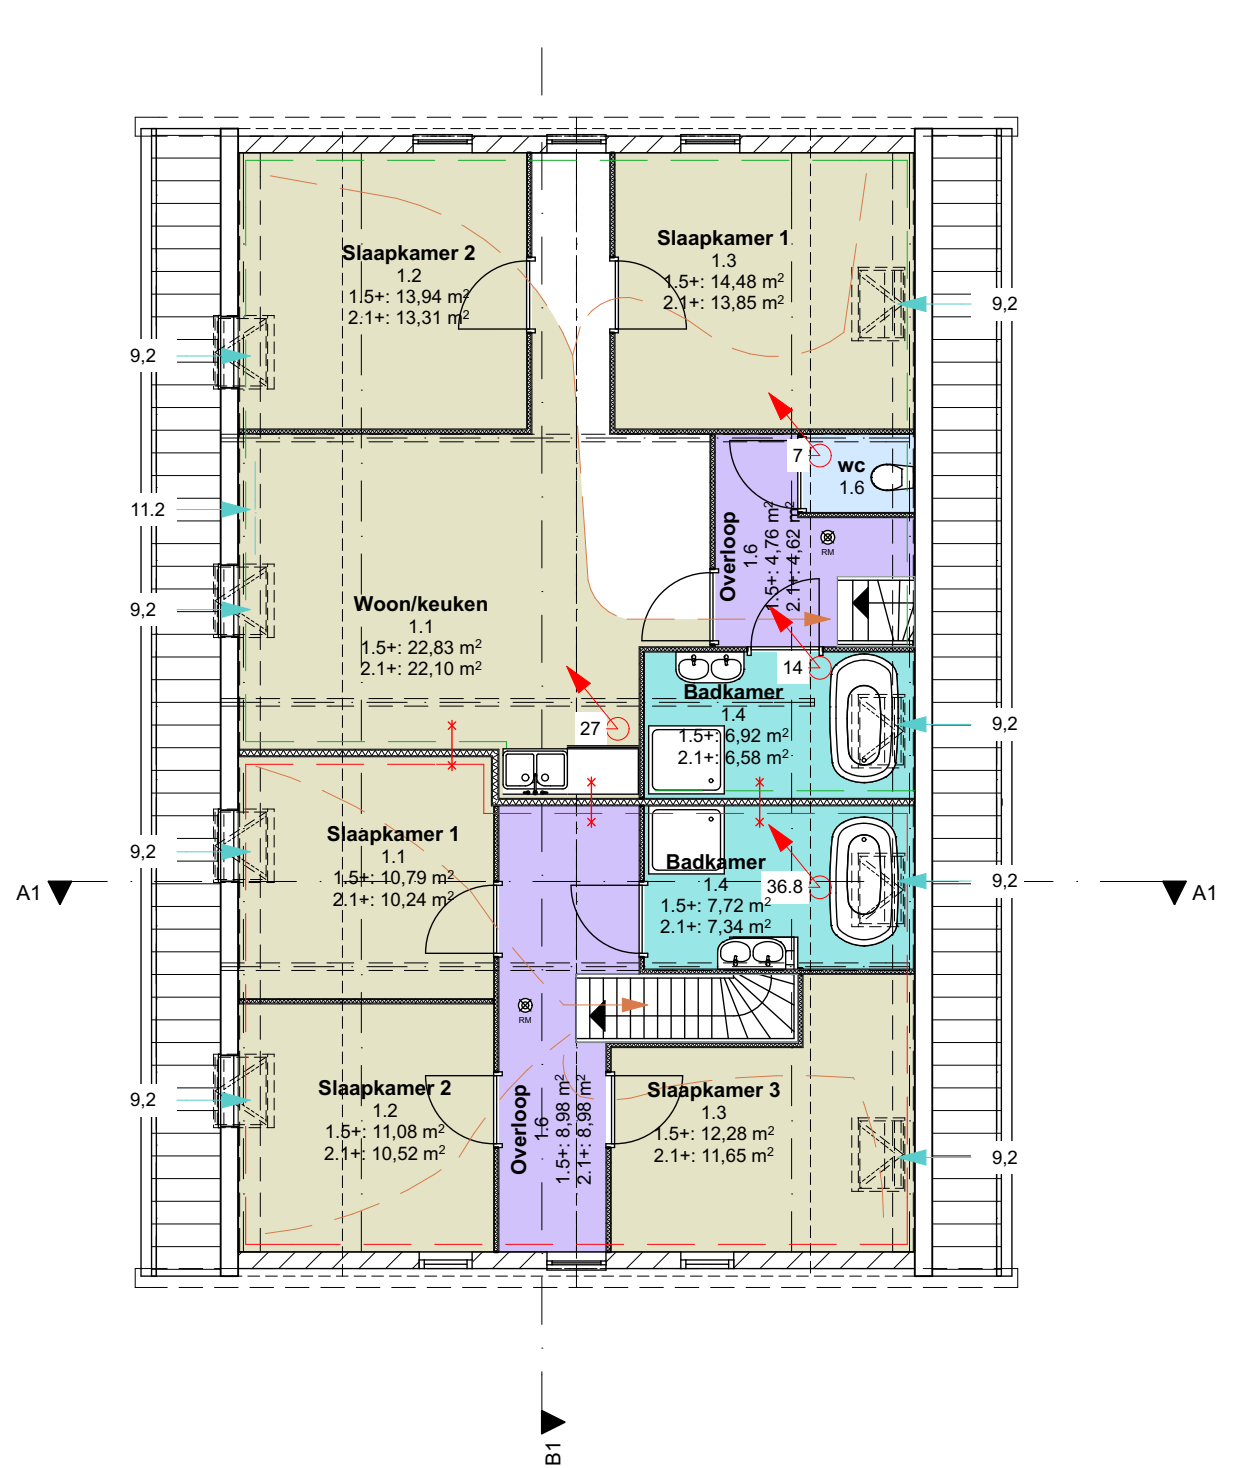

1. 1e verdieping 1:100

- rookmelder volgens NEN 2555
- 20min WBDDBO
- compartment 1 20min WBDDBO
- compartment 2 20min WBDDBO
- compartment 3 20min WBDDBO

- mechanische afzuiging
- toevoer
- doorvoer

- vluchtroute
- Woonfunctie
- Verblijfsgebied
- Toiletruimte
- Berging
- Badruimte
- Verkeersruimte
- Technische ruimte

Renvoien

Zones per categorie						
ID	Categorie	Verdieping	Nr. Naam	Getekend opp.	Berekend opp.	
Prive						
	Berging	Begane grond	1.1 Prive	72,86	72,86	
	Technische rui...	Begane grond	0.7 MK	0,74	0,37	
				73,60 m²	73,23 m²	
Vakantieapp 1						
	Badruimte	1e verdieping	1.4 Badkamer	6,92	6,58	
	Badruimte	1e verdieping	1.4 Badkamer	7,72	7,34	
	Berging	Begane grond	1.1 hal	12,23	12,23	
	Toiletruimte	Begane grond	1.1 Wc	1,56	1,56	
	Verblijfsruimte	Begane grond	1.1 Woonkamer/Keu...	51,89	51,89	
	Verblijfsruimte	1e verdieping	1.1 Slaapkamer 1	10,79	10,24	
	Verblijfsruimte	1e verdieping	1.2 Slaapkamer 2	11,08	10,52	
	Verblijfsruimte	1e verdieping	1.3 Slaapkamer 3	12,28	11,65	
	Verkeersruimte	1e verdieping	1.6 Overloop	8,98	8,98	
				123,45 m²	120,99 m²	
Vakantieapp 2						
	Toiletruimte	1e verdieping	1.6 wc	1,53	1,35	
	Verblijfsruimte	1e verdieping	1.1 Woon/keuken	22,83	22,10	
	Verblijfsruimte	1e verdieping	1.2 Slaapkamer 2	13,94	13,31	
	Verblijfsruimte	1e verdieping	1.3 Slaapkamer 1	14,48	13,85	
	Verkeersruimte	Begane grond	1.1 Entree	11,86	11,86	
	Verkeersruimte	1e verdieping	1.6 Overloop	4,76	4,62	
				69,40 m²	67,09 m²	
				266,45 m²	261,31 m²	


Zones m2 per categorie

Vakantie app 1
GO gebruiksooppervlakt;
VG verblijfsgebied
Begane grond 67.46m2
Verdieping 32.41m2
Totaal 99.87m2
Eis 55% 76.46 m2

Vakantie app 2
GO gebruiksooppervlakt;
VG verblijfsgebied
Verdieping 49.26m2
Totaal 49.26m2
Eis 55% 38.17 m2

Bouwbesluit eis ventilatie;
Per persoon 12 dm3/s
kooktoestel 21 dm3/s
toilet 7 dm3/s
badkamer 14 dm3/s
toevoer;
ventilatorooster Duco GlasMax ZR cap. 28.6dm3/s
DucoMax 10 ZR cap. 9.1dm3/s per meter
Velux cap/stk 9.2dm3/s
Afvoer;
ltho BTV-N200 cap. 75m3/h

Ventilatie;
Vakantie appartement 1
ventilatie 85.4 dm3 eis per persoon 6.4
maximale aantalpersonen 13
Vakantie appartement 2
ventilatie 48 dm3 eis per persoon 6.4
maximale aantalpersonen 7

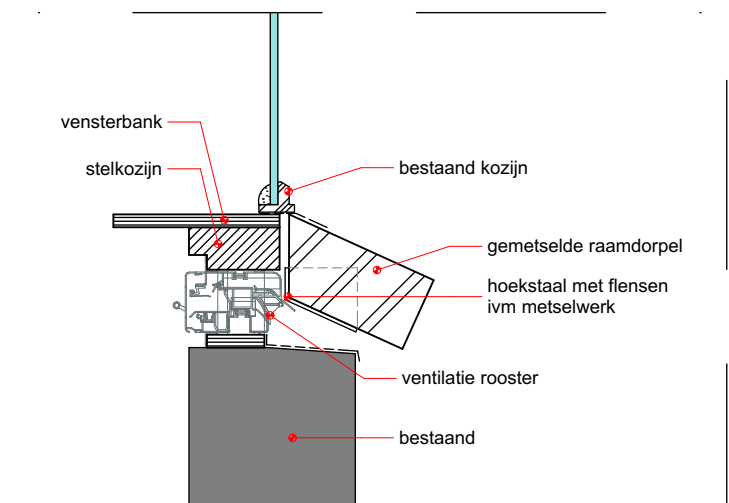

01 Detail 1:10

Mhtekenwerk

wijze. C: 10-11-2017
wijze. B: 06-06-2017
wijze. A: 23-05-2017
Datum: 12-07-2016
Schaal: 1:1, 1:100, 1:10 A2

Project **Functie wijziging Vakantie woning**
Lathum
Bandijk 45

Werknummer: **19.16** Tekening nummer: **06**
Omgevingsvergunning
Tekening naam: **GO/VR/Vent./daglicht**

Opdrachtgever: **Winkler**
Bandijk 45

T. 06 - 41 44 14 26 info@mhtekenwerk.nl www.mhtekenwerk.nl



voorgevel



verdieping



Begane grond