


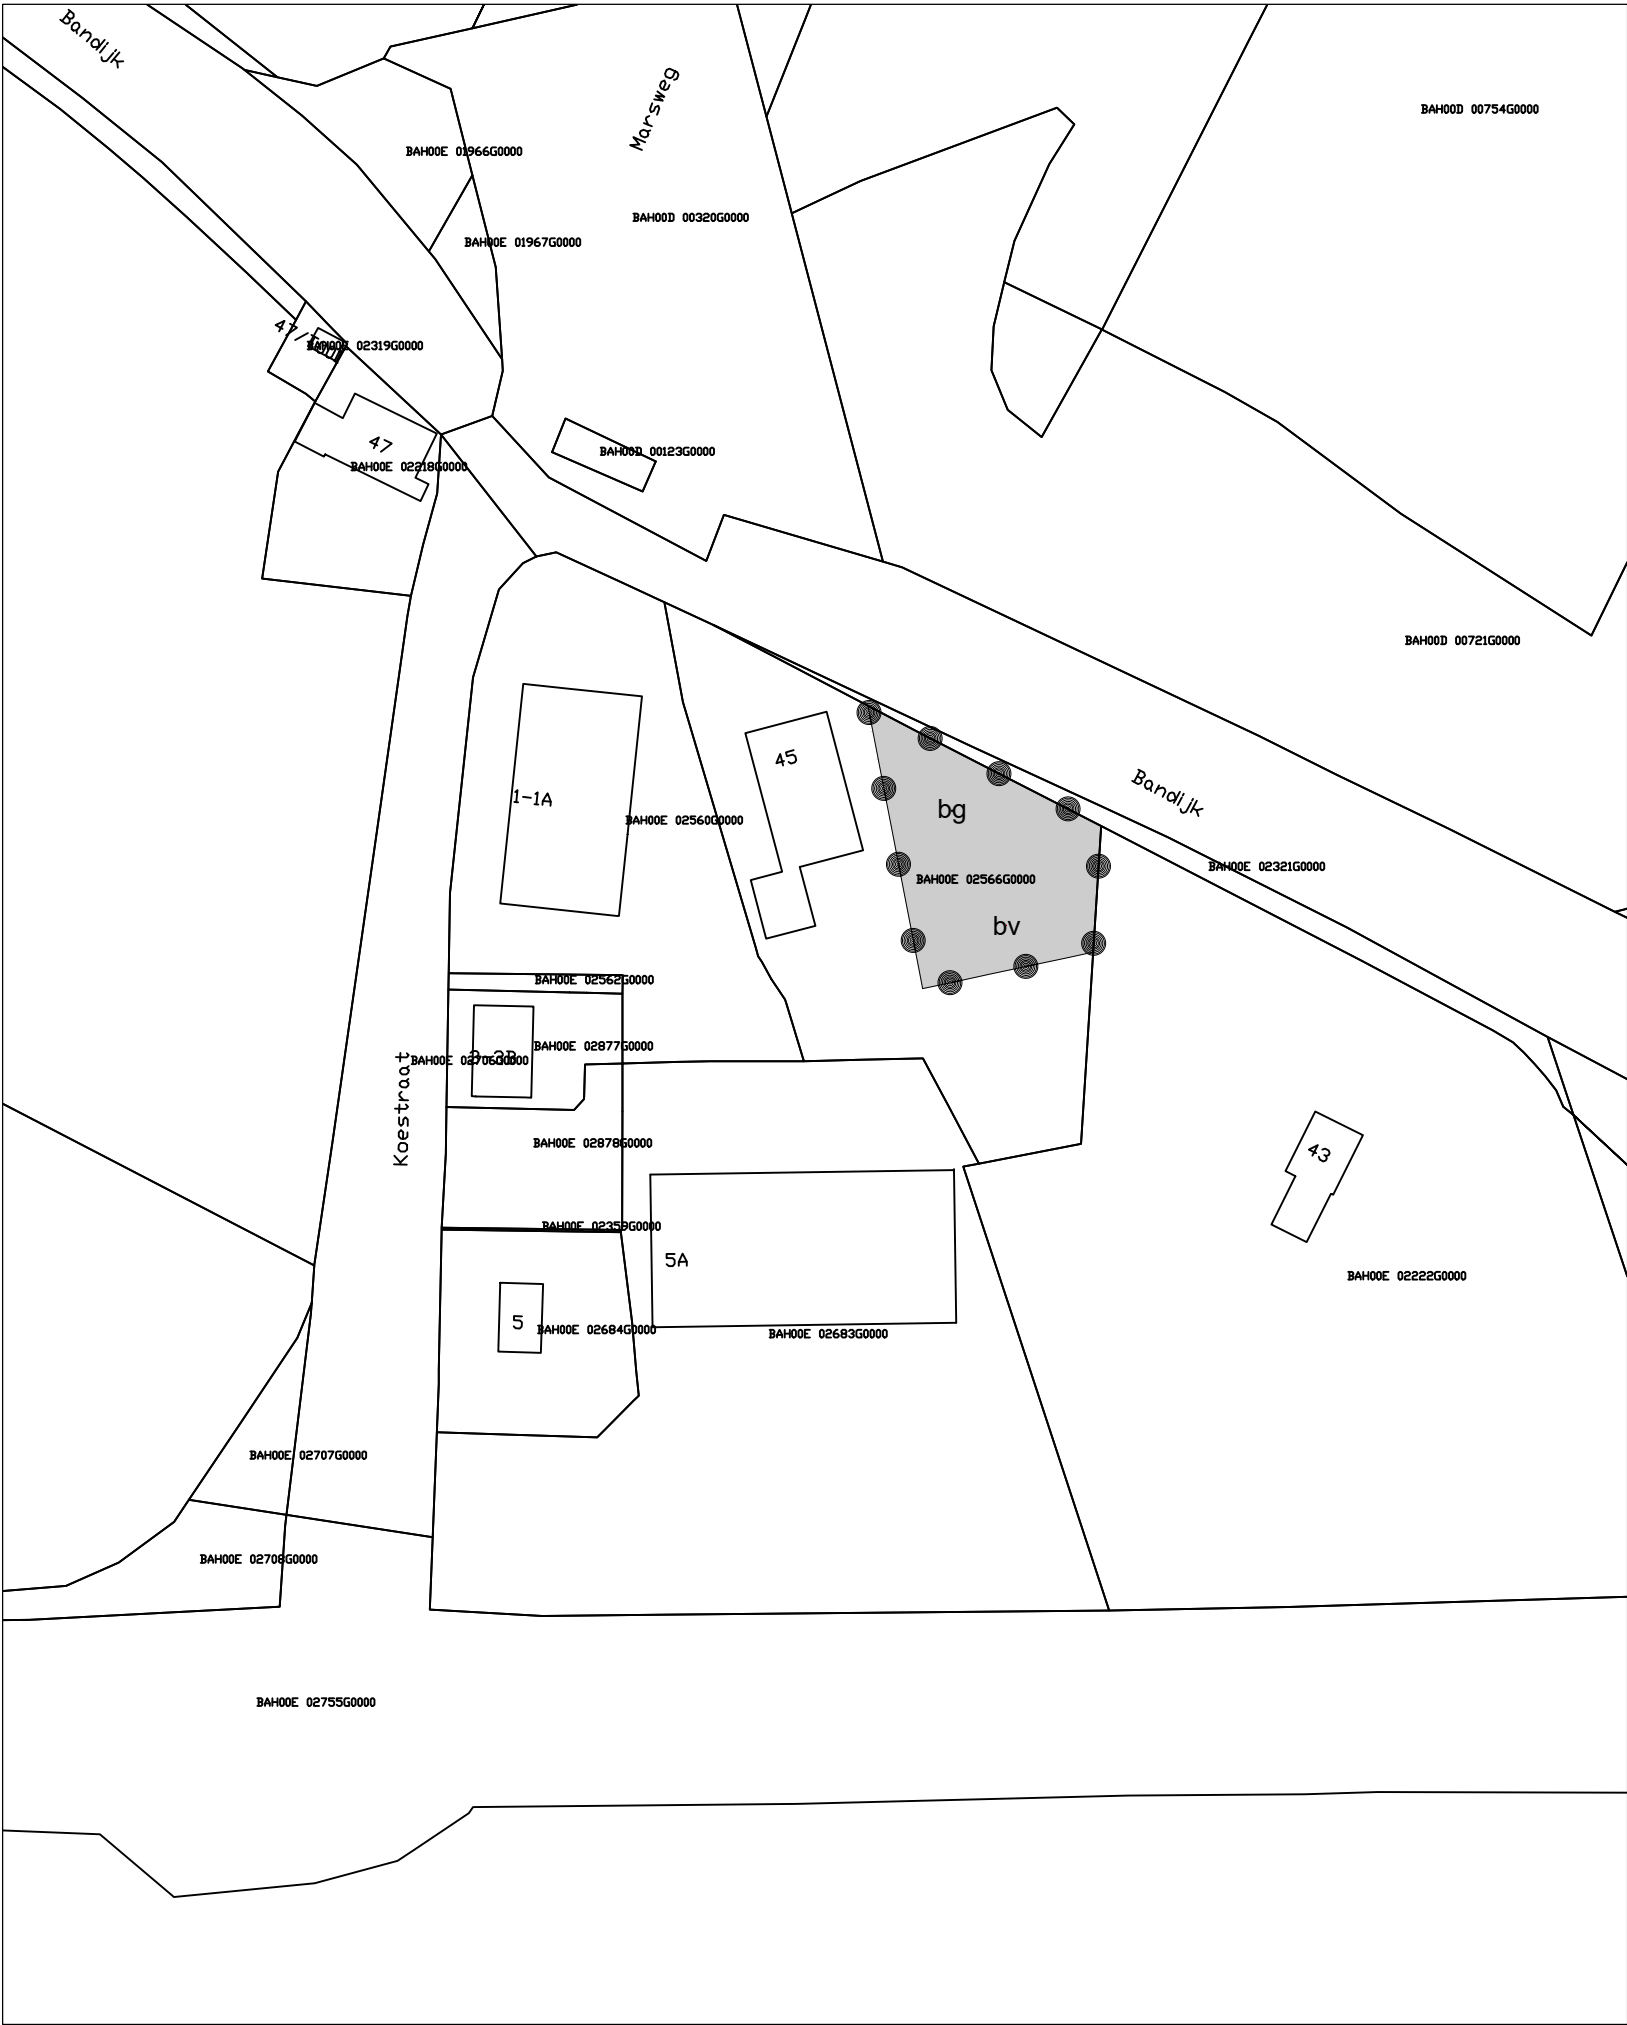

Legenda


- bg

Besluitgebied
- bv

Besluitvlak

Verklaringen

- ondergrond ontleend aan LKI

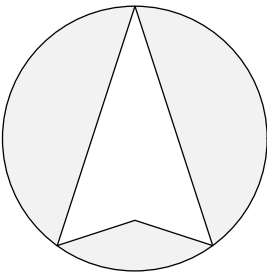

Statenlaan 8, 6828 WE Arnhem

GEMEENTE ZEVENAAR		OOSTZEE ontwerp & omgeving					
RUIMTELIJKE ONDERBOUWING							
BANDIJK 45, LATHUM							
Kaart bestaat uit		1	blad	Tervisielegging dd.	nr.	Schaal	1 : 2000
Get. 14 nov. 2018		Tek. W.S.		Vaststelling door de raad dd.	nr.	Formaat	A3
NL.IMRO.0299.PV07BANDIJK45-VA01				Inwerkingtreding dd.	nr.	Projectcode	BHERM1