


Inrichting:

- A: inrit en erf uitvoeren in halfverharding
- B: parkeerplaatsen uitvoeren in graskeien
- C: hagen / groen rondom parkeerplaatsen uitgevoerd in Liguster of beukenhaag
- D: 2 nieuwe (gebiedseigen) bomen tpv de parkeerplaatsen uitgevoerd in bolbomen
- E: 2 nieuwe (gebiedseigen) bomen tpv het gazon uitgevoerd in hoogstambomen
- F: talud (gebiedseigen) bodembedekkers Pachysandra Terminalis en / of Festuca Gautieri
- G: beukenhaag bestaand h. = 2 m.
- H: ligusterhaag bestaand h. = 1,5 m.

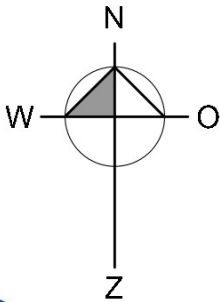

PROJEKT : NIEUWBOUW WONING MET BIJGEBOUW
a/d Aertdsedijk 24 te Aerd

ONDERDEEL : WONING NIEUW

OPDRACHTGEVER :



Architect BNA

Loostraat 16, 6913 AG, Aerd - Telefoon : 0316 - 248047

K. v. K. Arnhem : 09180018



PROJEKTNUMMER :

23-766

SCHAAL	:	1:100 / 1:500
ARCHITECT	:	
GETEKEND	:	
DATUM	:	25 maart 2024
WIJZ. A	:	11 april 2024
WIJZ. B	:	17 mei 2024
WIJZ. C	:	28 augustus 2024
WIJZ. D	:	12 september 2024
FORMAAT	:	A0
TEK.NR	:	

BA-01

Hout-, beton- en Staalconstructies volgens
statische berekeningen constructeur.

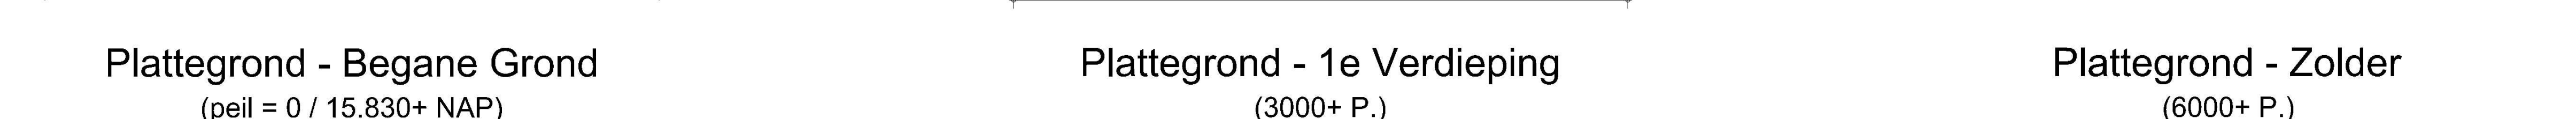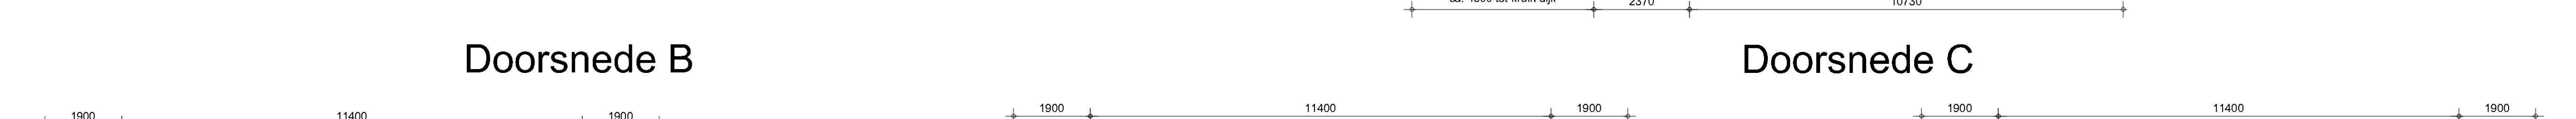

$\frac{9200 \times P}{5 \times 10^6}$

x

C

1900 11400

4980 270

[illegible][illegible]

* het skema conform rapporte arbeidsinventarisatie ACMA (23176 d.d. 28 februari 2023) en
 op basis van een Reken-Ven der Molen Oostersluis (d.d. 7 juli 2022)

- - - - - = ondergrond (de controlerend aansluiting op pericling)
 - - - - - = aansluiting elektr.
 - - - - - = aansluiting water

