



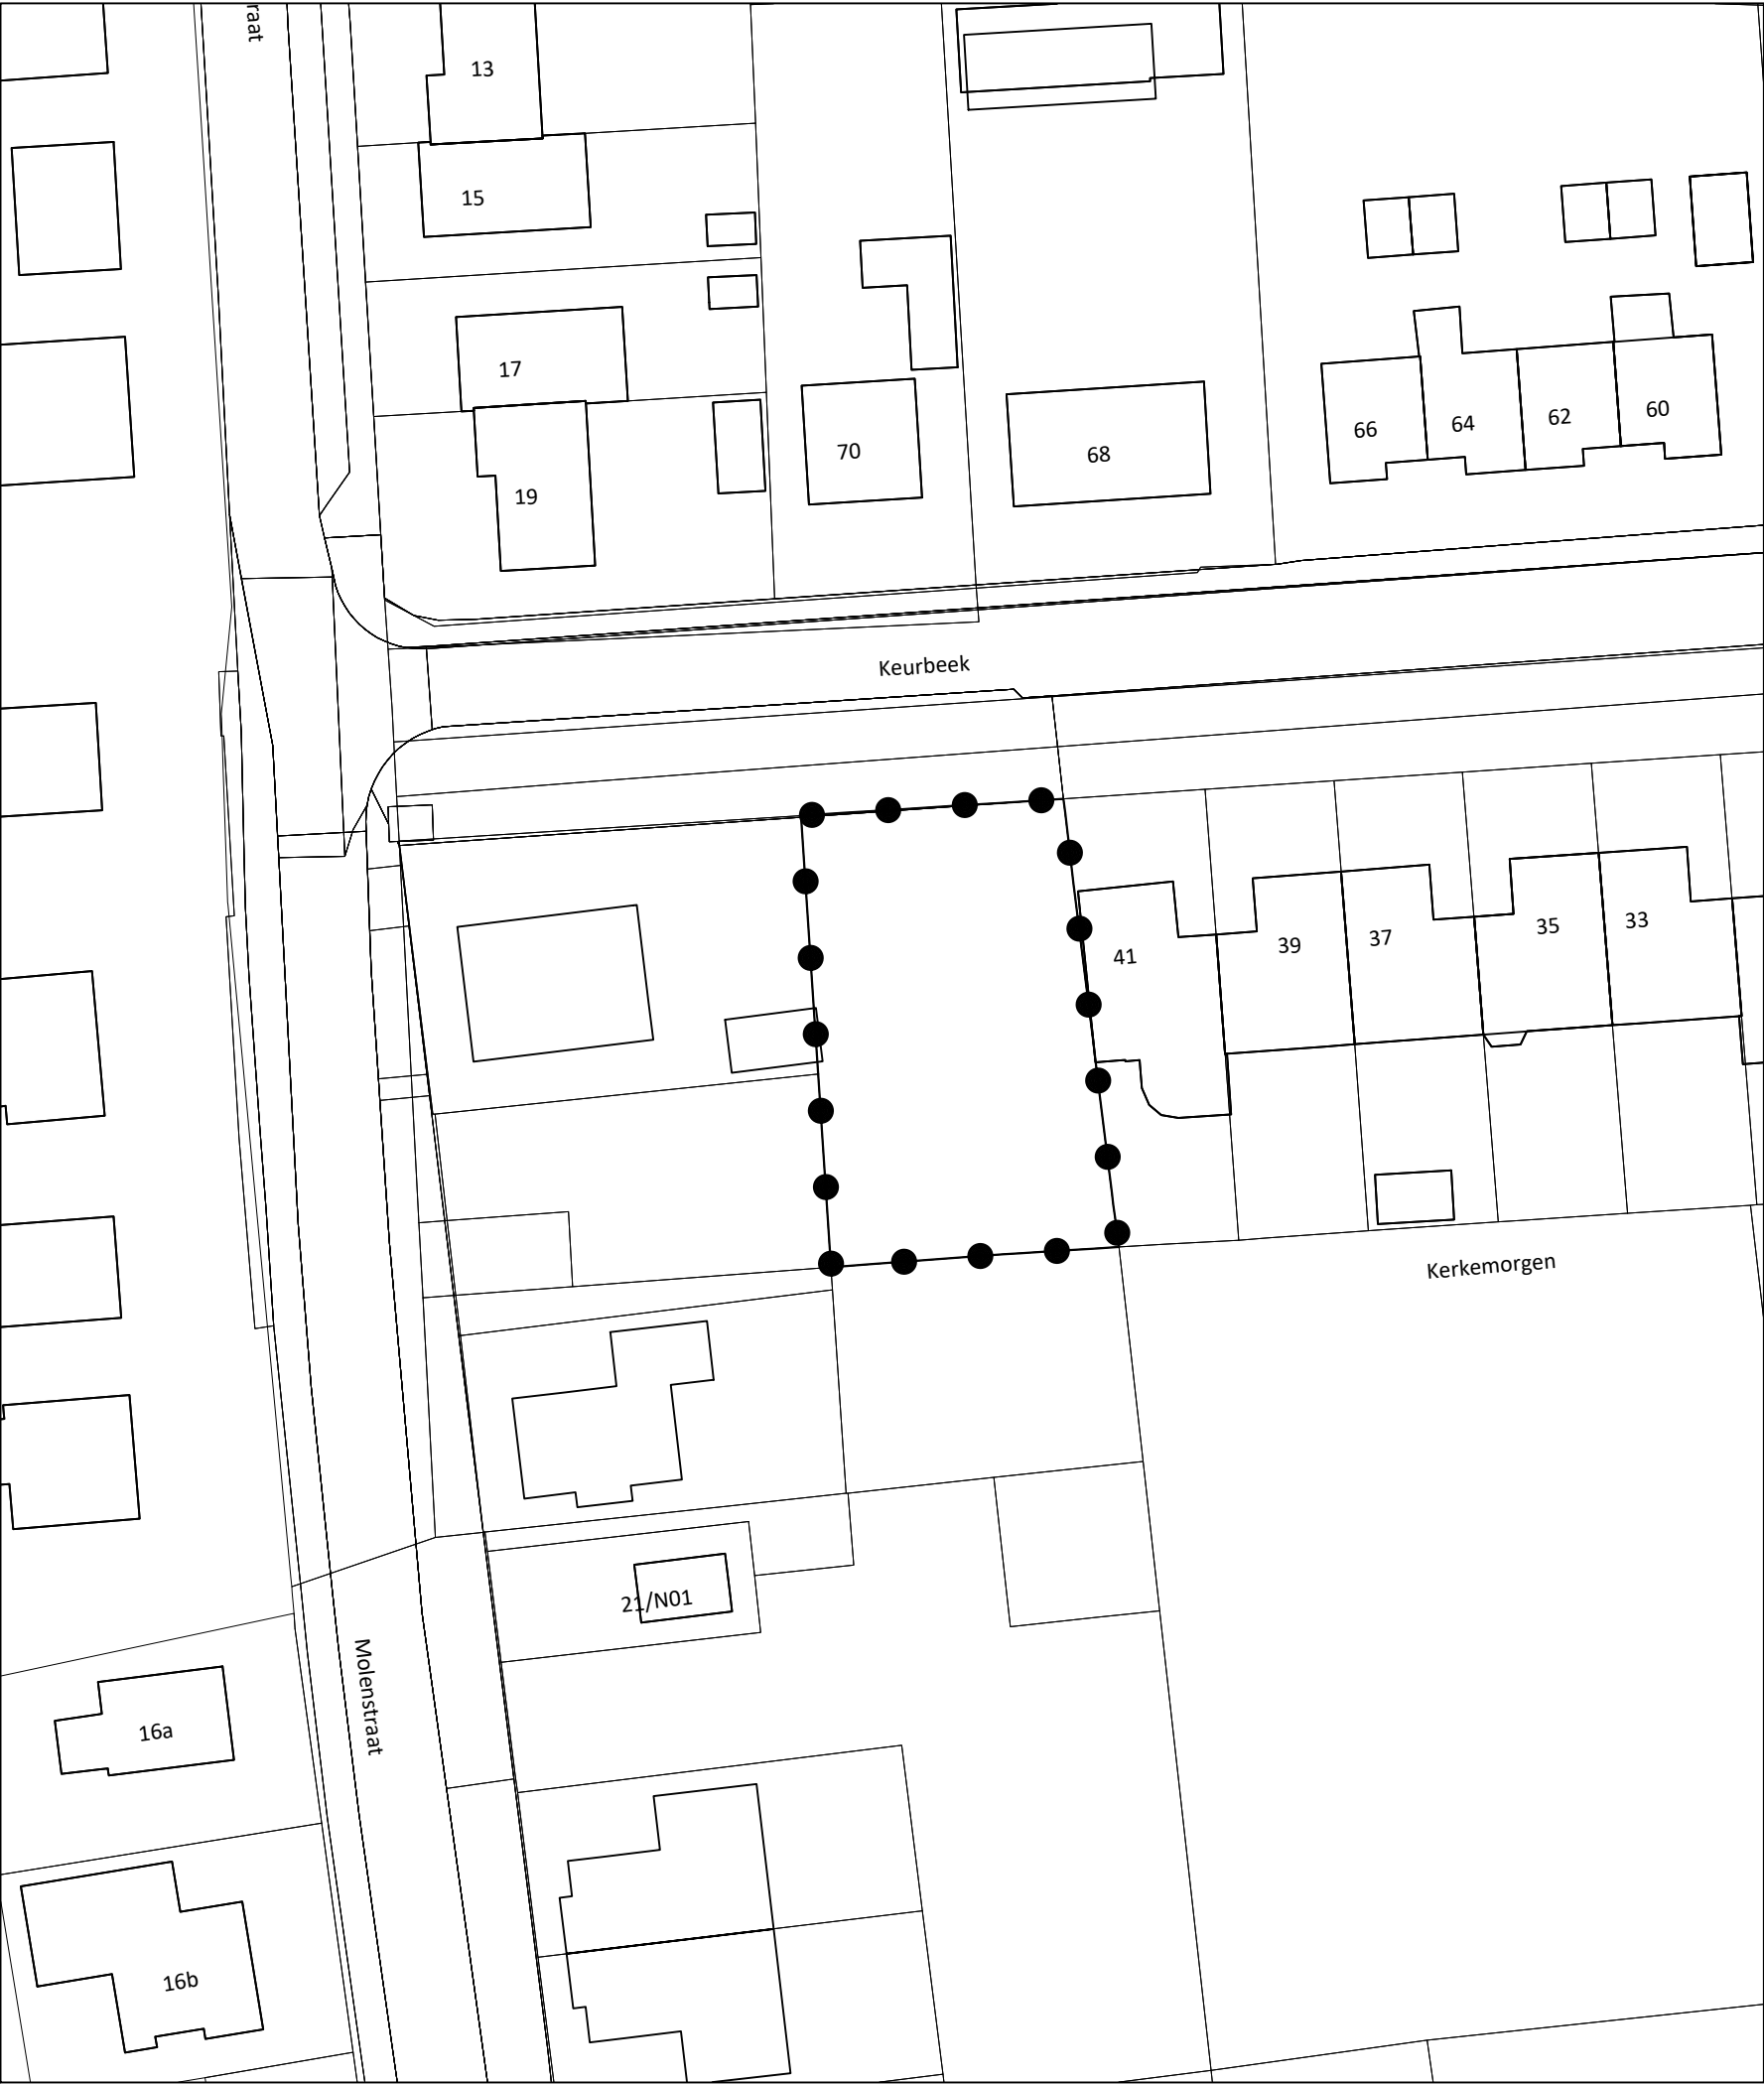


LEGENDA

BESLUITGEBIED

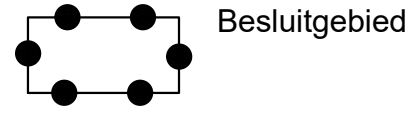

VERKLARING

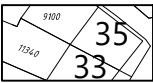

ondergrond

ruimtelijke onderbouwing Keurbeek te Herwen

schaal : 1 : 500
formaat : A3
projectnummer : 3399.01
bladnummer : 1
aantal bladen : 1
Identificatiecode : NL.IMRO.0299.PV10KEURBEEK23-ON01

datum : 27-01-2021
datum ondergrond : januari 2021
voorontwerp : -
ontwerp : -
vaststelling : -

gemeente Zevenaar