



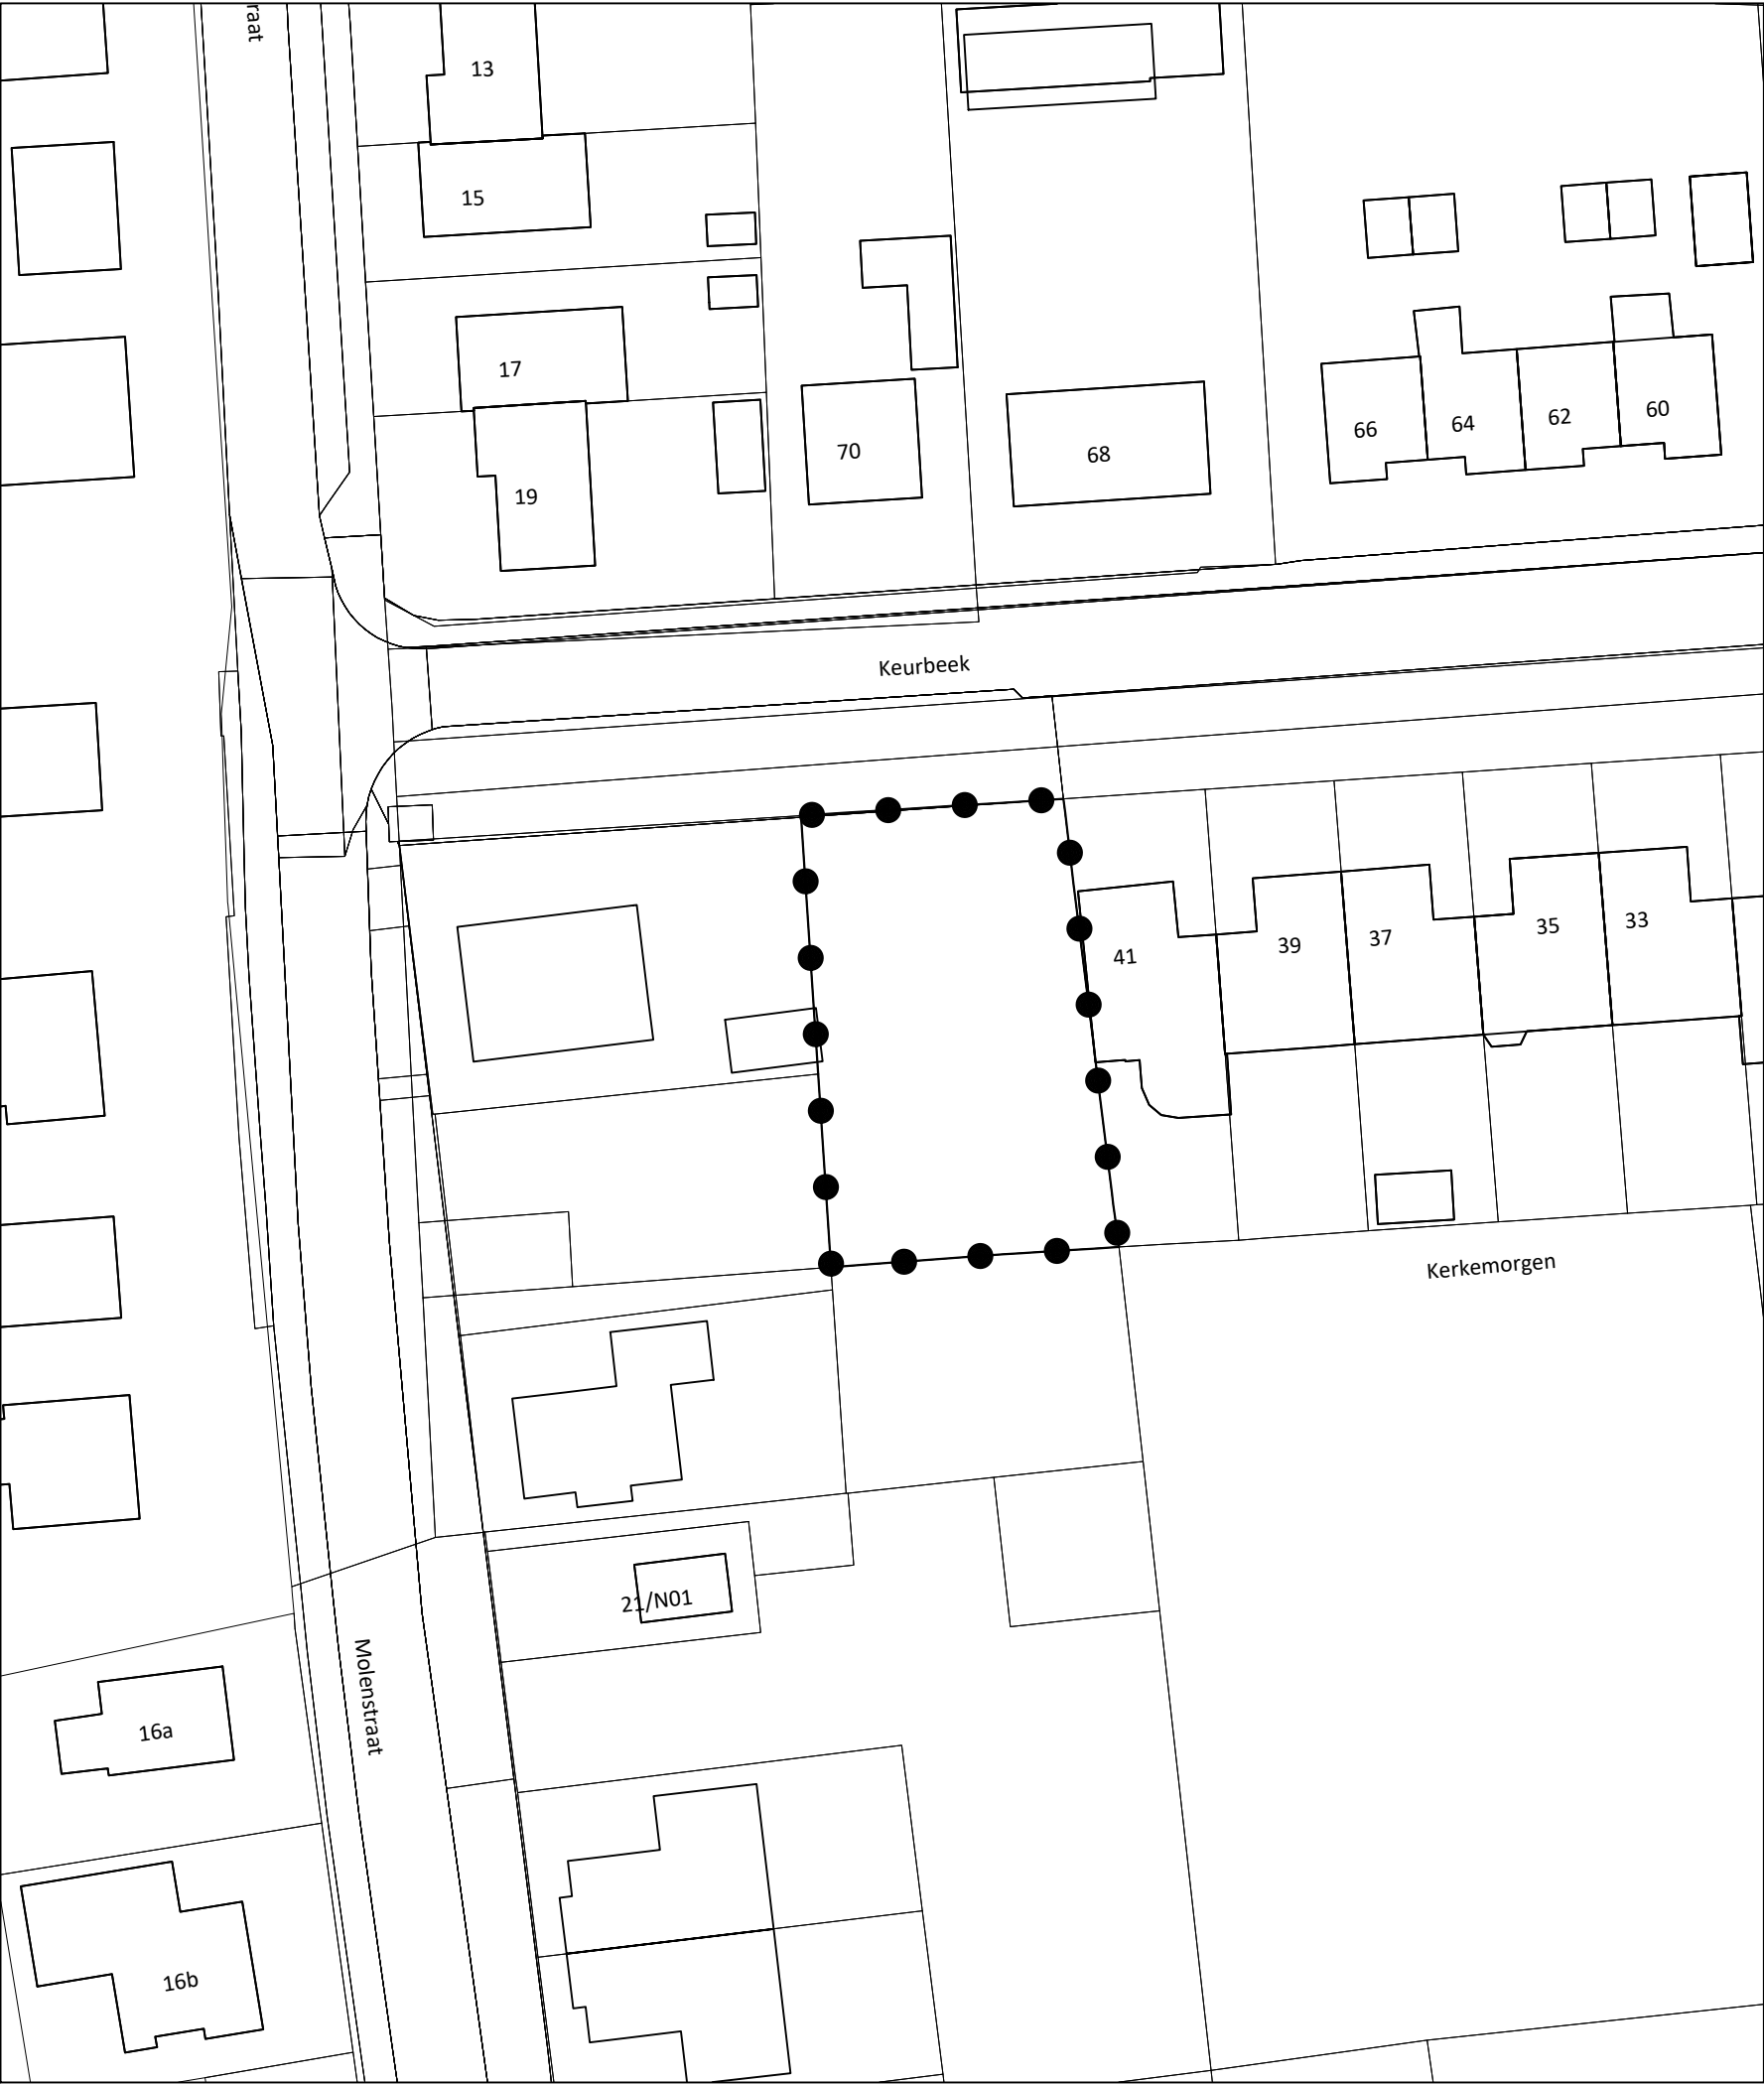


LEGENDA

BESLUITGEBIED

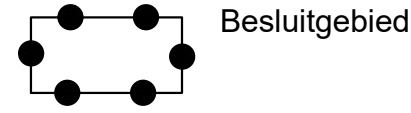

VERKLARING

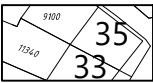

ondergrond

ruimtelijke onderbouwing Projectomgevingsvergunning Keurbeek 43 Herwen

schaal : 1 : 500
formaat : A3
projectnummer : 3399.01
bladnummer : 1
aantal bladen : 1
Identificatiecode : NL.IMRO.0299.PV10KEURBEEK43-VA01

datum : 21-12-2022
datum ondergrond : januari 2021
voorontwerp : -
ontwerp : 13-10-2022
vaststelling : 21-12-2022

gemeente Zevenaar

