


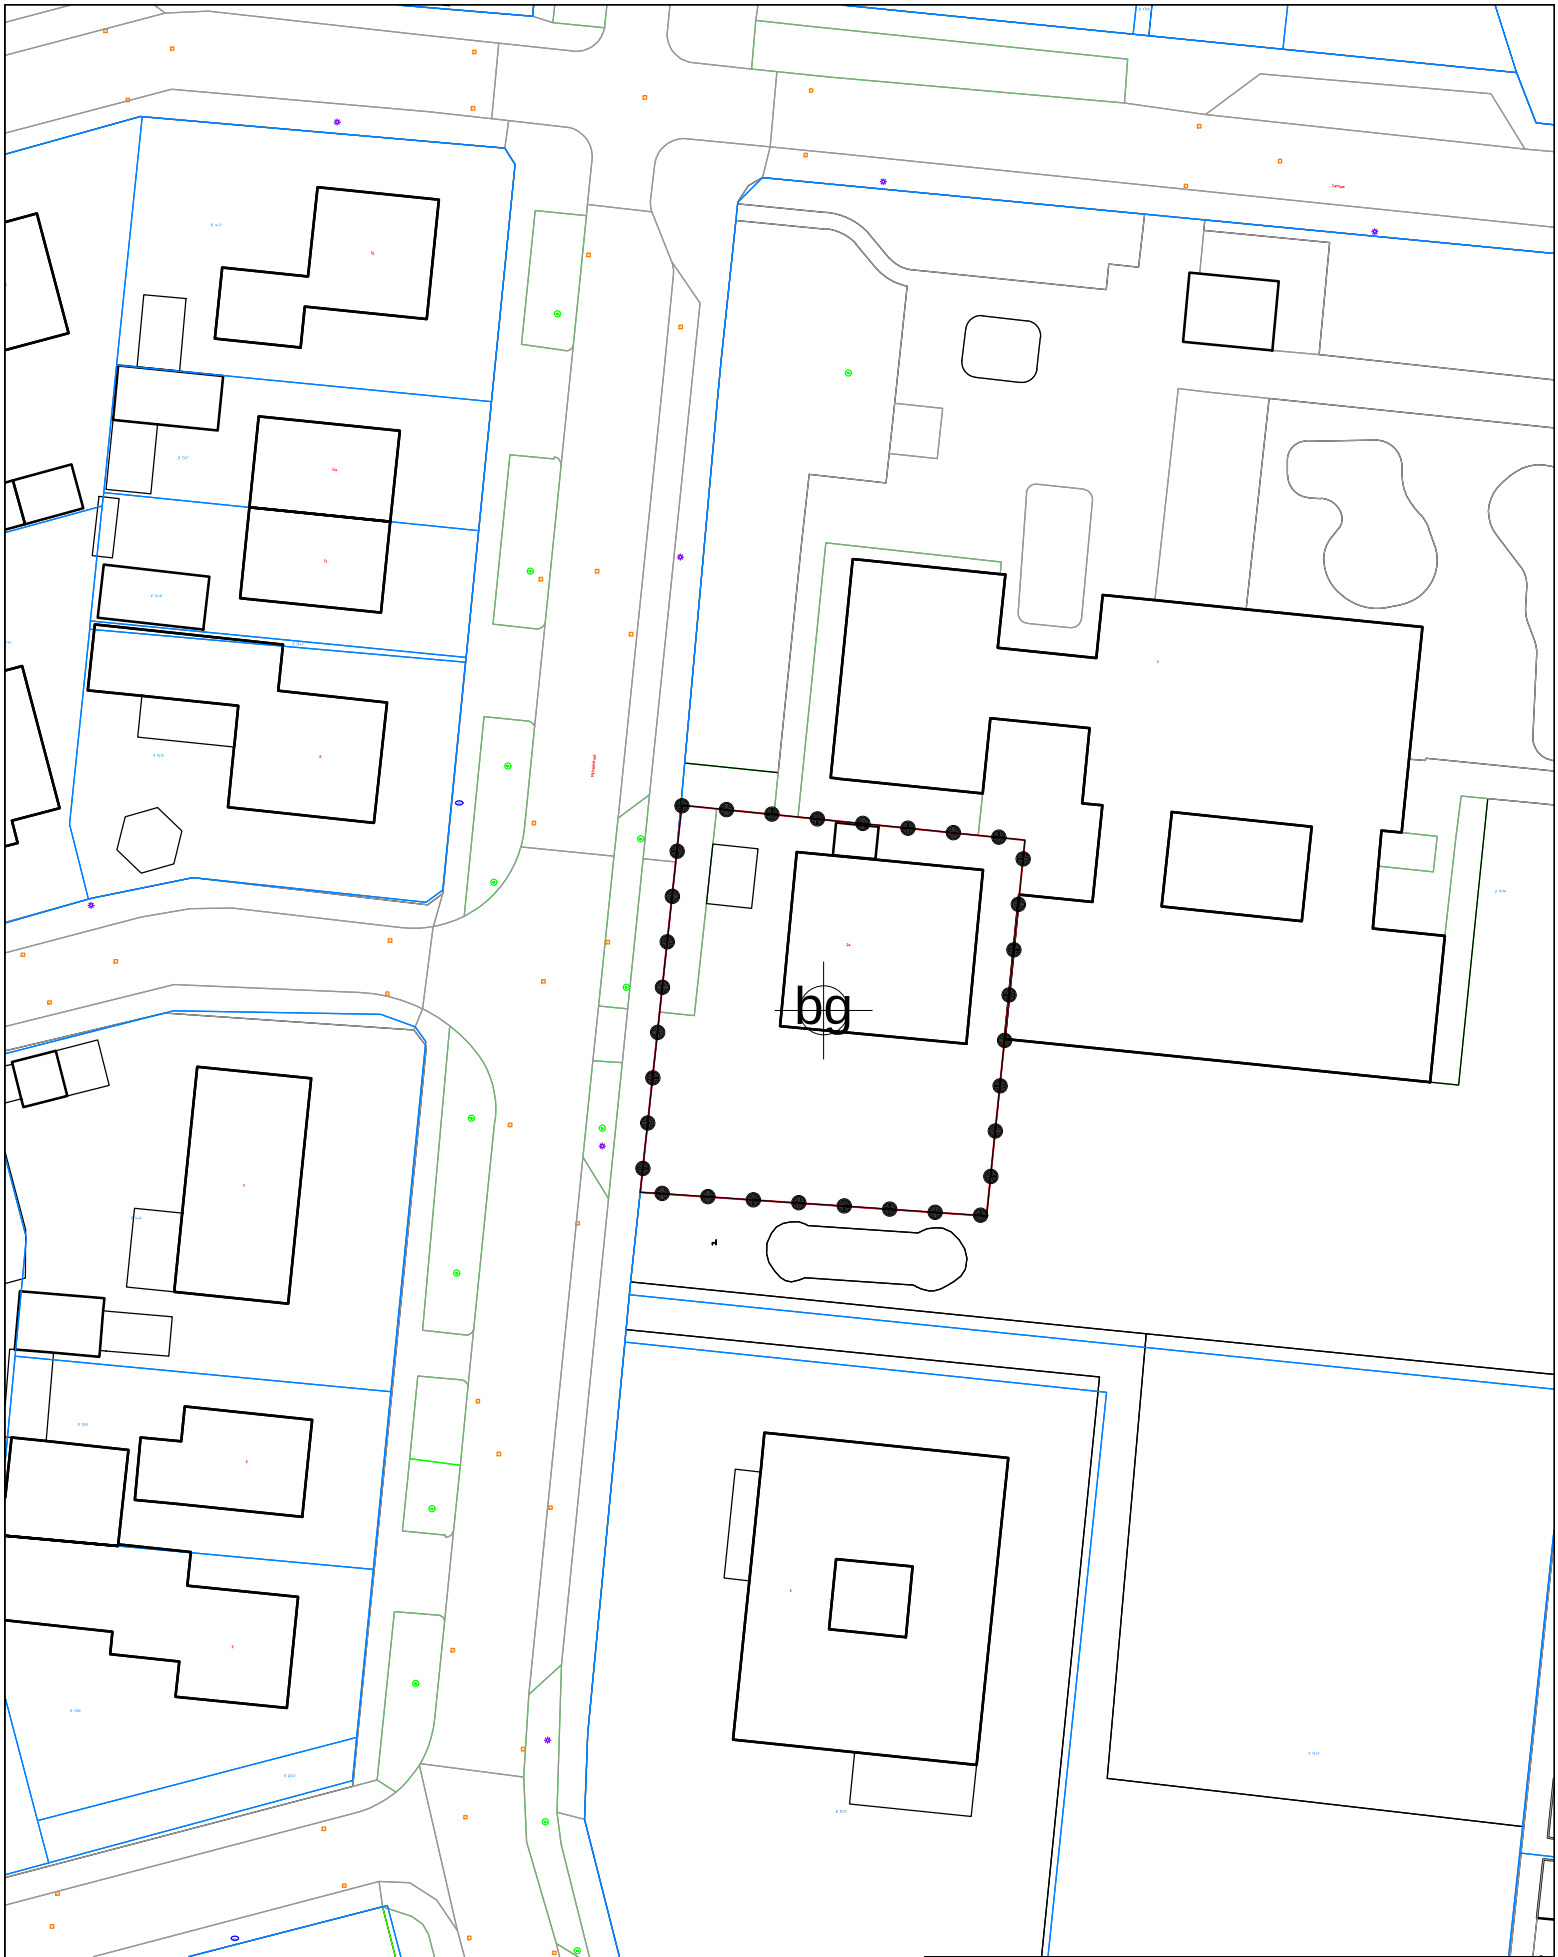

Plangebied
Projectomgevingsvergunning Michaelstraat 2a, Herwen



Project:
Gemeente Zevenaar

Onderdeel:
Michaëlstraat 2a, Herwen
Besluitgebied omgevingsvergunning

Getekend : AS		
Datum:	Nr:	Par:
Wijzigingen		
Gezien :		
Datum : 2-5-2023		
Schaal : 1:500		
Bestek Nr :		
Aantal BI :		
Tek.Nr :		