

- 1 = gewone walnoot (*Juglans Regia* L.)
- 2 = amberboom (*Liquidambar styraciflura* L.)
- 3 = appelboom (soort n.t.b.)
- 4 = beukhaag als flankerende haagbegroeiing



opstelplaats -
parkeren 2 auto's




aanduiding
solitaire boom



aanduiding
fruitboomgaard
t.p.v. achtererf/weide



flankerende
haagbegroeiing
t.p.v. alle perceelsranden

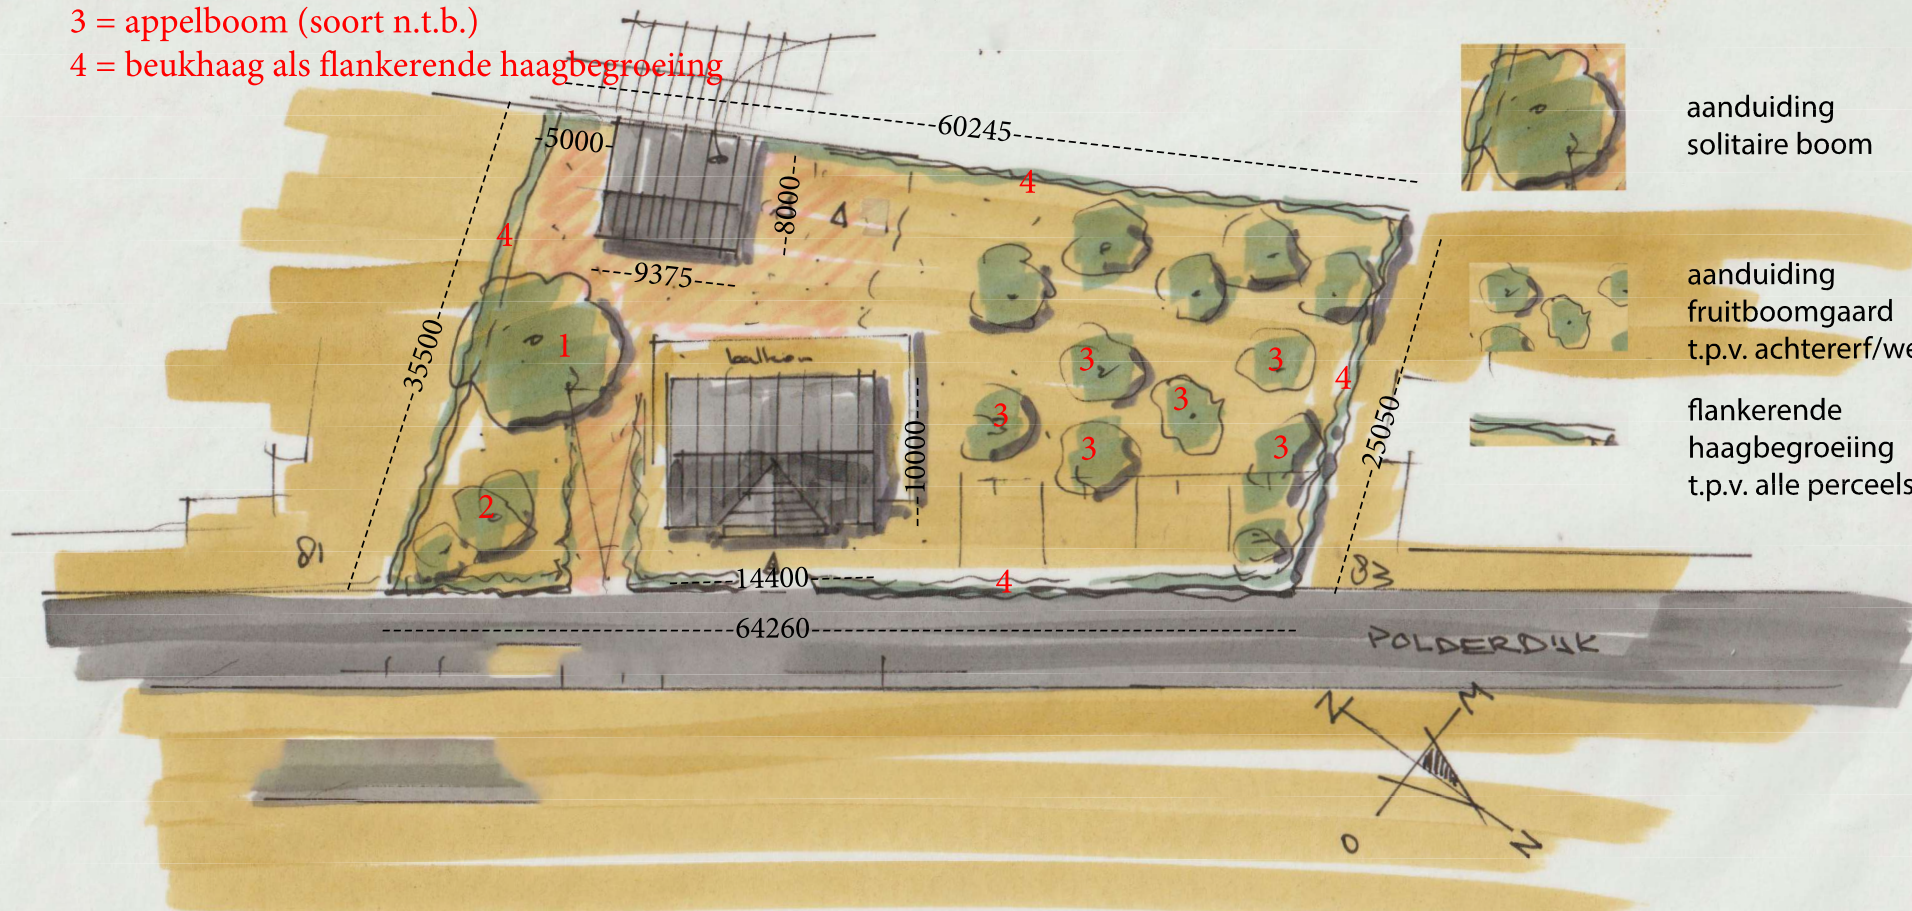

 berijdbaar gedeelte terrein vzw halfverhanding (incl hellingbaan)