

**
Boom opgenomen in lijst
"Waardevolle en monumentale bomen"
gemeente Zevenaar

PARAPLUBESTEMMINGSPLAN PARKEREN GEMEENTE ZEVENAAR
voorschriften "REST BINNEN DE BEBOUWDE KOM"
Op basis van HUUR etage midden/gordkoop:
1,4 parkeerplaats per appartement
16 appartementen x 1,4 = 23 parkeerplaatsen benodigd

TOTAAL 23 PARKEERPLAATSEN AANWEZIG

Voorschriften m.b.t. laadpunt elektrische auto's conform Bouwbesluit:
Bij meer dan 10 parkeerplaatsen 1 op 5 plaatsen laadpunt noodzakelijk
23 / 5 = 5 laadpunten benodigd > 6 laadplekken in basis aanwezig



Parkeren in het groen,
bloeiende beplanting
met paden in half-verharding



SITUATIE GEWIJZIGD 1:500




SITUATIE & TERREININRICHTING GEWIJZIGD

Project	Realisatie 16 appartementen herbestemming perceel voormalige pastorie Dorpsplein 1 6911 AJ Pannerden	Projectnummer	20-253
Opdrachtgever	Martinus Pannerden BV Wilgenstraat 57 6911 BR Pannerden	Status	Definitief Ontwerp
		Schaal	1:500
		Formaat	A1
		Datum	10 mei 2022
		Gewijzigd	g)11-09-2023 h)15-12-2023

Bladnummer 02



Wilgenstraat 55
6911 BR Pannerden
Tel: 0316-971172
Mob: 06-30171156
Email: info@ronaldmilder.nl
Web: www.ronaldmilder.nl

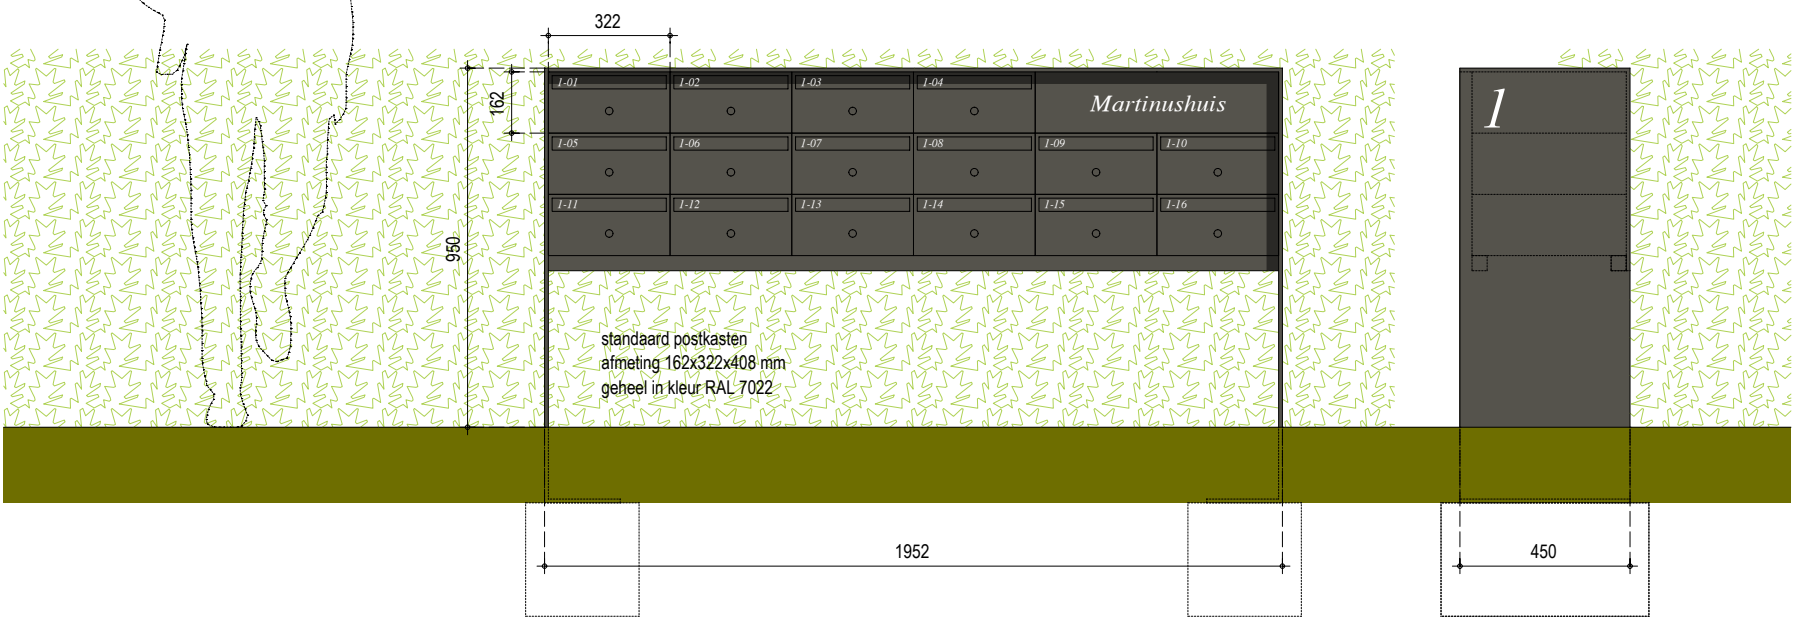

Principe vrijstaande postkasten als terreininrichting nabij hoofdentree voorgevel