


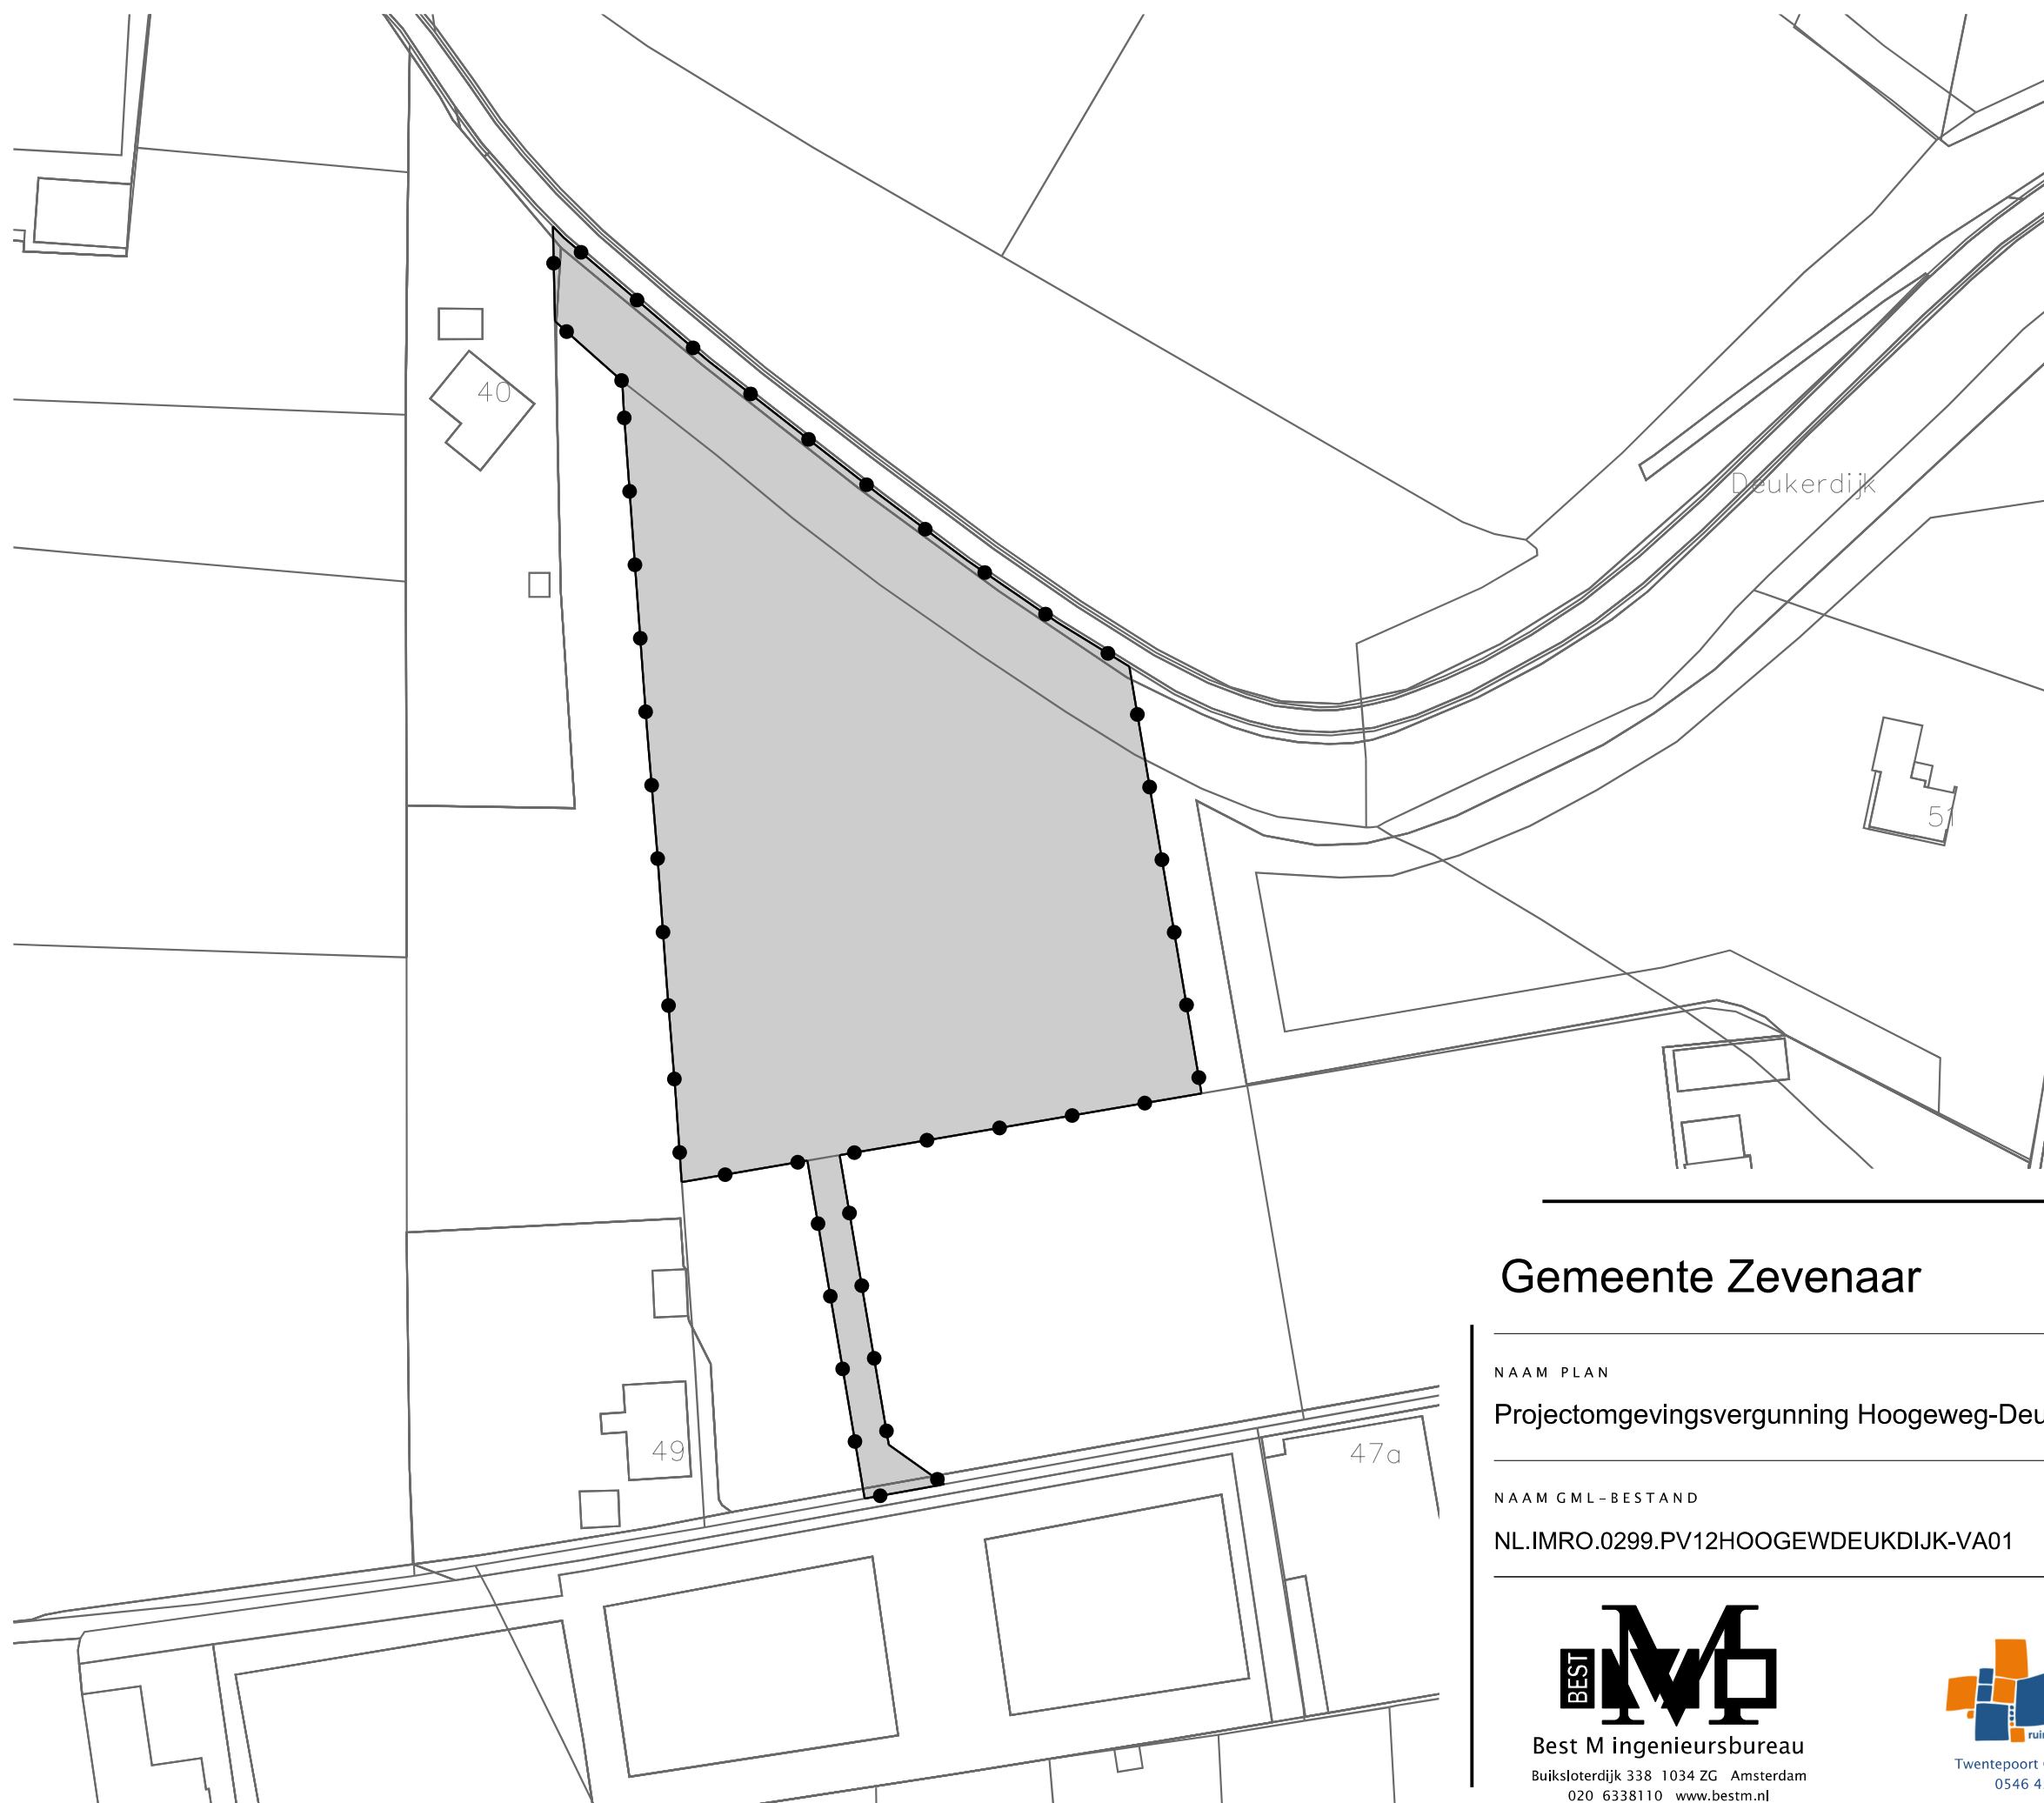

LEGENDA

- Besluitgebied


Besluitvlak

Verklaring
- Besluitgebiedsgrens

Projectomgevingsvergunning Hoogeweg-Deukerweg ong.

Ondergrond

Gemeente Zevenaar

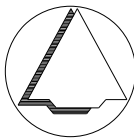

NAAM PLAN
Projectomgevingsvergunning Hoogeweg-Deukerdijk ong.

NAAM GML-BESTAND	DATUM	BLAD VAN BLADEN	FORMAAT
NL.IMRO.0299.PV12HOOGEWDEUKDIJK-VA01	18-2-2021	1 VAN 1	A3

BEST

IMRO

Best M ingenieursbureau
Buiksloterdijk 338 1034 ZG Amsterdam
020 6338110 www.bestm.nl

BJZ.nu

ruimtelijke plannen en advies

Twentepoort Oost 16A 7609 RG Almelo
0546 454466 www.bjz.nu

TEKENAAR	SCHAAL
MvL	1 :1000