

Formulierversie
2013.01

Aanvraaggegevens

Publiceerbare aanvraag/melding

Aanvraagnummer	1249529
Aanvraagnaam	Plaatsen 2 grondstofsilo's 2014
Uw referentiecode	-

Ingediend op	01-04-2014
Soort procedure	Reguliere procedure

Projectomschrijving	Het plaatsen van twee extra grondstofsilo's naast de 11 grondstofsilo's die al aanwezig zijn op de locatie. Materiaal die we gaan opslaan is kunststof en dan met name PP of HDPE.
Opmerking	ik zal de bijlagen mailen.
Gefaseerd	Nee
Blokkerende onderdelen weglaten	Nee
Kosten openbaar maken	Nee
Bijlagen die later komen	Plattegrond, fundering, gevel foto's + bestaande silo's, formulier milieuneutraal wijzigen.
Bijlagen n.v.t. of al bekend	welstand, brandveiligheid

Bevoegd gezag

Naam:	Gemeente Zevenaar
Telefoonnummer:	0316 595111
E-mailadres algemeen:	gemeente@zevenaar.nl
Website:	www.zevenaar.nl
Contactpersoon:	Team Vergunningen

Overzicht bijgevoegde modulebladen

Aanvraaggegevens

Aanvragergegevens

Locatie van de werkzaamheden

Werkzaamheden en onderdelen

Overig bouwwerk bouwen

- Bouwen

Bijlagen

Formulierversie
2013.01

Aanvrager bedrijf

1 Bedrijf

KvK-nummer	09015748
Vestigingsnummer	000018878334
Statutaire naam	Promens Zevenaar BV
Handelsnaam	-

2 Contactpersoon

Geslacht	☒ Man ☐ Vrouw
Voorletters	rj
Voorvoegsels	-
Achternaam	engelen
Functie	operations manager

3 Vestigingsadres bedrijf

Postcode	6902PB
Huisnummer	22
Huisletter	-
Huisnummertoevoeging	-
Straatnaam	Einsteinstraat
Woonplaats	Zevenaar

4 Correspondentieadres

Adres	Einsteinstraat 22 6902PB Zevenaar
-------	--------------------------------------

Locatie

1 Adres

Postcode 6902PB

Huisnummer 22

Huisletter -

Huisnummertoevoeging -

Straatnaam Einsteinstraat

Plaatsnaam Zevenaar

Gelden de werkzaamheden in deze
aanvraag/melding voor meerdere
adressen of percelen?

☐ Ja

☒ Nee

2 Eigendomssituatie

Eigendomssituatie van het perceel

☒ U bent eigenaar van het perceel

☐ U bent erfpachter van het perceel

☐ U bent huurder van het perceel

☐ Anders

3 Toelichting

Eventuele toelichting op locatie

Hoofdgebouw van onze locatie waar de productie plaats vindt.

Bouwen

Overig bouwwerk bouwen

1 De bouwwerkzaamheden

Wat is er op het bouwwerk van toepassing?

- ☐ Het wordt geheel vervangen
☐ Het wordt gedeeltelijk vervangen
☒ Het wordt nieuw geplaatst

Eventuele toelichting

Plaatsen van twee grondstofsilo's.

Hebt u voor deze bouwwerkzaamheden al eerder een vergunning aangevraagd?

- ☐ Ja
☒ Nee

2 Plaats van het bouwwerk

Waar gaat u bouwen?

Terrein

3 Bruto vloeroppervlakte bouwwerk

Verandert de bruto vloeroppervlakte van het bouwwerk door de bouwwerkzaamheden?

- ☒ Ja
☐ Nee

Wat is de bruto vloeroppervlakte van het bouwwerk in m2 voor uitvoering van de bouwwerkzaamheden?

0

Wat is de bruto vloeroppervlakte van het bouwwerk in m2 na uitvoering van de bouwwerkzaamheden?

32

4 Bruto inhoud bouwwerk

Verandert de bruto inhoud van het bouwwerk door de bouwwerkzaamheden?

- ☒ Ja
☐ Nee

Wat is de bruto inhoud van het bouwwerk in m3 voor uitvoering van de bouwwerkzaamheden?

0

Wat is de bruto inhoud van het bouwwerk in m3 na uitvoering van de bouwwerkzaamheden?

100

5 Oppervlakte bebouwd terrein

Verandert de bebouwde oppervlakte van het terrein na uitvoering van de bouwwerkzaamheden?

- ☒ Ja
☐ Nee

Wat is de bebouwde oppervlakte van het terrein in m2 voor uitvoering van de bouwwerkzaamheden? 0

Wat is de bebouwde oppervlakte van het terrein in m2 na uitvoering van de bouwwerkzaamheden? 32

6 Seizoensgebonden en tijdelijke bouwwerken

Gaat het om een seizoensgebonden bouwwerk? ☐ Ja ☒ Nee

Gaat het om een tijdelijk bouwwerk? ☐ Ja ☒ Nee

7 Gebruik

Waar gebruikt u het bouwwerk en/of terrein momenteel voor? ☐ Wonen ☒ Overige gebruiksfuncties

Geef aan waar u het bouwwerk en/of terrein momenteel voor gebruikt. logistiek

Waar gaat u het bouwwerk voor gebruiken? ☐ Wonen ☒ Overige gebruiksfuncties

Geef aan waar u het bouwwerk voor gaat gebruiken. grondstof opslag

8 Gebruiksfuncties

In onderstaande tabel staan in de eerste kolom mogelijke gebruiksfuncties die in een bouwwerk kunnen voorkomen. Vul voor alle gebruiksfuncties die voor u van toepassing zijn het aantal personen, de totale gebruiksoppervlakte en de totale vloeroppervlakte van het verblijfsgebied in m2 in hele getallen in.

Gebruiksfunctie	Aantal personen	Gebruiksoppervlakte (m2)	Verblijfsoppervlakte (m2)
Bijeenkomst			
Cel			
Gezondheidszorg			
Industrie			
Kantoor			
Logies			
Onderwijs			
Sport			
Winkel			
Overige gebruiksfuncties	1	32	0

9 Uiterlijk bouwwerk/welstand

Beschrijf van de onderstaande onderdelen de materialen en kleuren die u voor het bouwwerk gebruikt. U mag het veld leeg laten als u materialen en kleuren in de bijlagen vermeldt

Onderdelen	Materiaal	Kleur
Gevels		
- Plint gebouw		
- Gevelbekleding		
- Borstweringen		
- Voegwerk		
Kozijnen		
- Ramen		
- Deuren		
- Luiken		
Dakgoten en boeidelen		
Dakbedekking		

Vul hier overige onderdelen en silo, aluminium
bijbehorende materialen en kleuren
in.

10 Mondeling toelichten

Ik wil mijn bouwplan
mondeling toelichten voor
de welstandscommissie/
stadsbouwmeester.

- ☐ Ja
☒ Nee

Formulierversie
2013.01

Bijlagen

Formele bijlagen

Naam bijlage	Bestandsnaam	Type	Datum ingediend	Status document

Posthi Solo's

KAD. BEK. GEM. D.I.D.
SEKTIE I NR. 1236

1289

1

EINSTEINSTRASSE


1252

1231

SITUATIE SCHAAL

102500


* Geveltekening

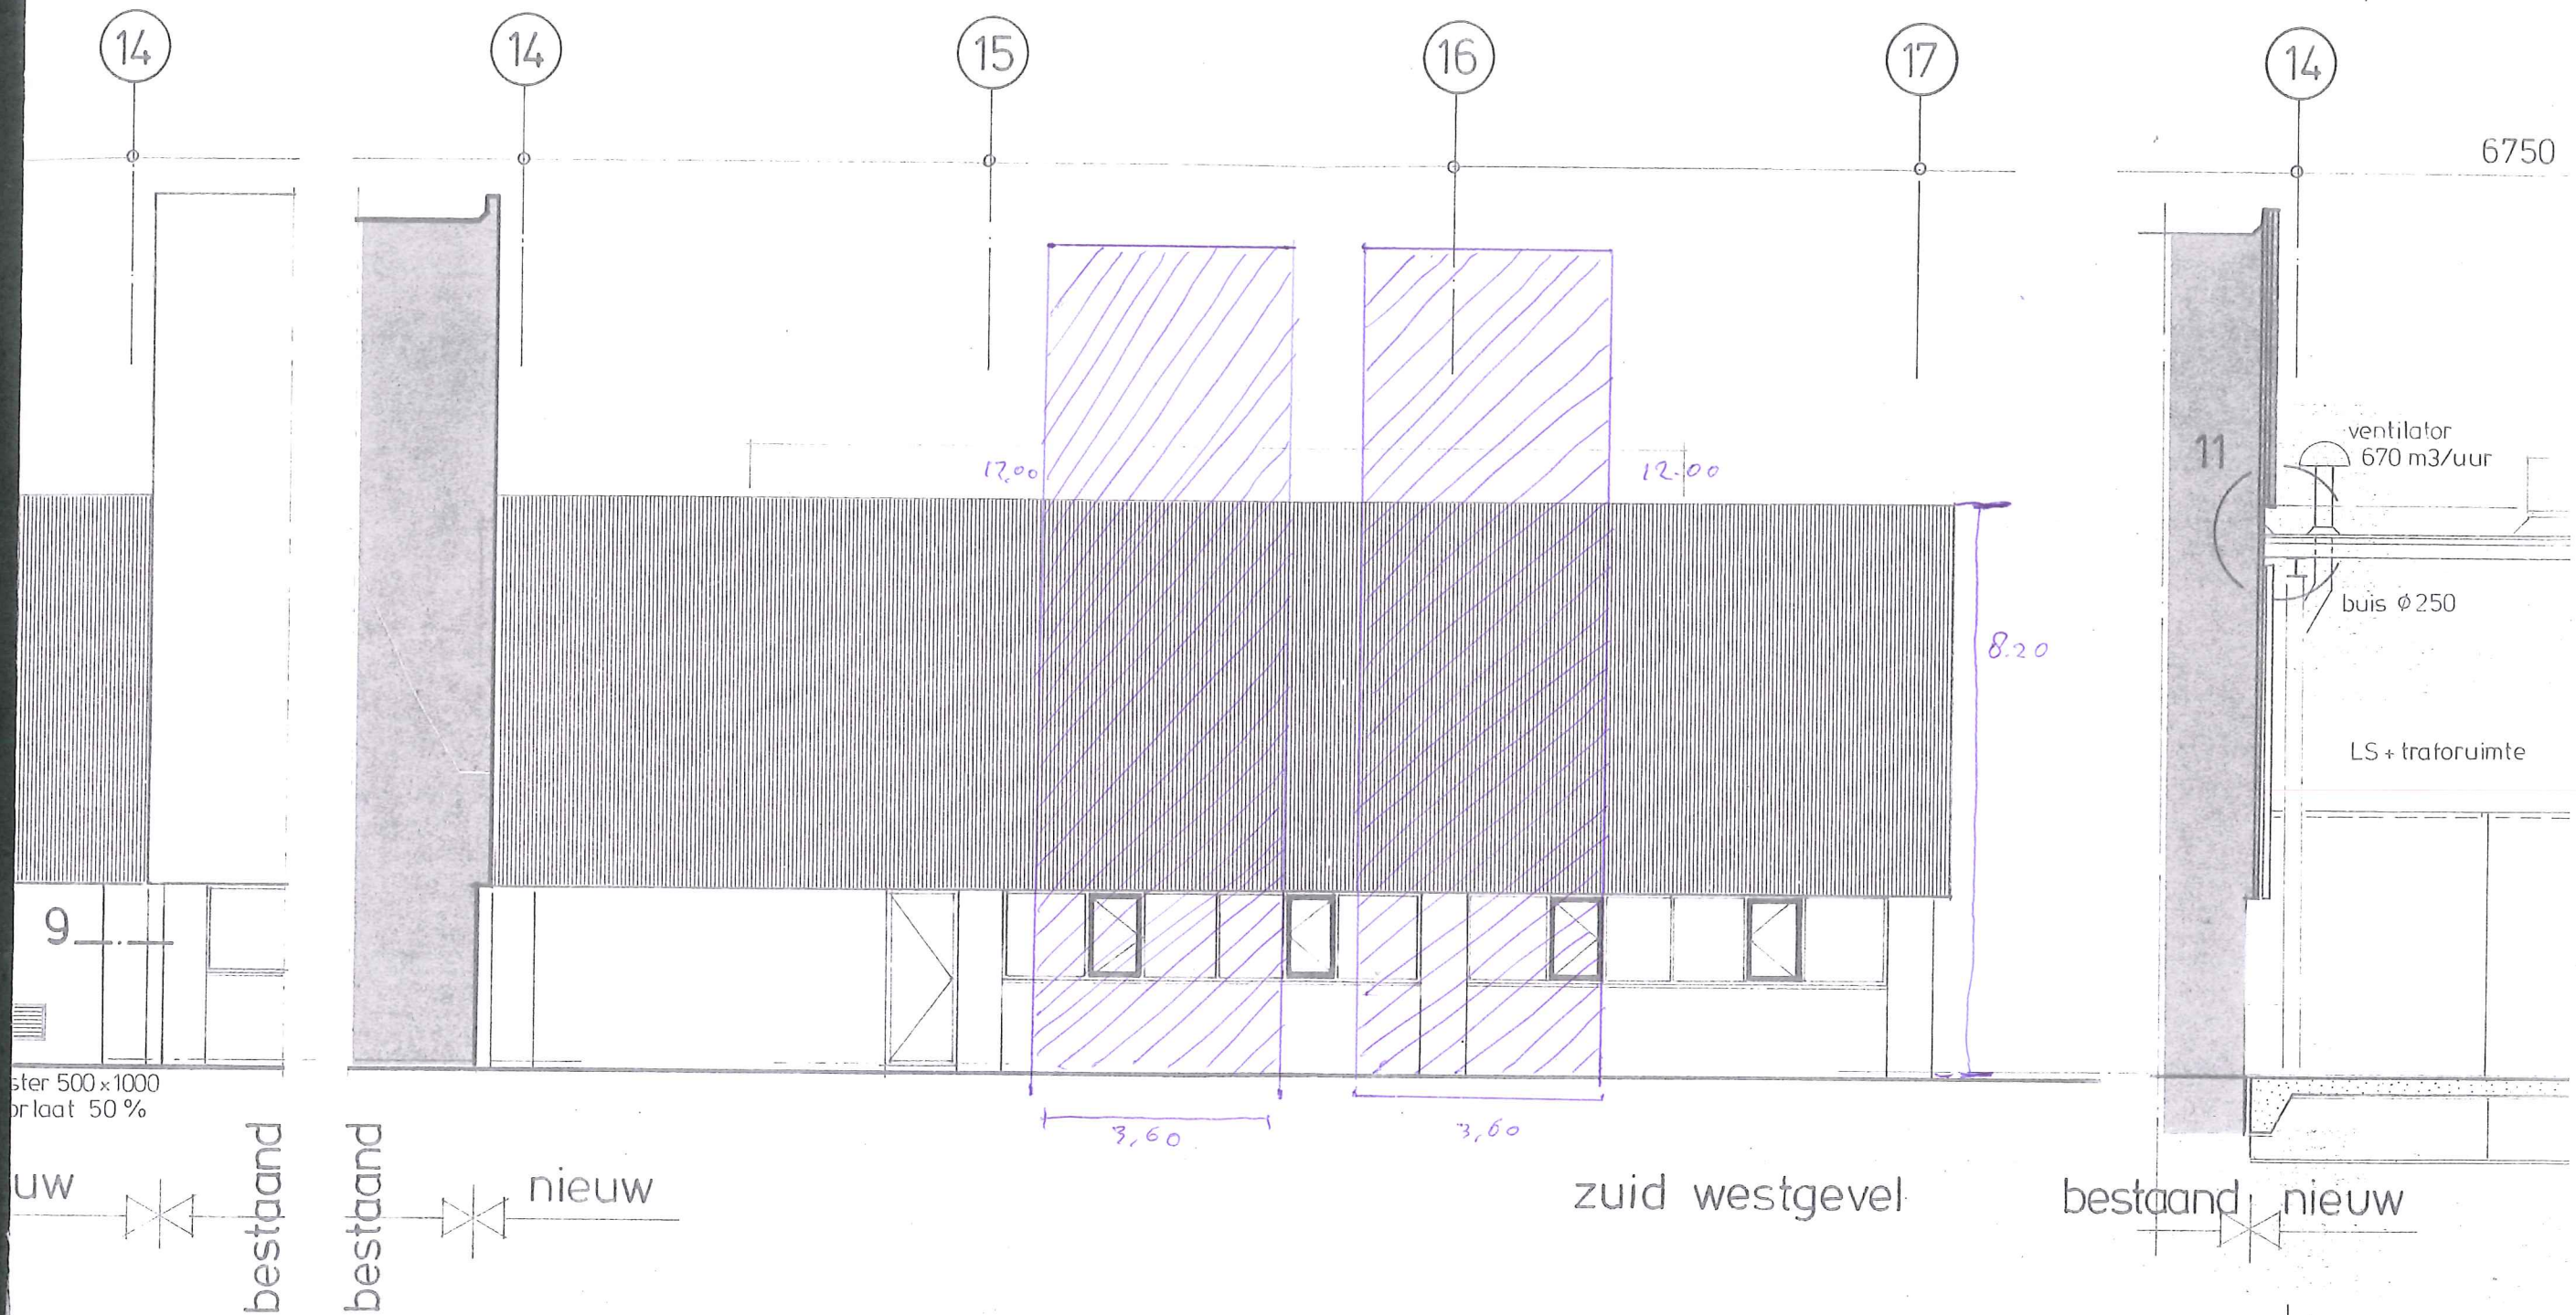

ster 500x1000
orlaat 50%

uw

A

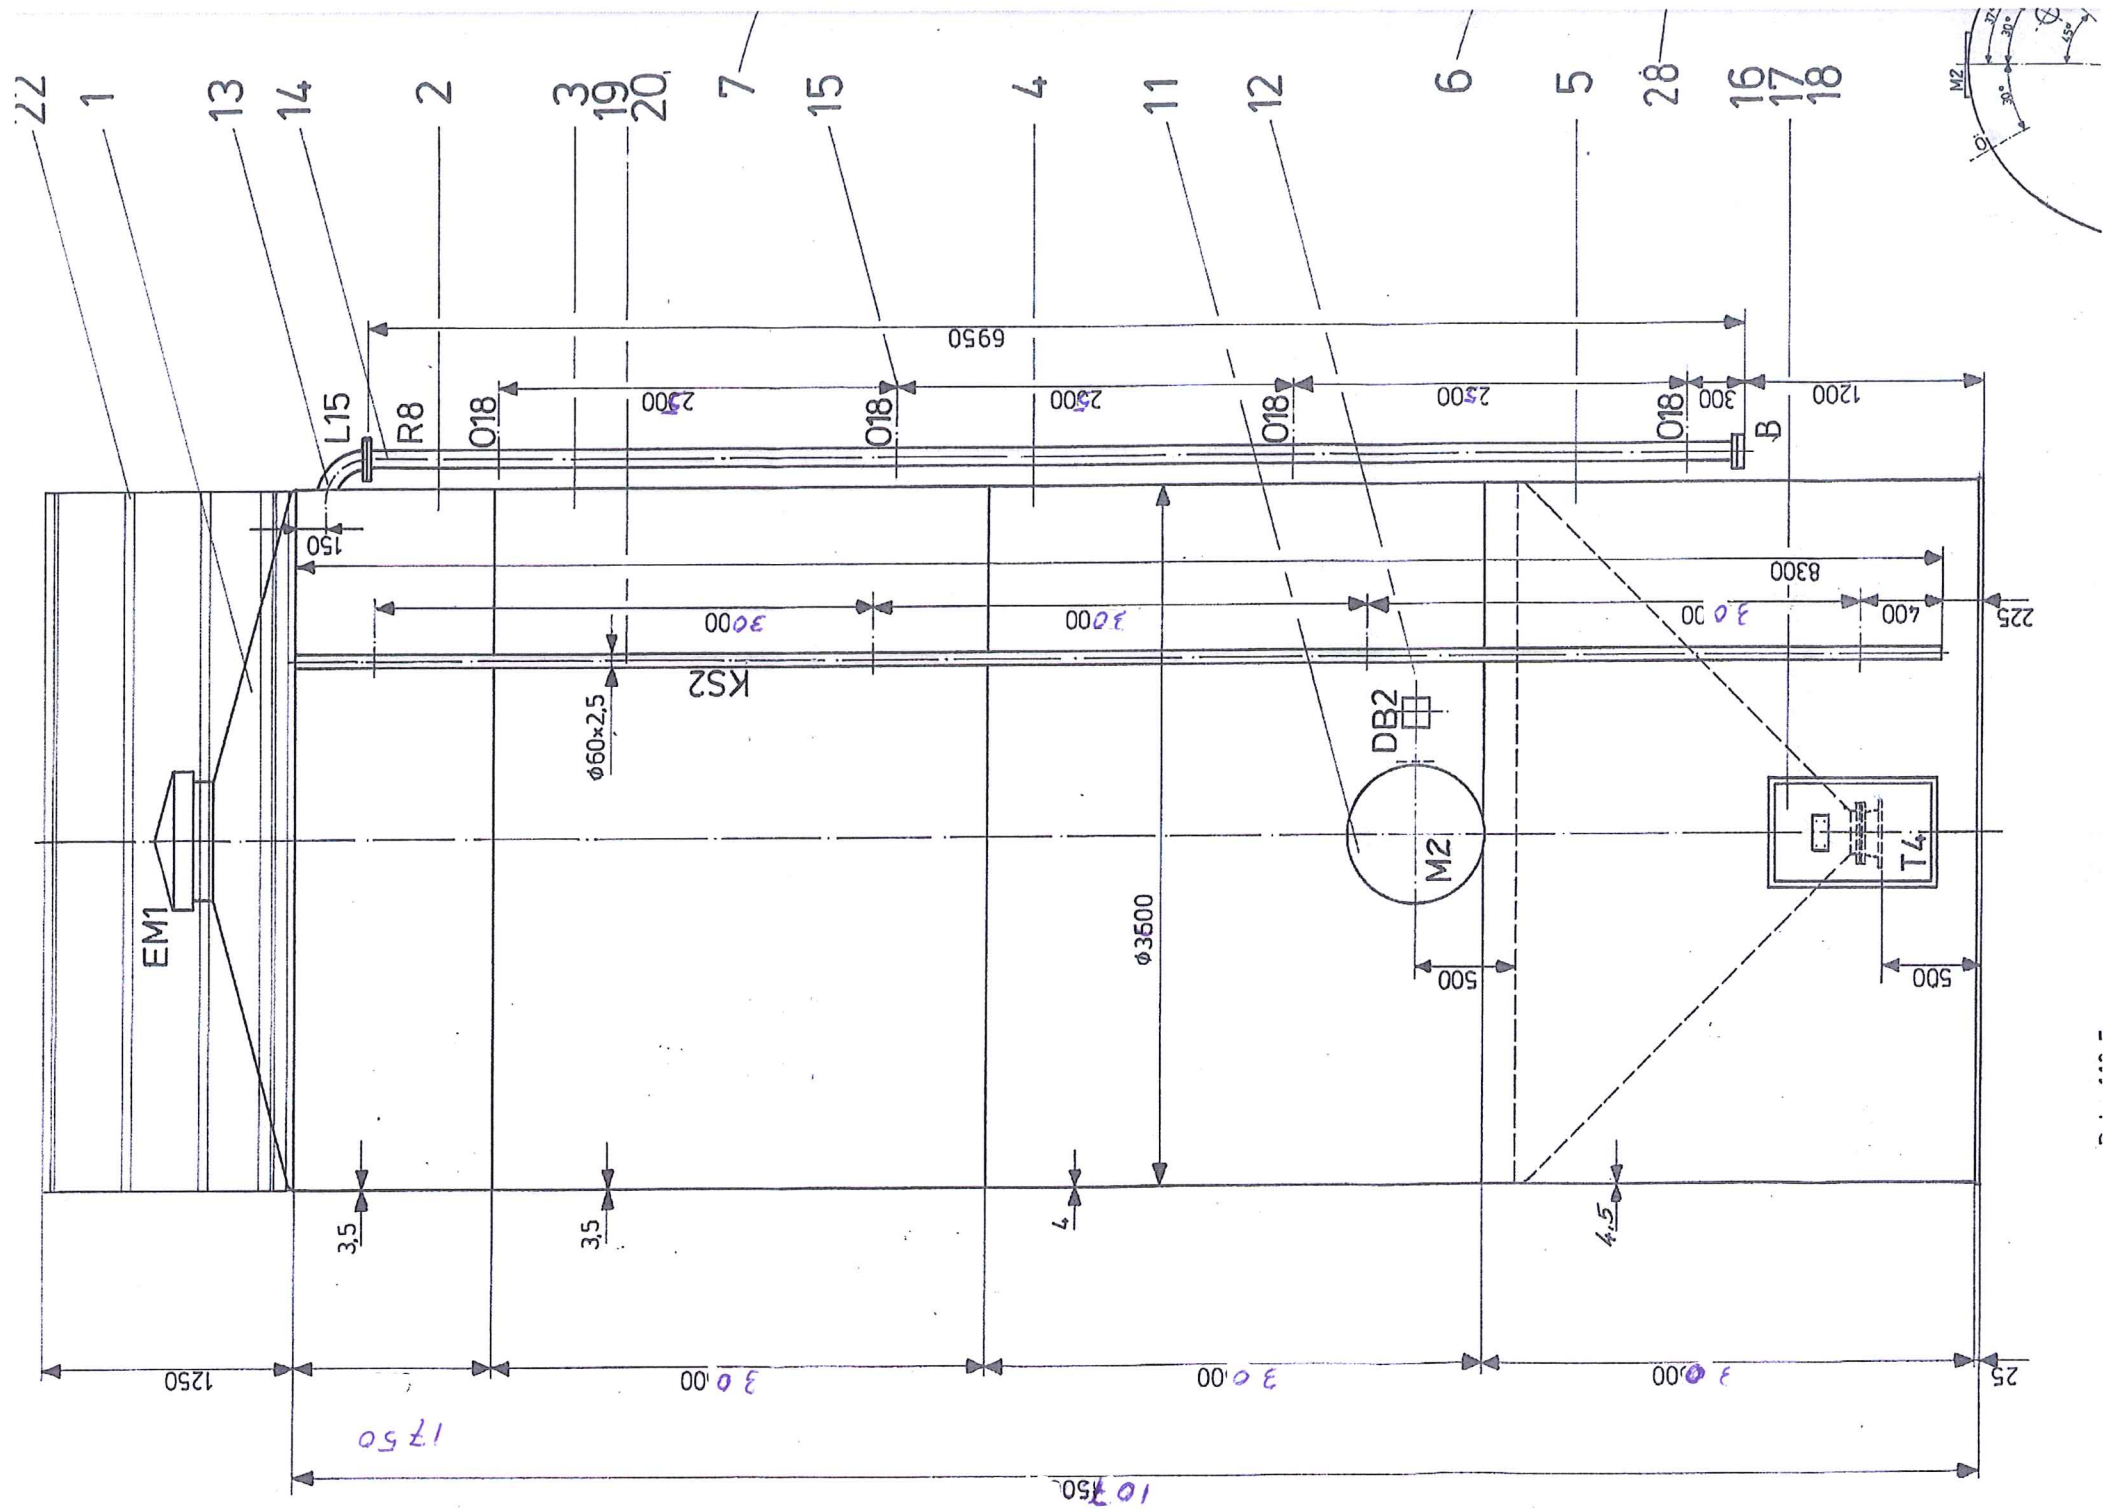

11NC

1212	15.90
D. g. i. g. o.	11
V.	
R.	
overnemen door:	

DEFINITIEF

betondekking op buitenste wapening in mm

extra dekking 5 mm bij oncontroleerbare vlakken		vloer of wand		balk		kolom	
		B 15	≥ B 25	B 15	≥ B 25	B 15	≥ B 25
milieuklasse 1	15	15	25	25	30	30	
milieuklasse 2	25	25	35	30	40	35	
milieuklasse 3,4,5	35	30	40	35	45	40	

minimale gemiddelde kubussterkte $\bar{X}$, bij ontkisten:
 voor niet dragende bekisting 3,5 N/mm²
 voor dragende bekisting $\bar{X}$: 25 N/mm²

staalkwaliteit:

Ø rondstaal ~~FeB 220 HW~~
 Ø hoogwaardig staal ~~FeB 400 HK/HW~~
 Ø hoogwaardig staal FeB 500-HK

sterkteklasse B 25

cementsoort portland, hoogoven
 klasse A

konstruktieadviesburo ing. f. wiggers bv. - varsseveld

leeuwerikstraat 83 - postbus 37 - 7050 AA - tel. 08352-41318 - fax. 08352-42650


Werk: **Uitbreiding "Dynoplast" b.v. - Didam**

Onderwerp: **Plattegrond fundatieplaat grondstofsilo's**

1:50	getek.: B.Horsselenberg	gewijzigd:		werk: 1926	blad: S 1
	gekontr.:	a.	d.		
	datum: 07-05-90	b.	e.		
	formaat: 30 x 60	c.	f.		

Architect: **G.A. Dercksen i.v.a. n.a.g. & Ir F.A. Veldhuis b.i.**


Opdrachtgever: **DYNOPLAST b.v. - Didam**

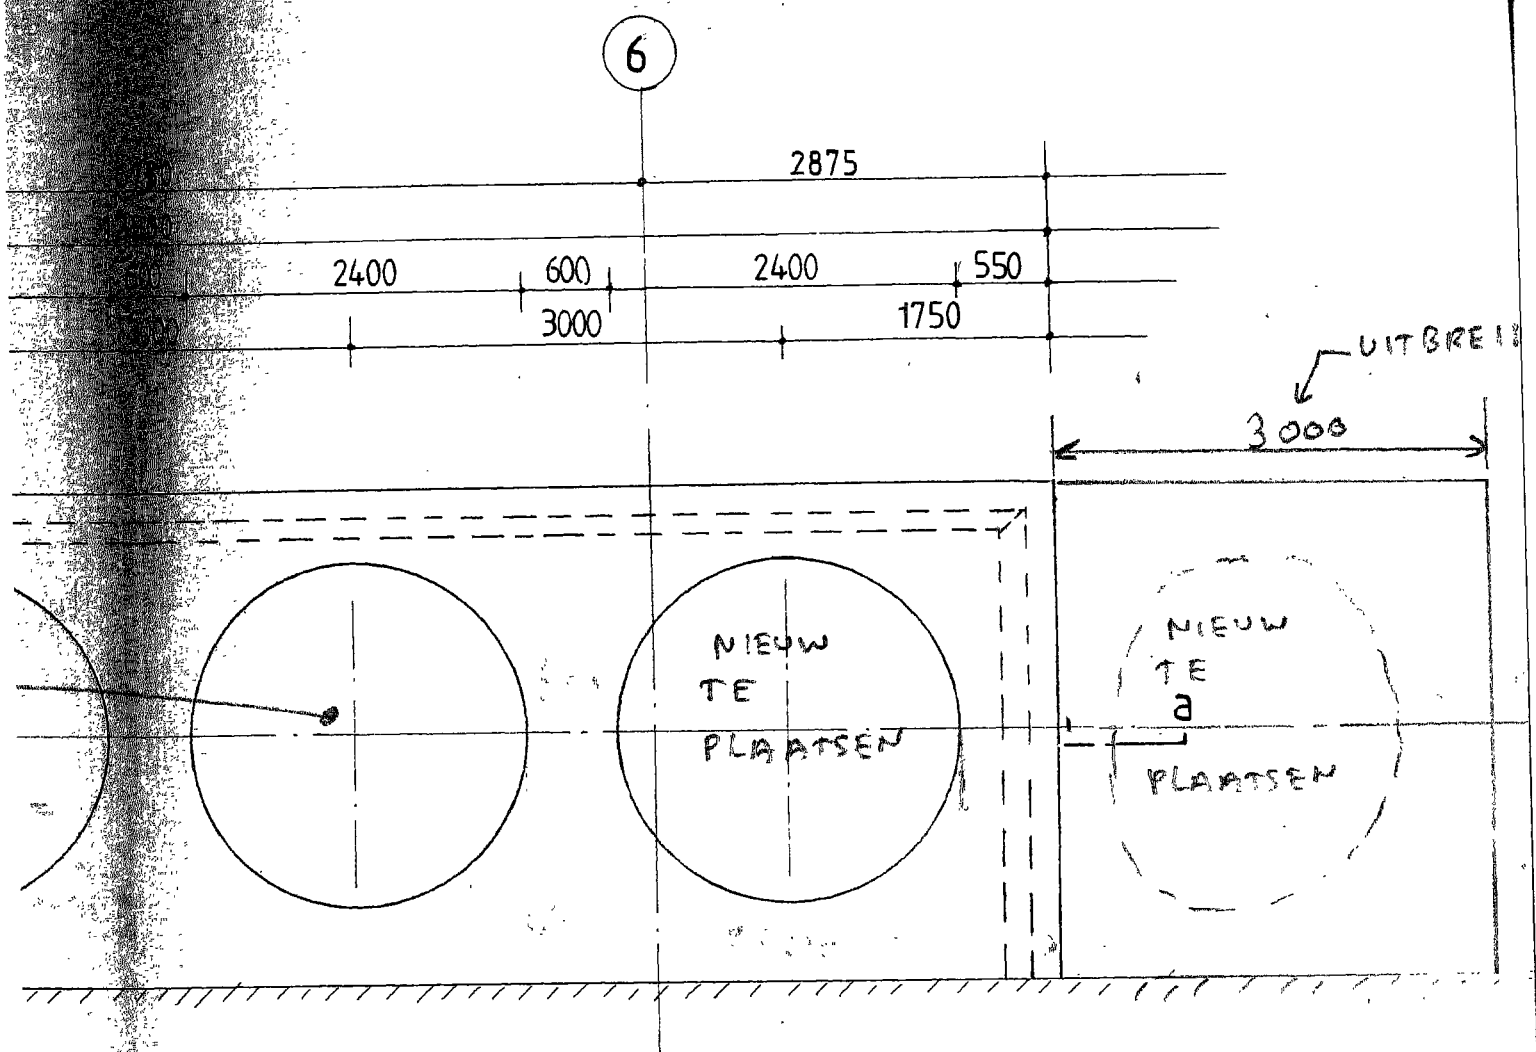

grond fundatieplaat

in plattegrond aangegeven basiswapening:

Φ 8-150, boven # Φ 10-150, min. overlap wapening 550 mm

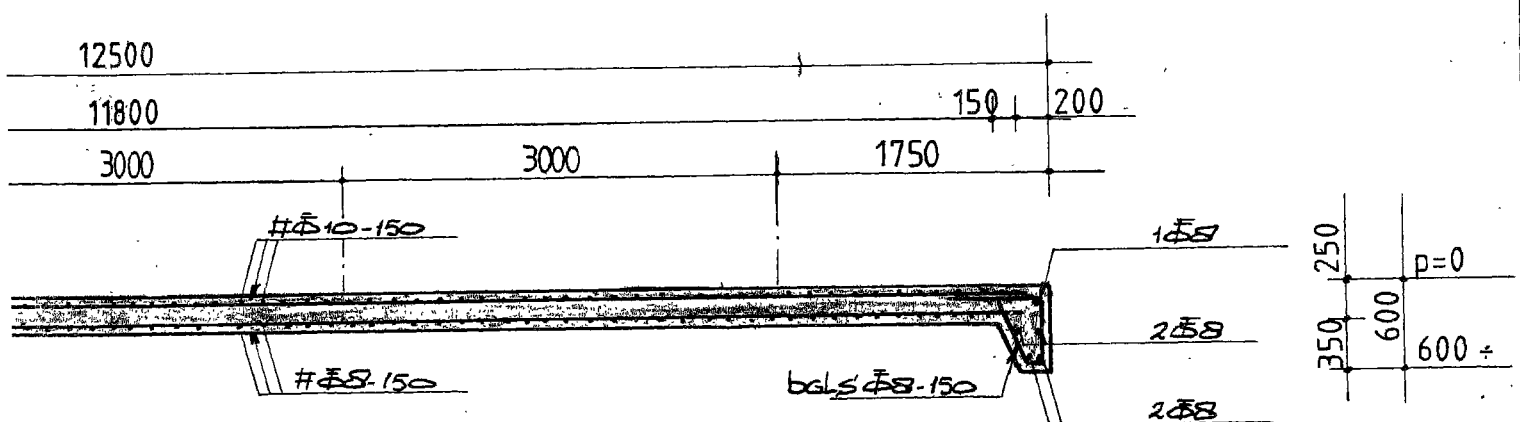

dsn. a-a


Technical drawing of a mechanical part, likely a shaft or pipe, showing dimensions and a section line.

Dimensions:

- Overall length: 2875
- Section line offset: 550
- Distance from section line to center: 2400
- Distance from center to end: 600
- Distance from section line to end: 3000
- Distance from end to center: 1750


Section Line: A dashed line indicates a section cut. The word "BESTAND" is written on the section line.

Pla
niet
onde

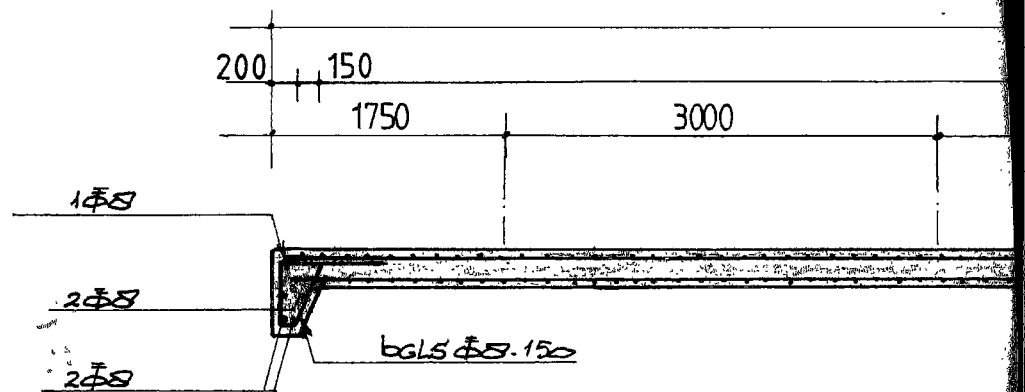

①

Einsteinstraat 22: aanvraag 2 nieuwe grondstofsilos,
in rode cirkels 11 bestaande silo's.
in groene cirkels 2 "nieuwe" silo's.

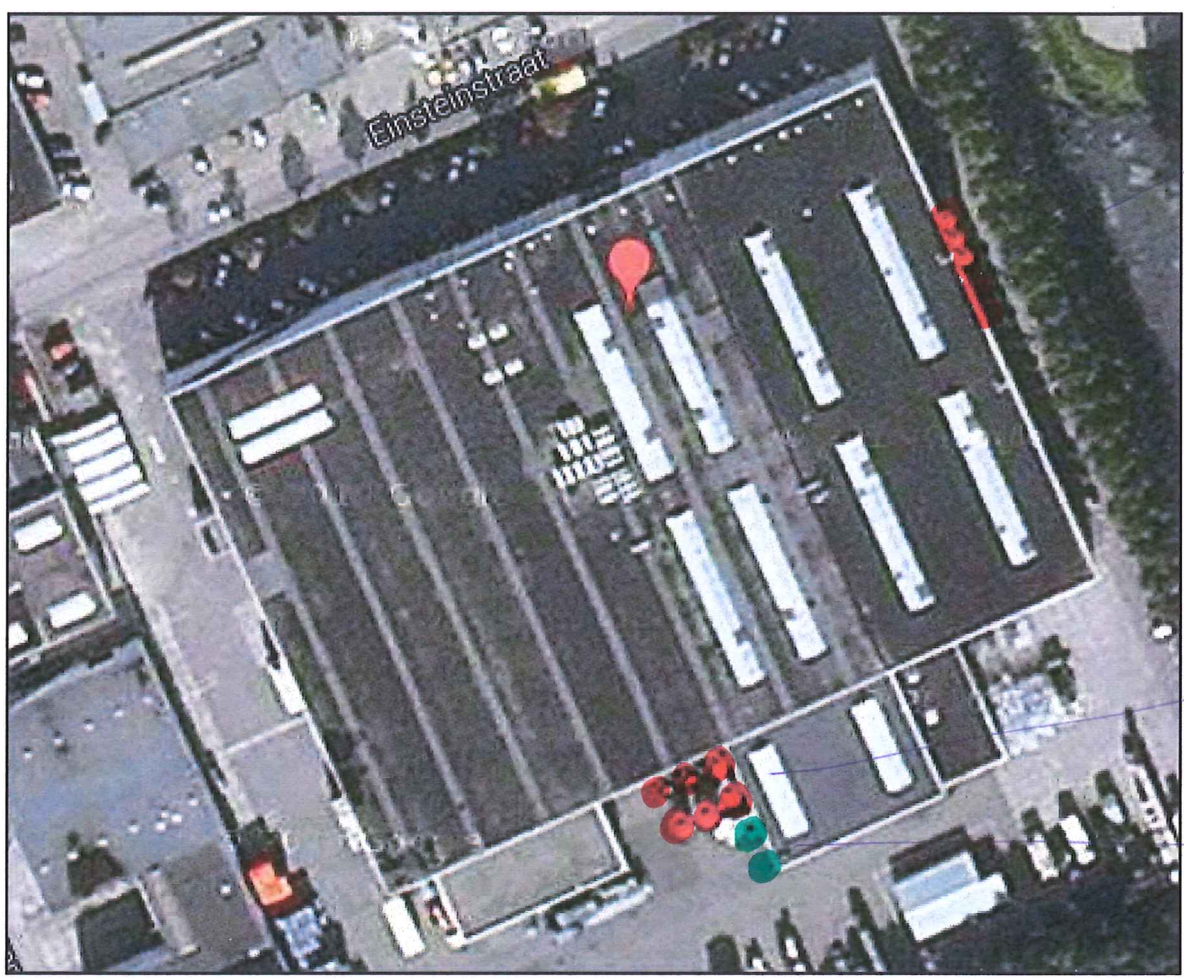

5x
bestaand.

6x
bestaand.

2x
"nieuw"

Exter van de nieuwe silo's.

②

Height: 12 mtr.
Diameter: 3.6 mtr.
Capacity: 50 tons.



3

Formulierversie
2010.01

Milieuneutraal veranderen (voormalige 8.19 Melding Wm)

1 Milieuneutrale wijziging van de (werking van de) inrichting (Wabo art 2.1 lid 1 onder e en art 3.10 lid 3)

- ② Beschrijf de voorgenomen
verandering van de inrichting.

Plaatsen van 2 grondstofsilo's.
(CPP of HDPE)

Beschrijf van welke onderdelen
van de vergunning(en) en de
daaraan verbonden beperkingen
en voorschriften wordt afgeweken
en de mate waarin ervan wordt
afgeweken.

We wijken niet van de vergunning af.
We voegen alleen opslagscapaciteit toe aan
bestaande opslag.

Wanneer voert u de voorgenomen
verandering uit?

18-6-14

Beschrijf waarom de verandering
van de inrichting of de werking
daarvan niet leidt tot andere of
grotere nadelige gevolgen voor het
milieu.

Uitbreiding bestaande werkzaamheden.
Huidige werkzaamheden hebben geen
nadelig effect op milieu.

Beschrijf waarom het maken
van een milieueffectrapport als
bedoeld in hoofdstuk 7 van de Wet
milieubeheer niet verplicht is.

Niet van toepassing in opslag PP of HDPE.

Beschrijf waarom de verandering
niet leidt tot een andere inrichting
dan waarvoor eerder een
vergunning is verleend.

Zie hierboven. Geen anders gebruik dan
bestaand gebruik.

