


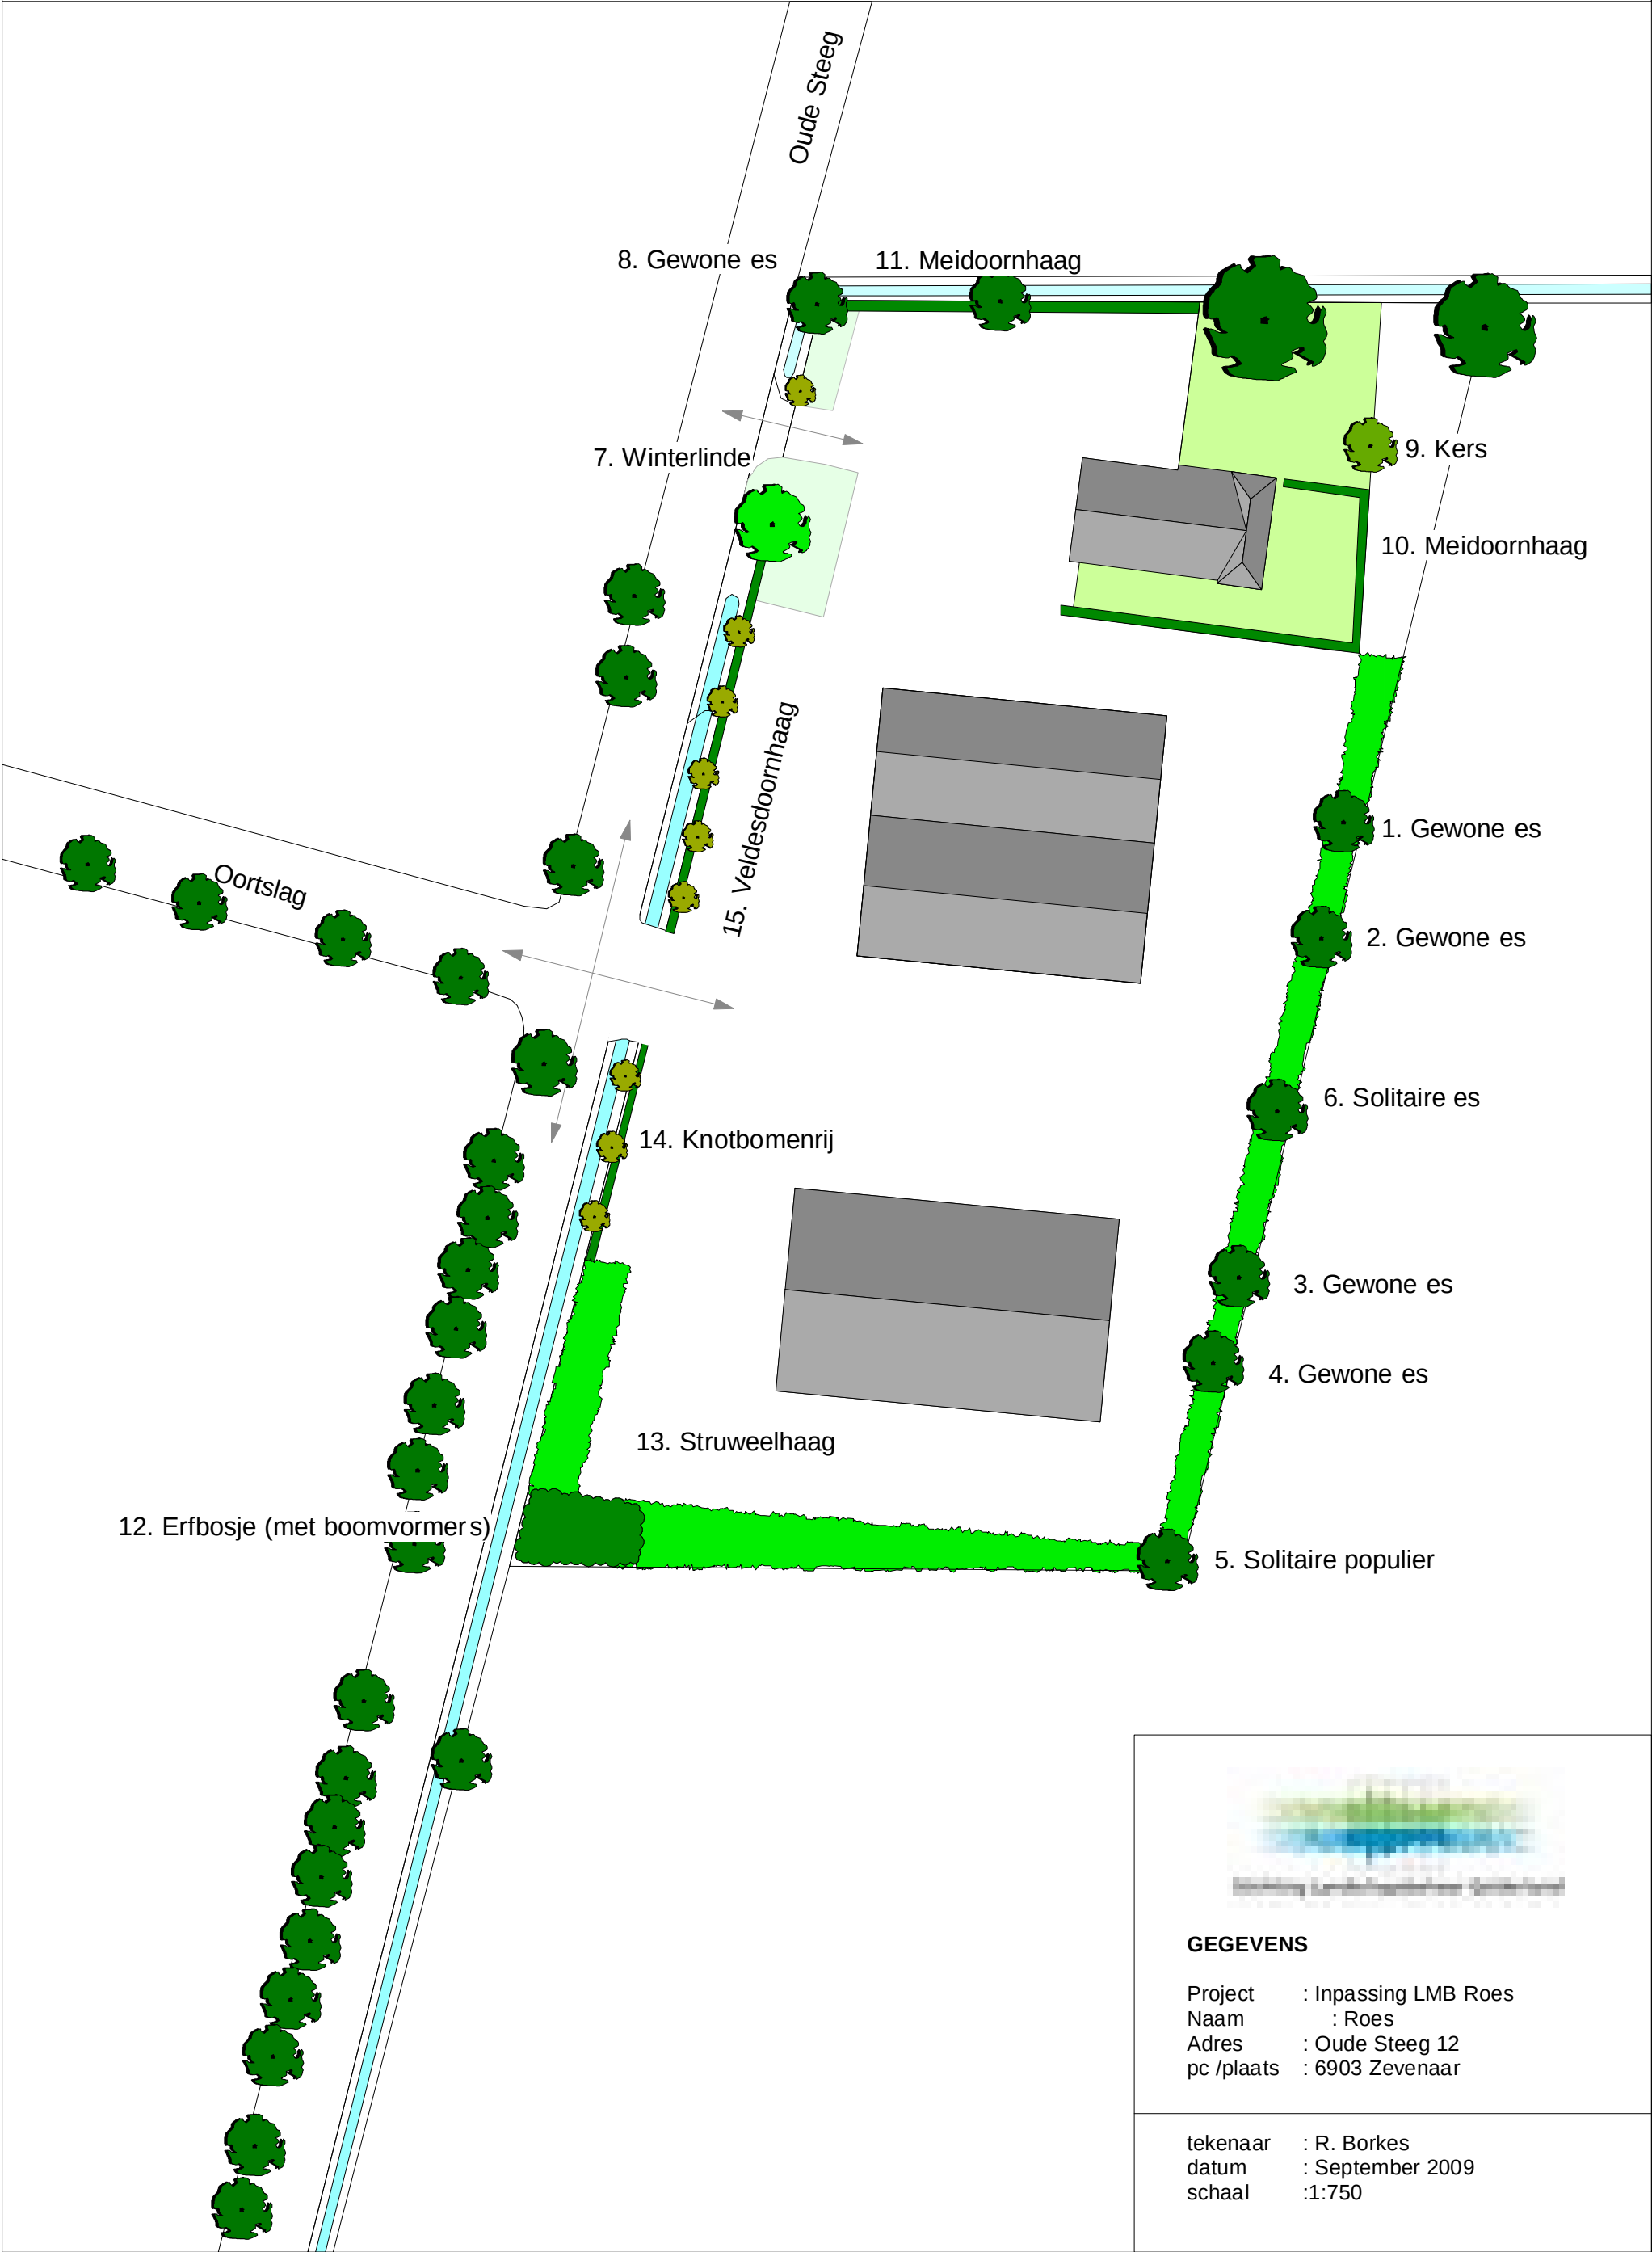

GEGEVENS

Project : Inpassing LMB Roes
Naam : Roes
Adres : Oude Steeg 12
pc /plaats : 6903 Zevenaar

tekenaar : R. Borkes
datum : September 2009
schaal : 1:750