



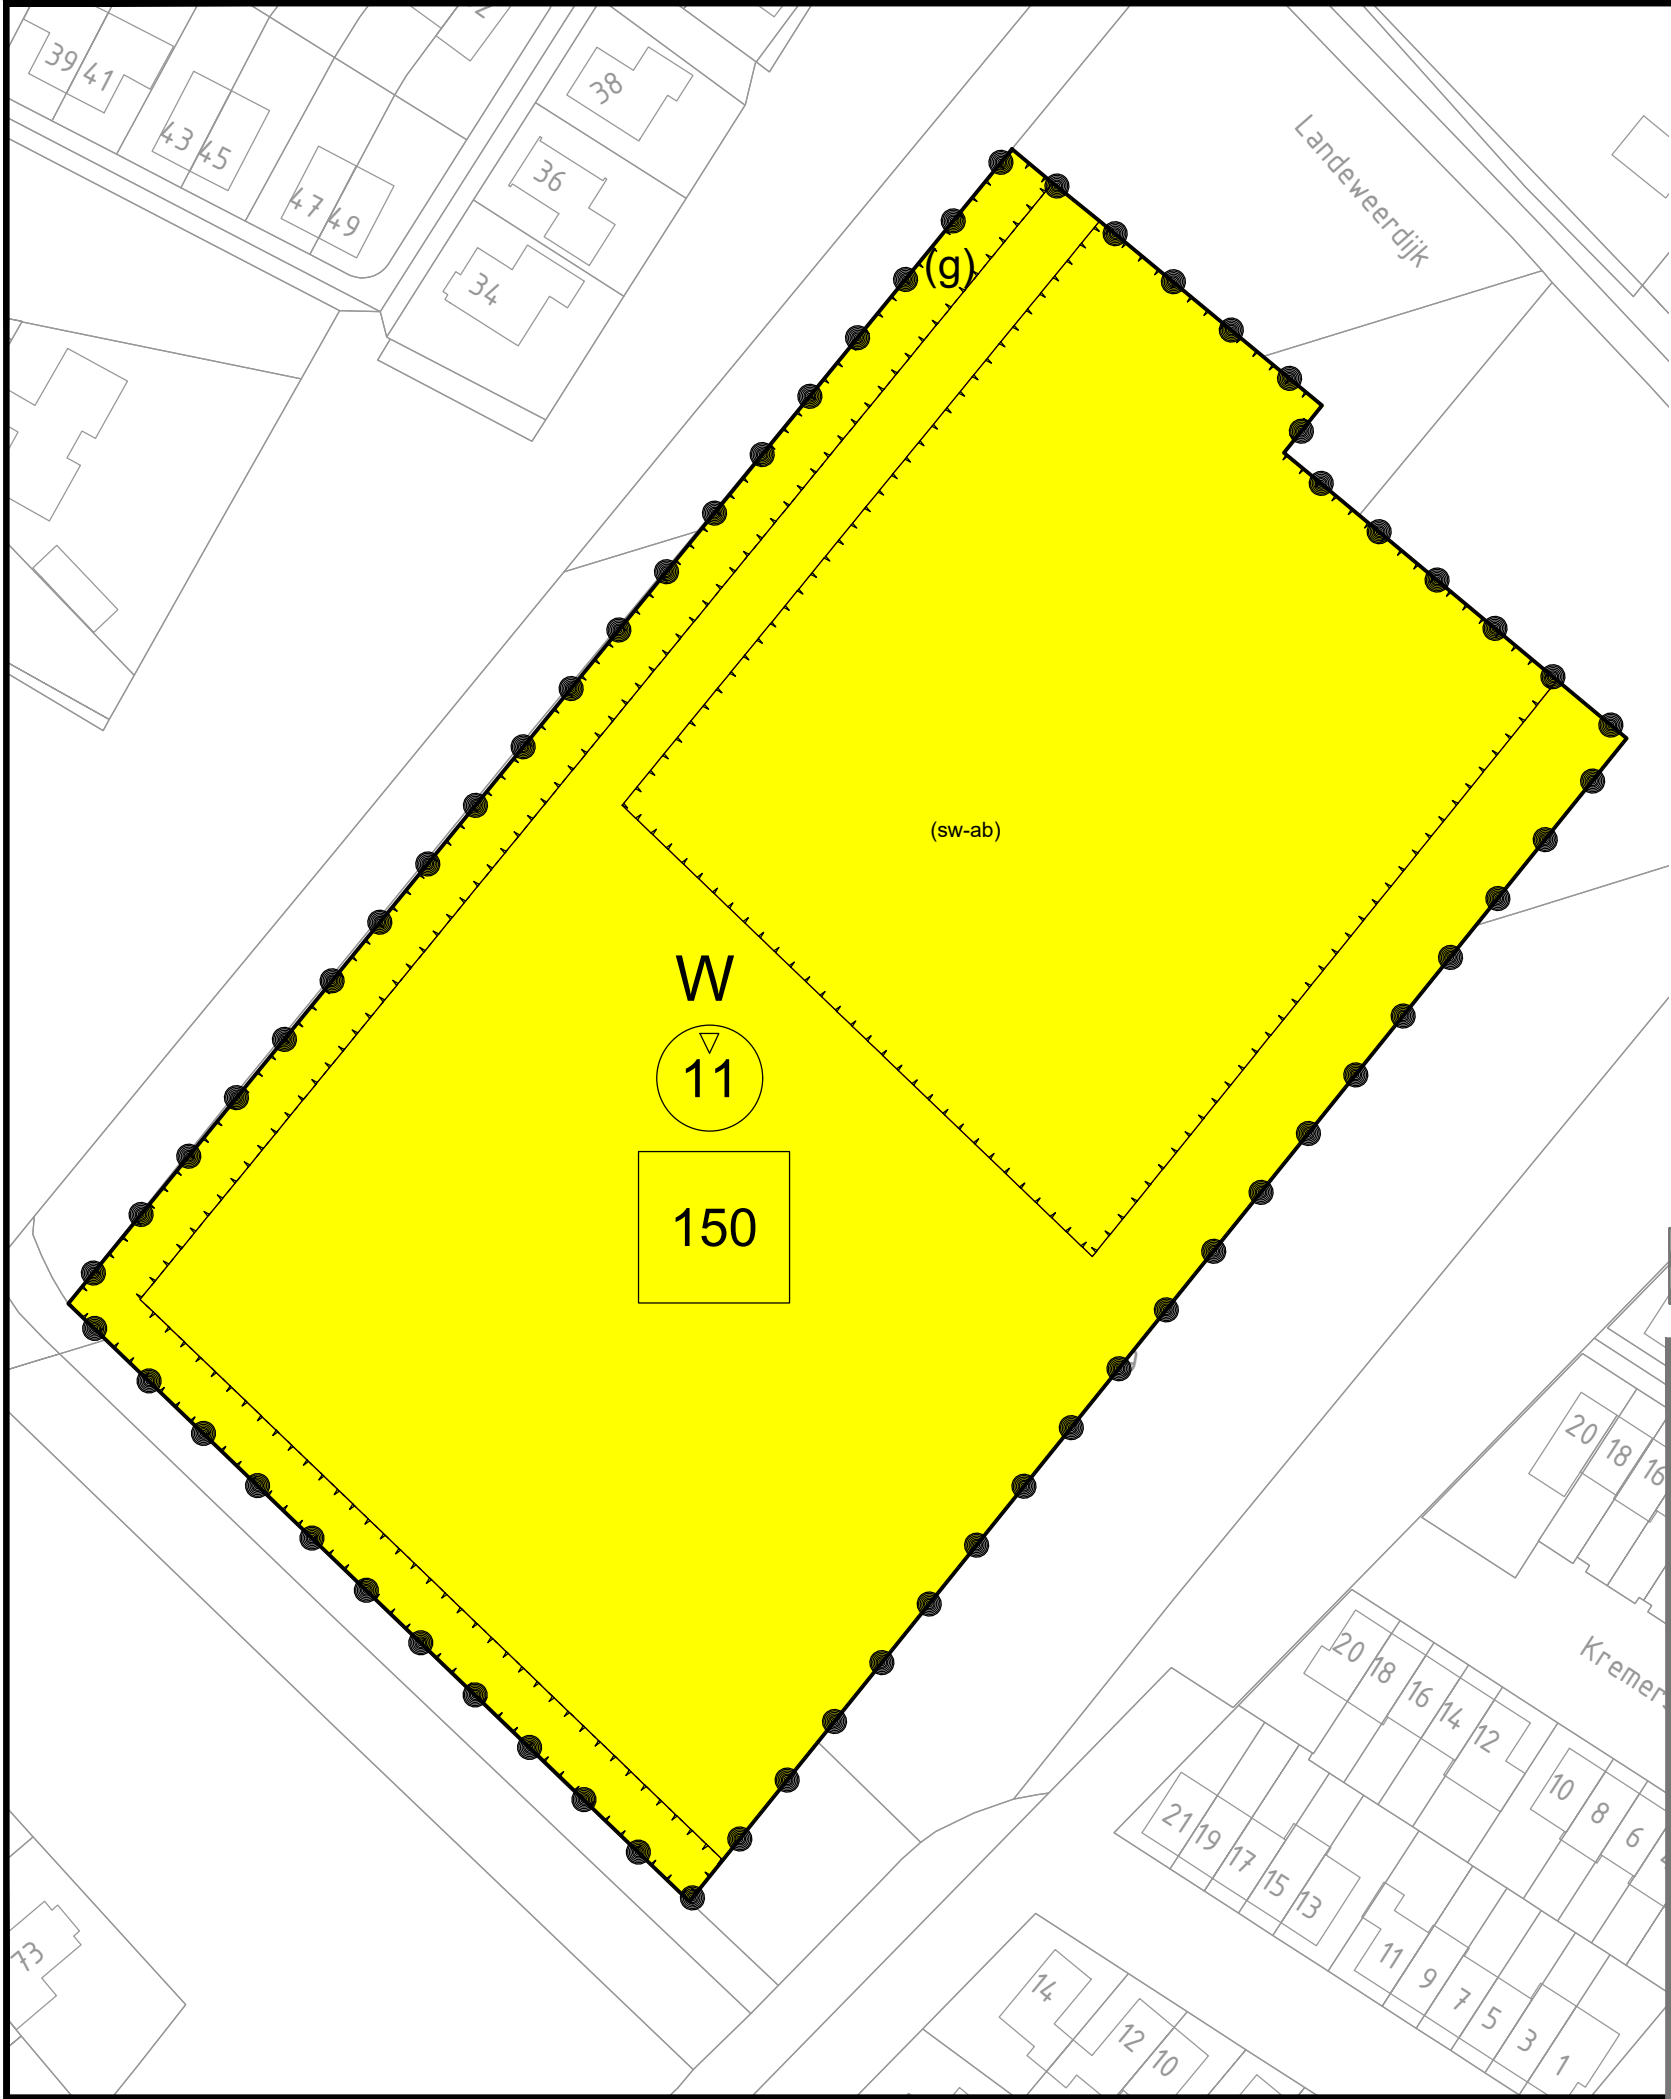





LEGENDA

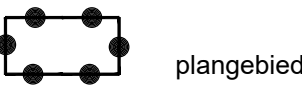


BESTEMMINGEN



AANDUIDINGEN

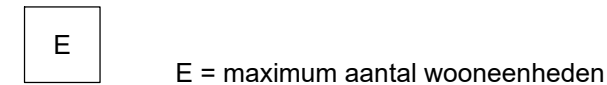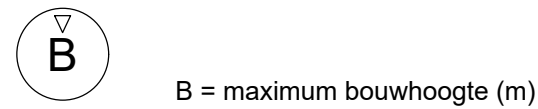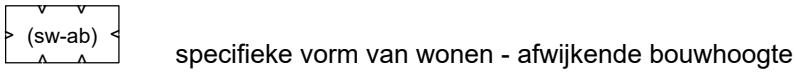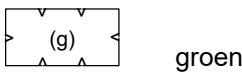

VERKLARING

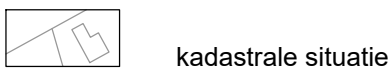

VA01	12-03-2024		RVHE	-	KP	-	PGE	-
Versie	Datum	Omschrijving	Opsteller	Par.	Verificatie	Par.	Validatie	Par.

Uitwerkingsplan Het Hof

Onderdeel
Verbeelding | NL.IMRO.0299.UP01HETHOF-VA01

Opdrachtgever
Gemeente Zevenaar

Herten
Schoolstraat 8, 6049 BN Herten
Postbus 14, 6040 AA Roermond

's-Hertogenbosch
Hambakenwetering 5-J, 5231 DD 's-Hertogenbosch
Postbus 2309, 5202 CH 's-Hertogenbosch

088 - 3366333
info@kragten.nl
www.kragten.nl

Fase
vastgesteld

Projectnummer
ZEV009

Formaat
A3

Tekeningnummer
2022-1915

Schaal
1: 1000

Behorende bij doc. nr.

