


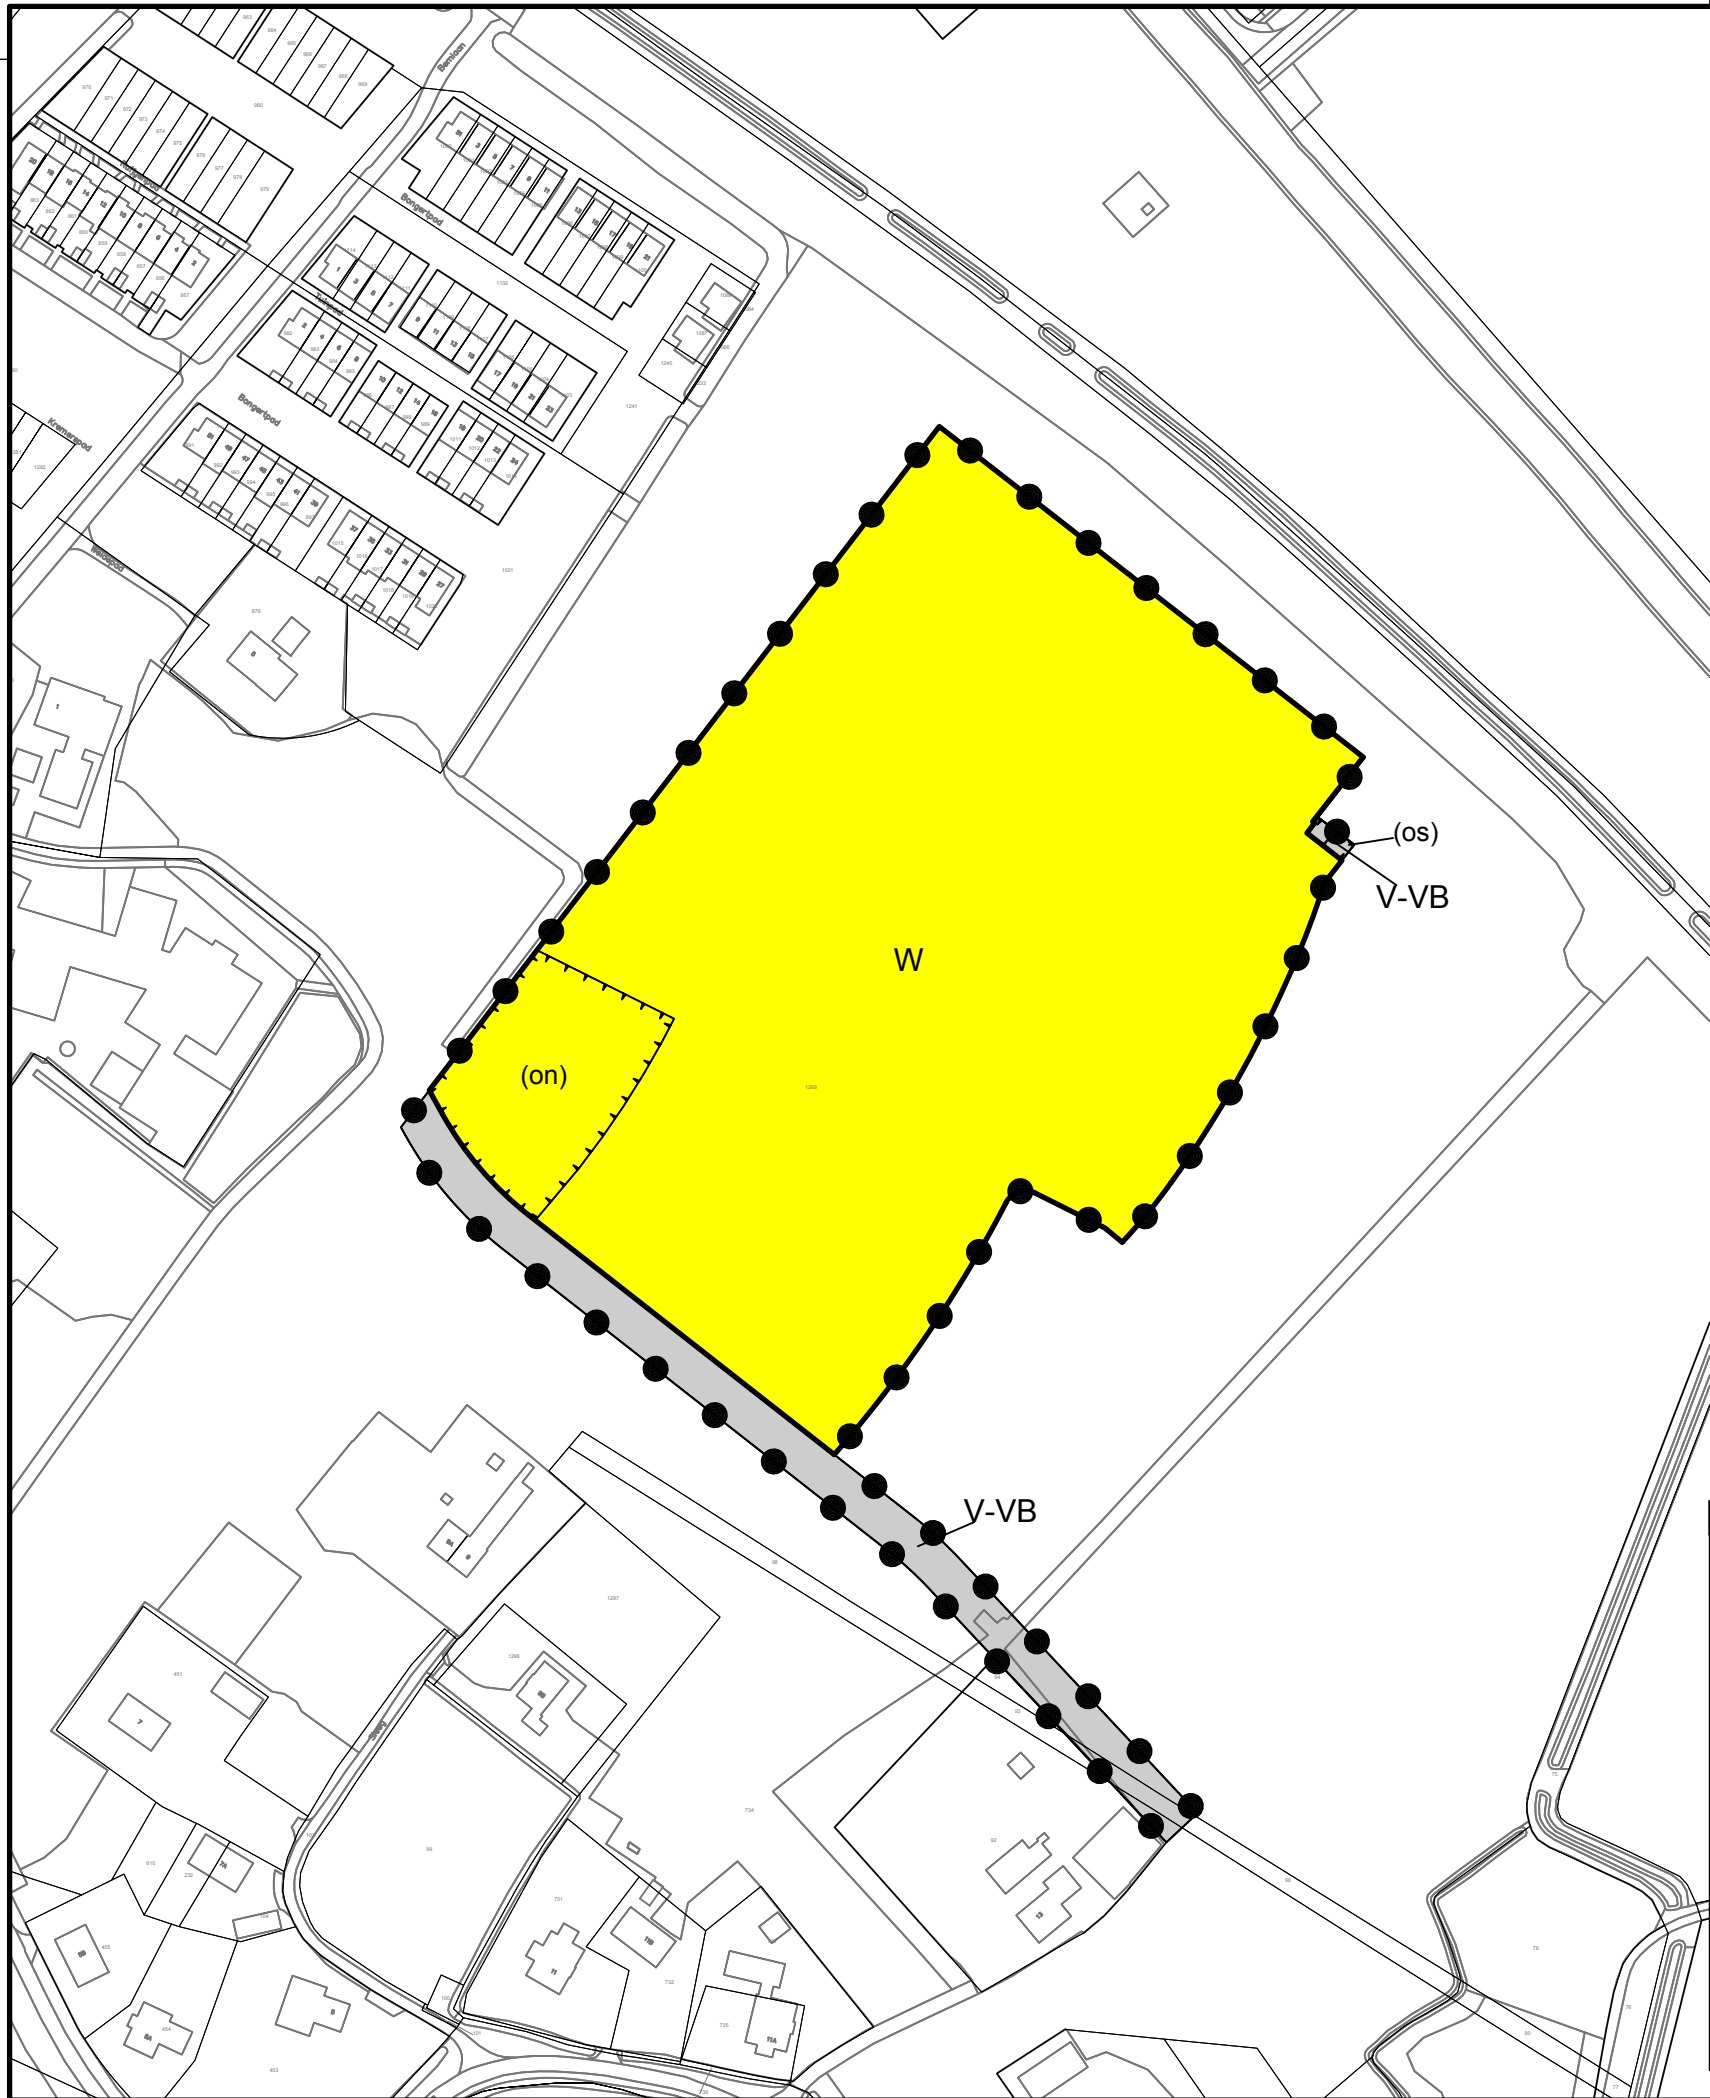

Plangebied

De Stede

Enkelbestemmingen

V-VB Verkeer - Verblijfsgebied

W Wonen

Functieaanduidingen

(on) onderwijs

(os) ontsluiting

Bouwvlakken

bouwvlak



Opdrachtgever
Gemeente Zevenaar

Project
bestemmingsplan 'De Stede'

Imro-idn : NL.IMRO.0299.UPO2STUDPLTS-VA01

Status Datum
Voorontwerp : 29-06-2017
Ontwerp : 04-07-2017
College besluit : 25-09-2017

Schaal
1:2000

Tekenaar
S. Israel

Projectleider
S. Hammink

Tekeningnummer
08-412259-BP-VA-SP-171002

www.anteagroup.nl



Blad in bladen
1-1

Formaat
A3

