



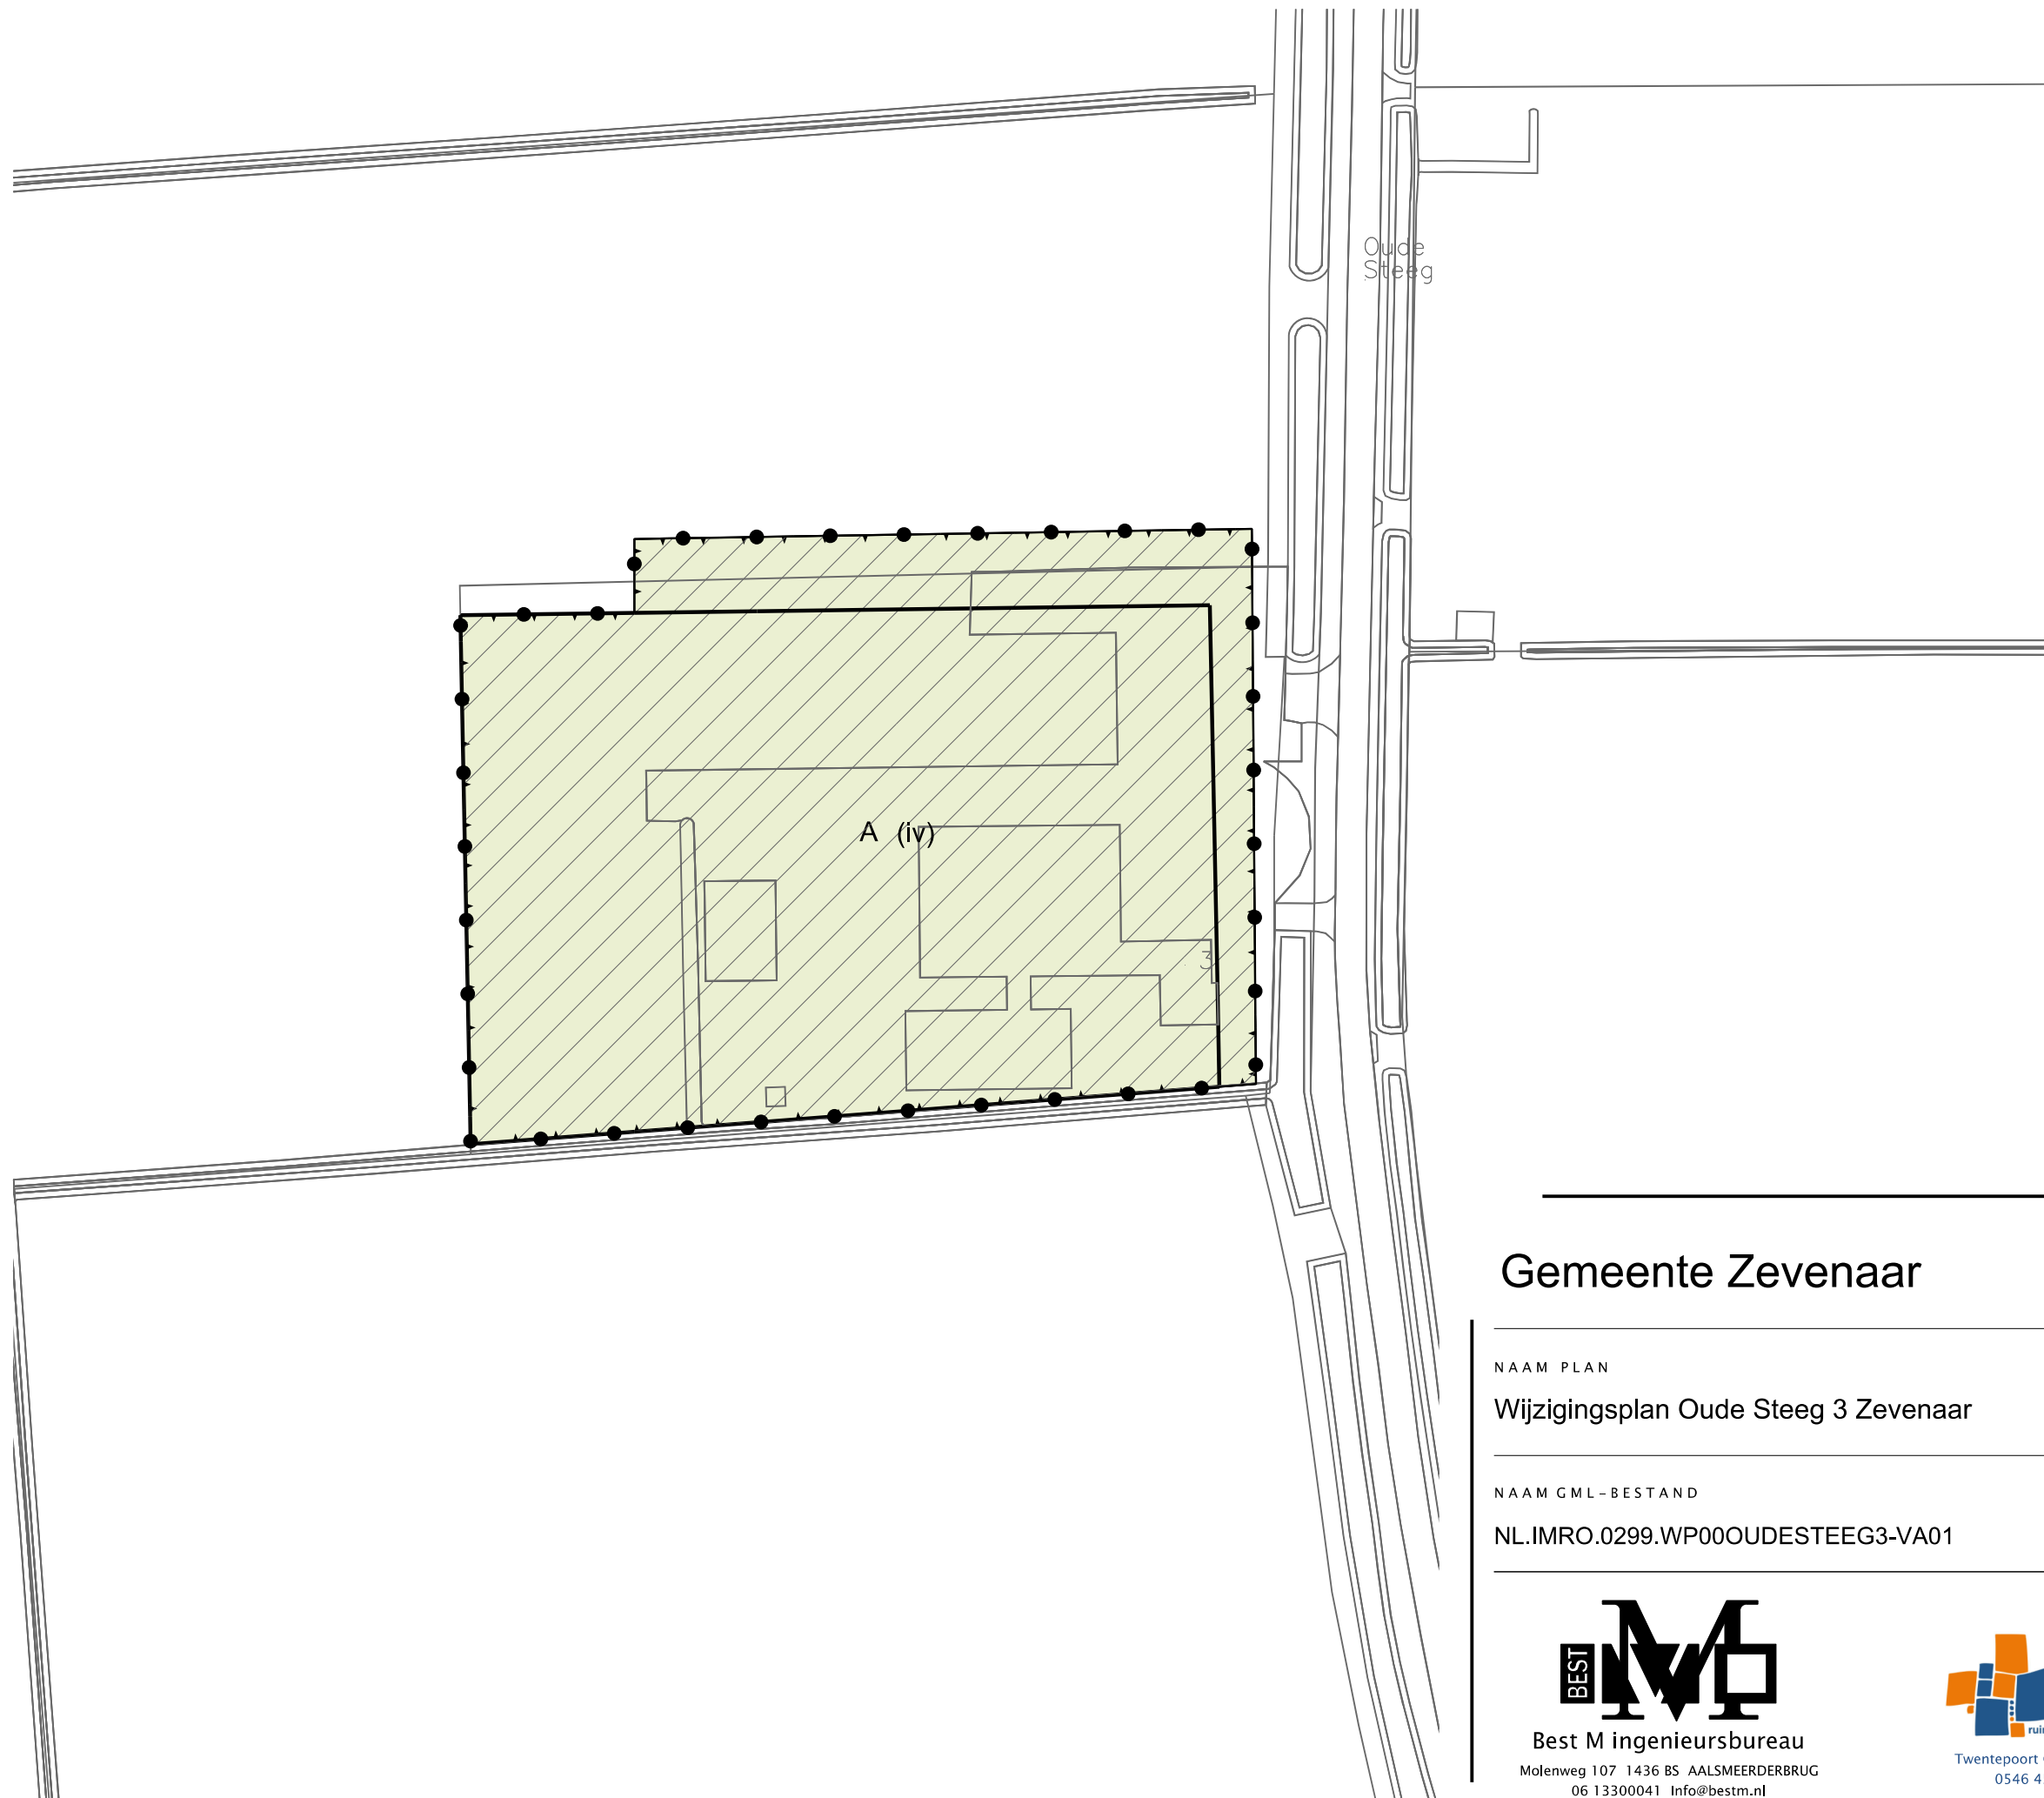

LEGENDA

- Plangebied
 - Plangrens
- Bestemmingen
 - A Agrarisch
- Gebiedsaanduidingen
 - overige zone - Het Broek
- Functieaanduidingen
 - (iv) intensieve veehouderij
- Bouwvlak
 - bouwvlak
- Verklaring
 - Ondergrond

Gemeente Zevenaar

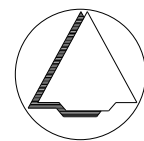

NAAM PLAN

Wijzigingsplan Oude Steeg 3 Zevenaar

NAAM GML-BESTAND

NL.IMRO.0299.WP00OUDESTEEG3-VA01

DATUM

19-2-2024

BLAD VAN BLADEN

1 VAN 1

FORMAAT

A3



Best M ingenieursbureau
Molenweg 107 1436 BS AALSMEERDERBRUG
06 13300041 Info@bestm.nl



Twentepoort Oost 16A 7609 RG Almelo
0546 454466 www.bjz.nu

TEKENAAR

MvL

SCHAAL

1 :1000