


GOEDGEKEURD op grond van artikel 28 van de Wet op de Ruimtelijke Ordening bij besluit van 24 april 2007, zaaknr. 2006-023298

Gedeputeerde Staten van Gelderland

Commissaris van de Koningin

H 438-7

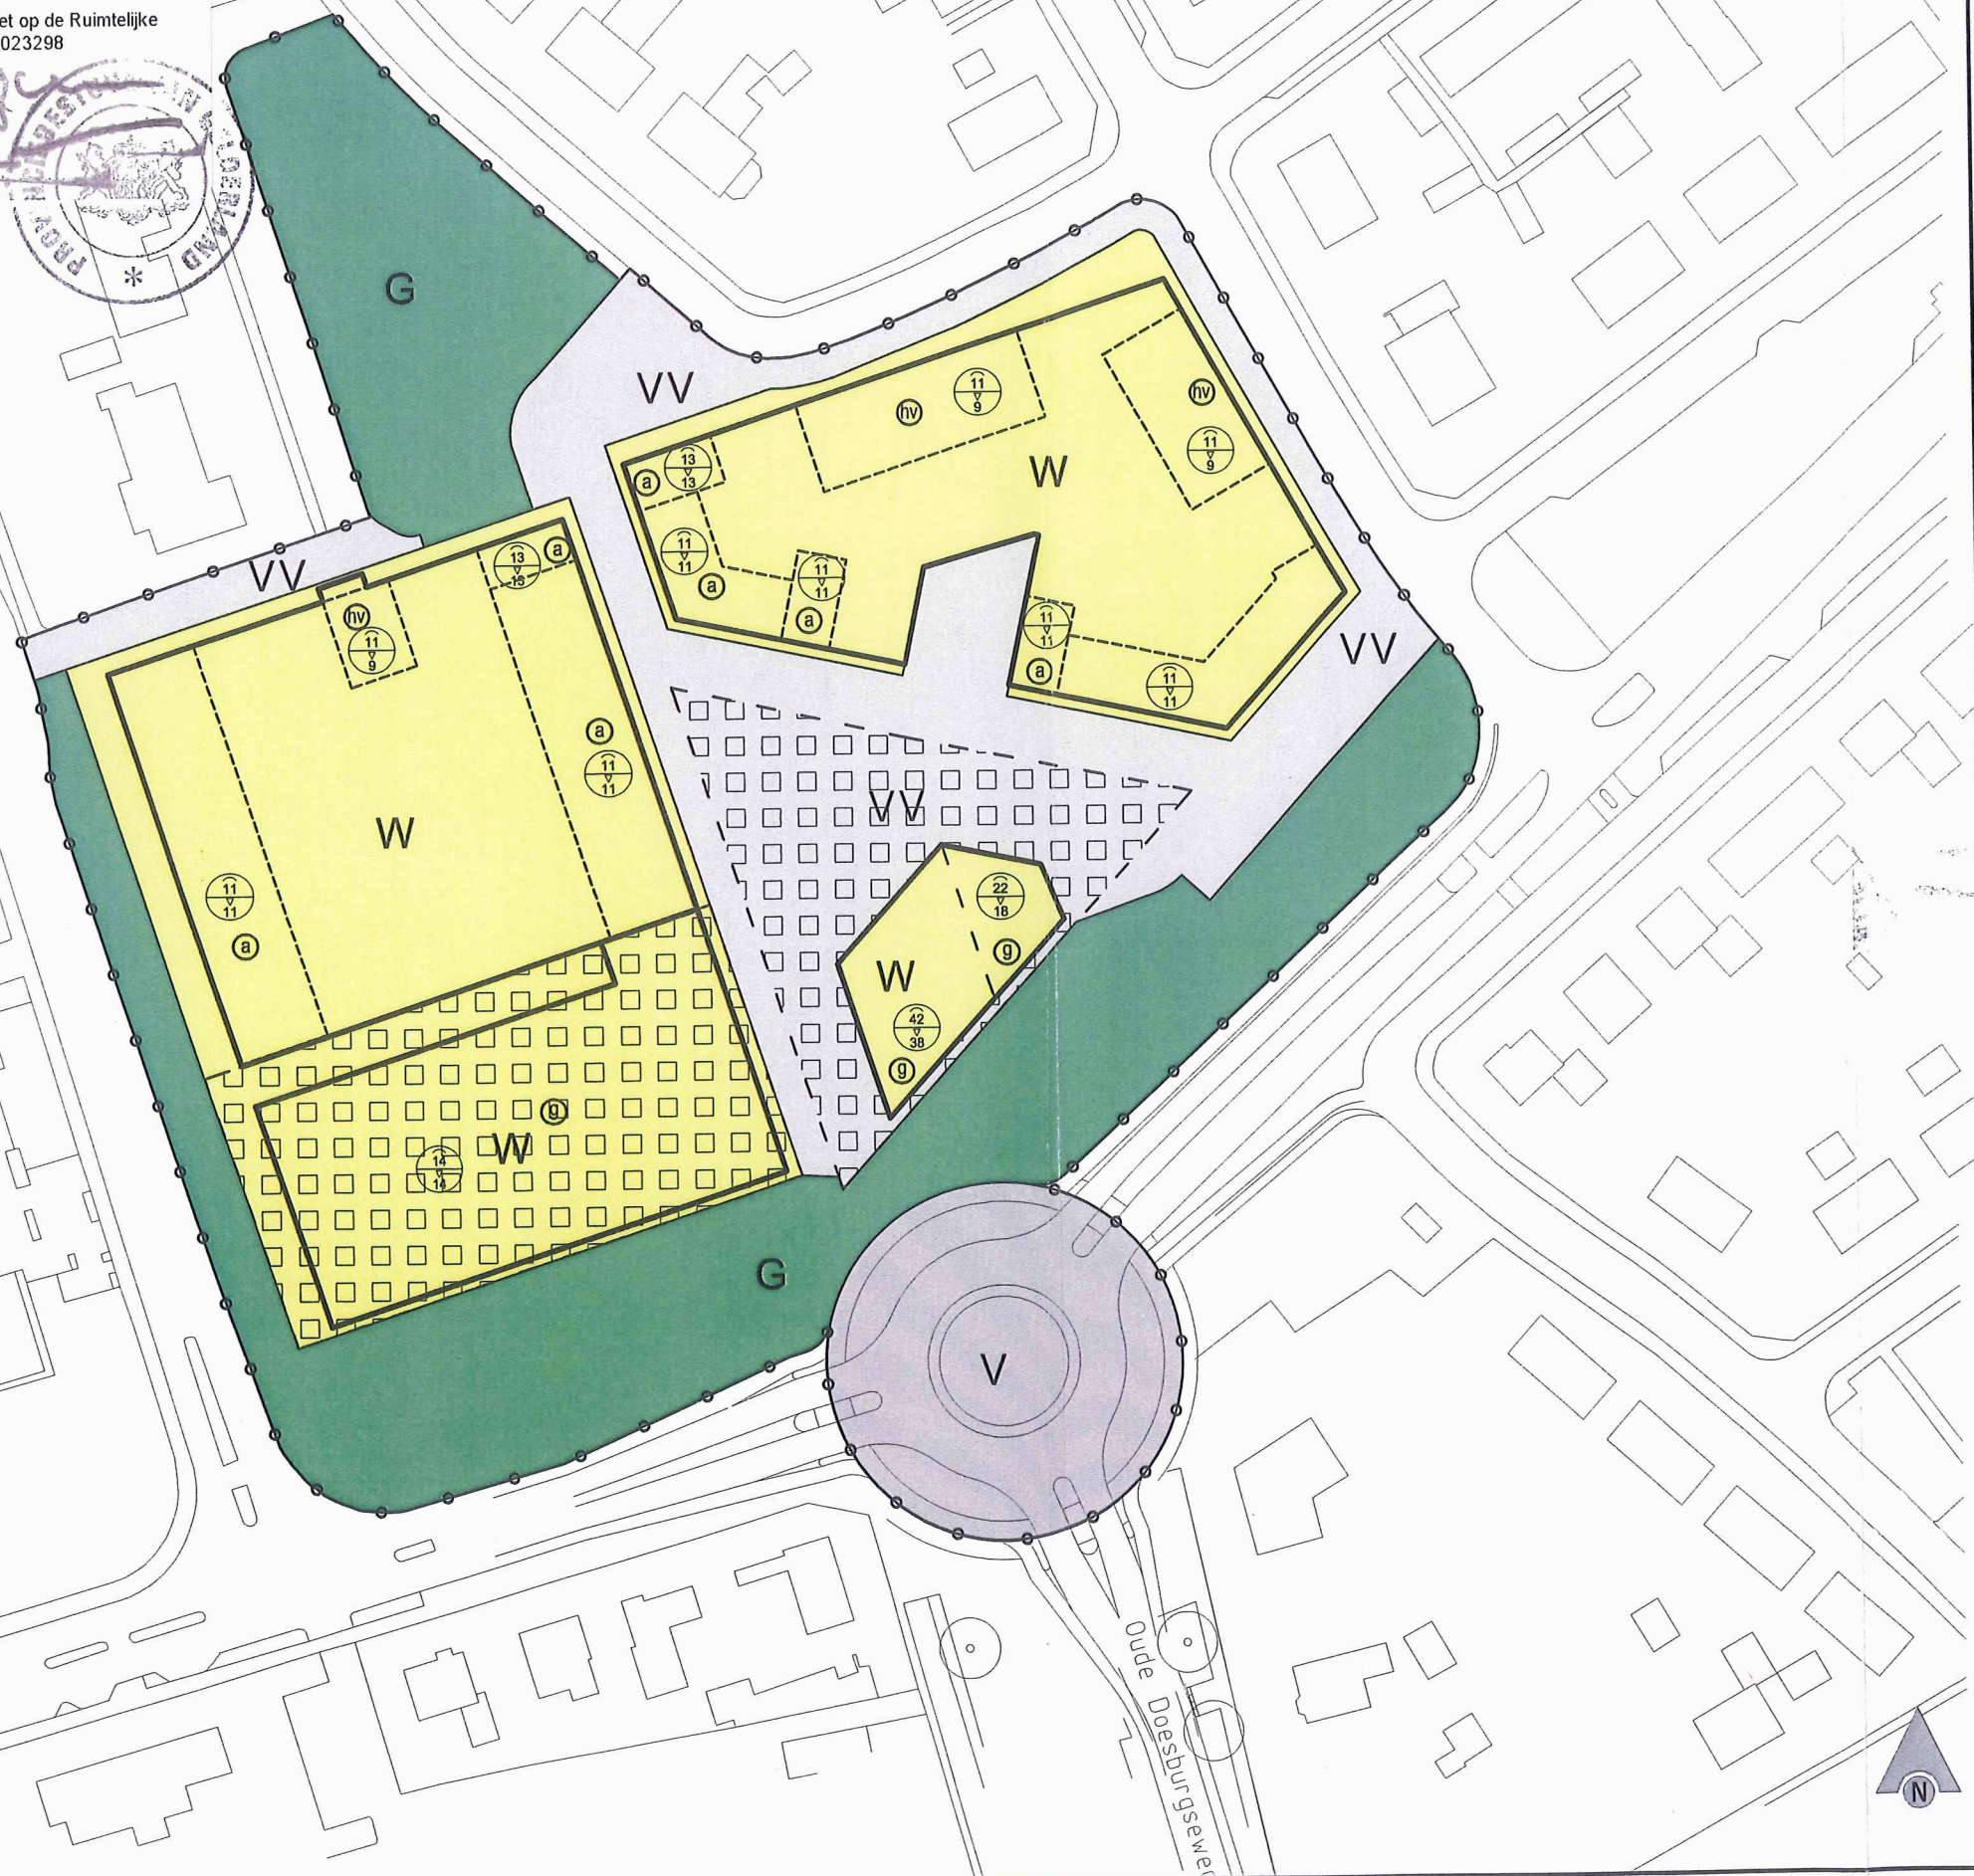

LEGENDA

AANDUIDINGEN

- plangrens
- bestemmingsgrens
- scheidingslijn
- bouwgrens
- woningblok
- aaneengebouwd
- halfvrijstaand
- gestapeld
- parkeergarage
- maximale bouwhoogte
maximale goothoogte

VERKLARING

- gegevens GBKN

BESTEMMINGEN

- GROEN (G)
- VERKEER (V)
- VERKEER EN VERBLIJF (VV)
- WONEN (W)

Aldus vastgesteld door de raad van de gemeente Zevenaar in zijn vergadering van 1 november 2006 nr: 06-102

De griffier, De burgemeester,

GEMEENTE ZEVENAAR

project	Bestemmingsplan Noordeinde
status	voortwerp
tek.nr.	25.02.007-02.dwg
schaal	1:1000 (A3)
datum	november 2006 gewijzigd

