



BESTEMMING

AG AGRARISCH GEBIED


ZONERING

ZONE T.B.V. BEDRIJVENTERREIN HENGELDER

AANDUIDING

BASISGEGEVENS

SITUERING TE WIJZIGEN PLANGEDEELTE

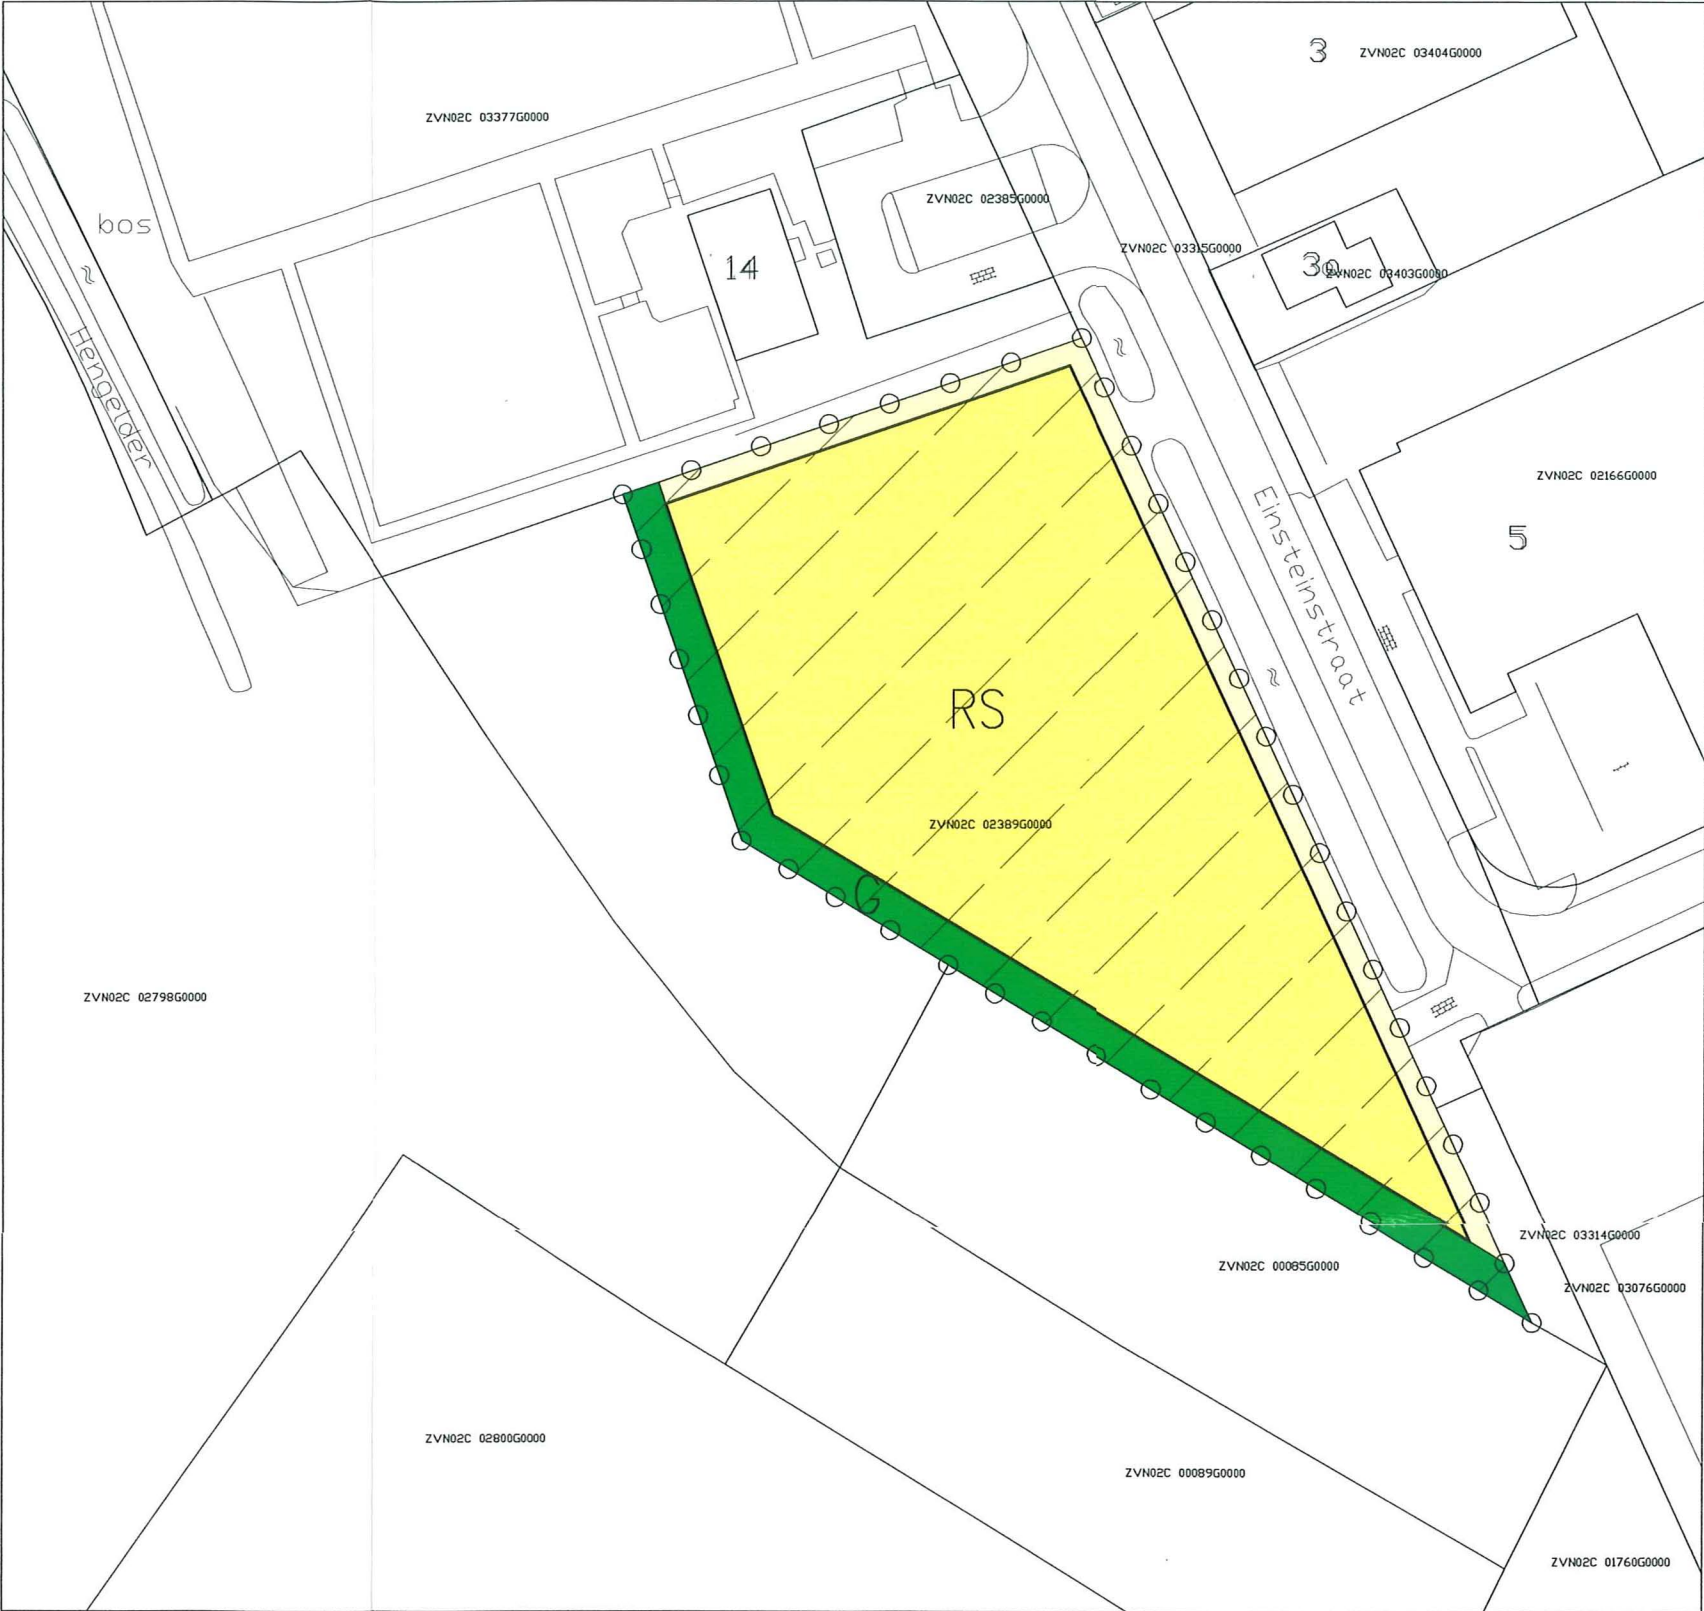

BESTEMMINGEN

RS RECREATIE

G GROEN

ZONERING

ZONE EX ART. 41 WET GELUIDHINDER T.B.V. BEDRIJVENTERREIN HENGELDER

AANDUIDINGEN

BASISGEGEVENS

BOUWVLAK

GRENS BESTEMMINGSPLAN

BESTEMMINGSGRENS

GOEDGEKEURD op grond van artikel 28 van de Wet op de Ruimtelijke Ordening
bij besluit van 23 augustus 2007 - zaaknr. 2007-010991.
Namens de Gedeputeerde Staten van Gelderland,
drs. F. Boenders
Lid van de Provinciale Staten van Gelderland
Aldus vastgesteld door de raad
van de gemeente Zevenaar in
zijn vergadering van 9 mei 2007
nr: 07-034
De griffier, De burgemeester,





Jollesstraat 5, 6814 JE Arnhem
Tel. 026 4423342, Fax 026 4458512

Bureau van Droffelaar

GEMEENTE ZEVENAAR

BESTEMMINGSPLAN

TENNISTERREIN EINSTEINSTRAT 16 (2006)

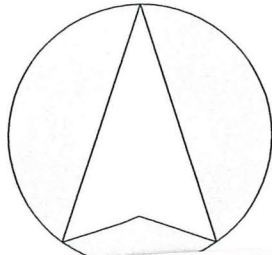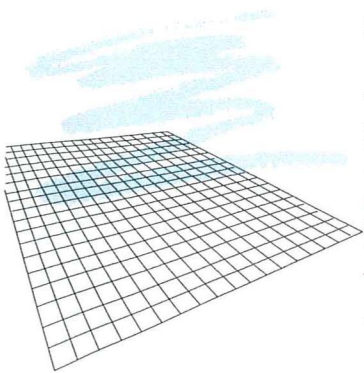

Kaart bestaat uit – bladen	blad –	Vastgesteld bij besluit dd.	nr.	Schaal	1 : 1000
Get. 28.03.2006	Tek. W.S.	Beslissing GS bij besluit dd.	nr.	Formaat	48.3 x 49
Gew.		Beslissing RvSt.	nr.	Projectcode:	PBAST01