


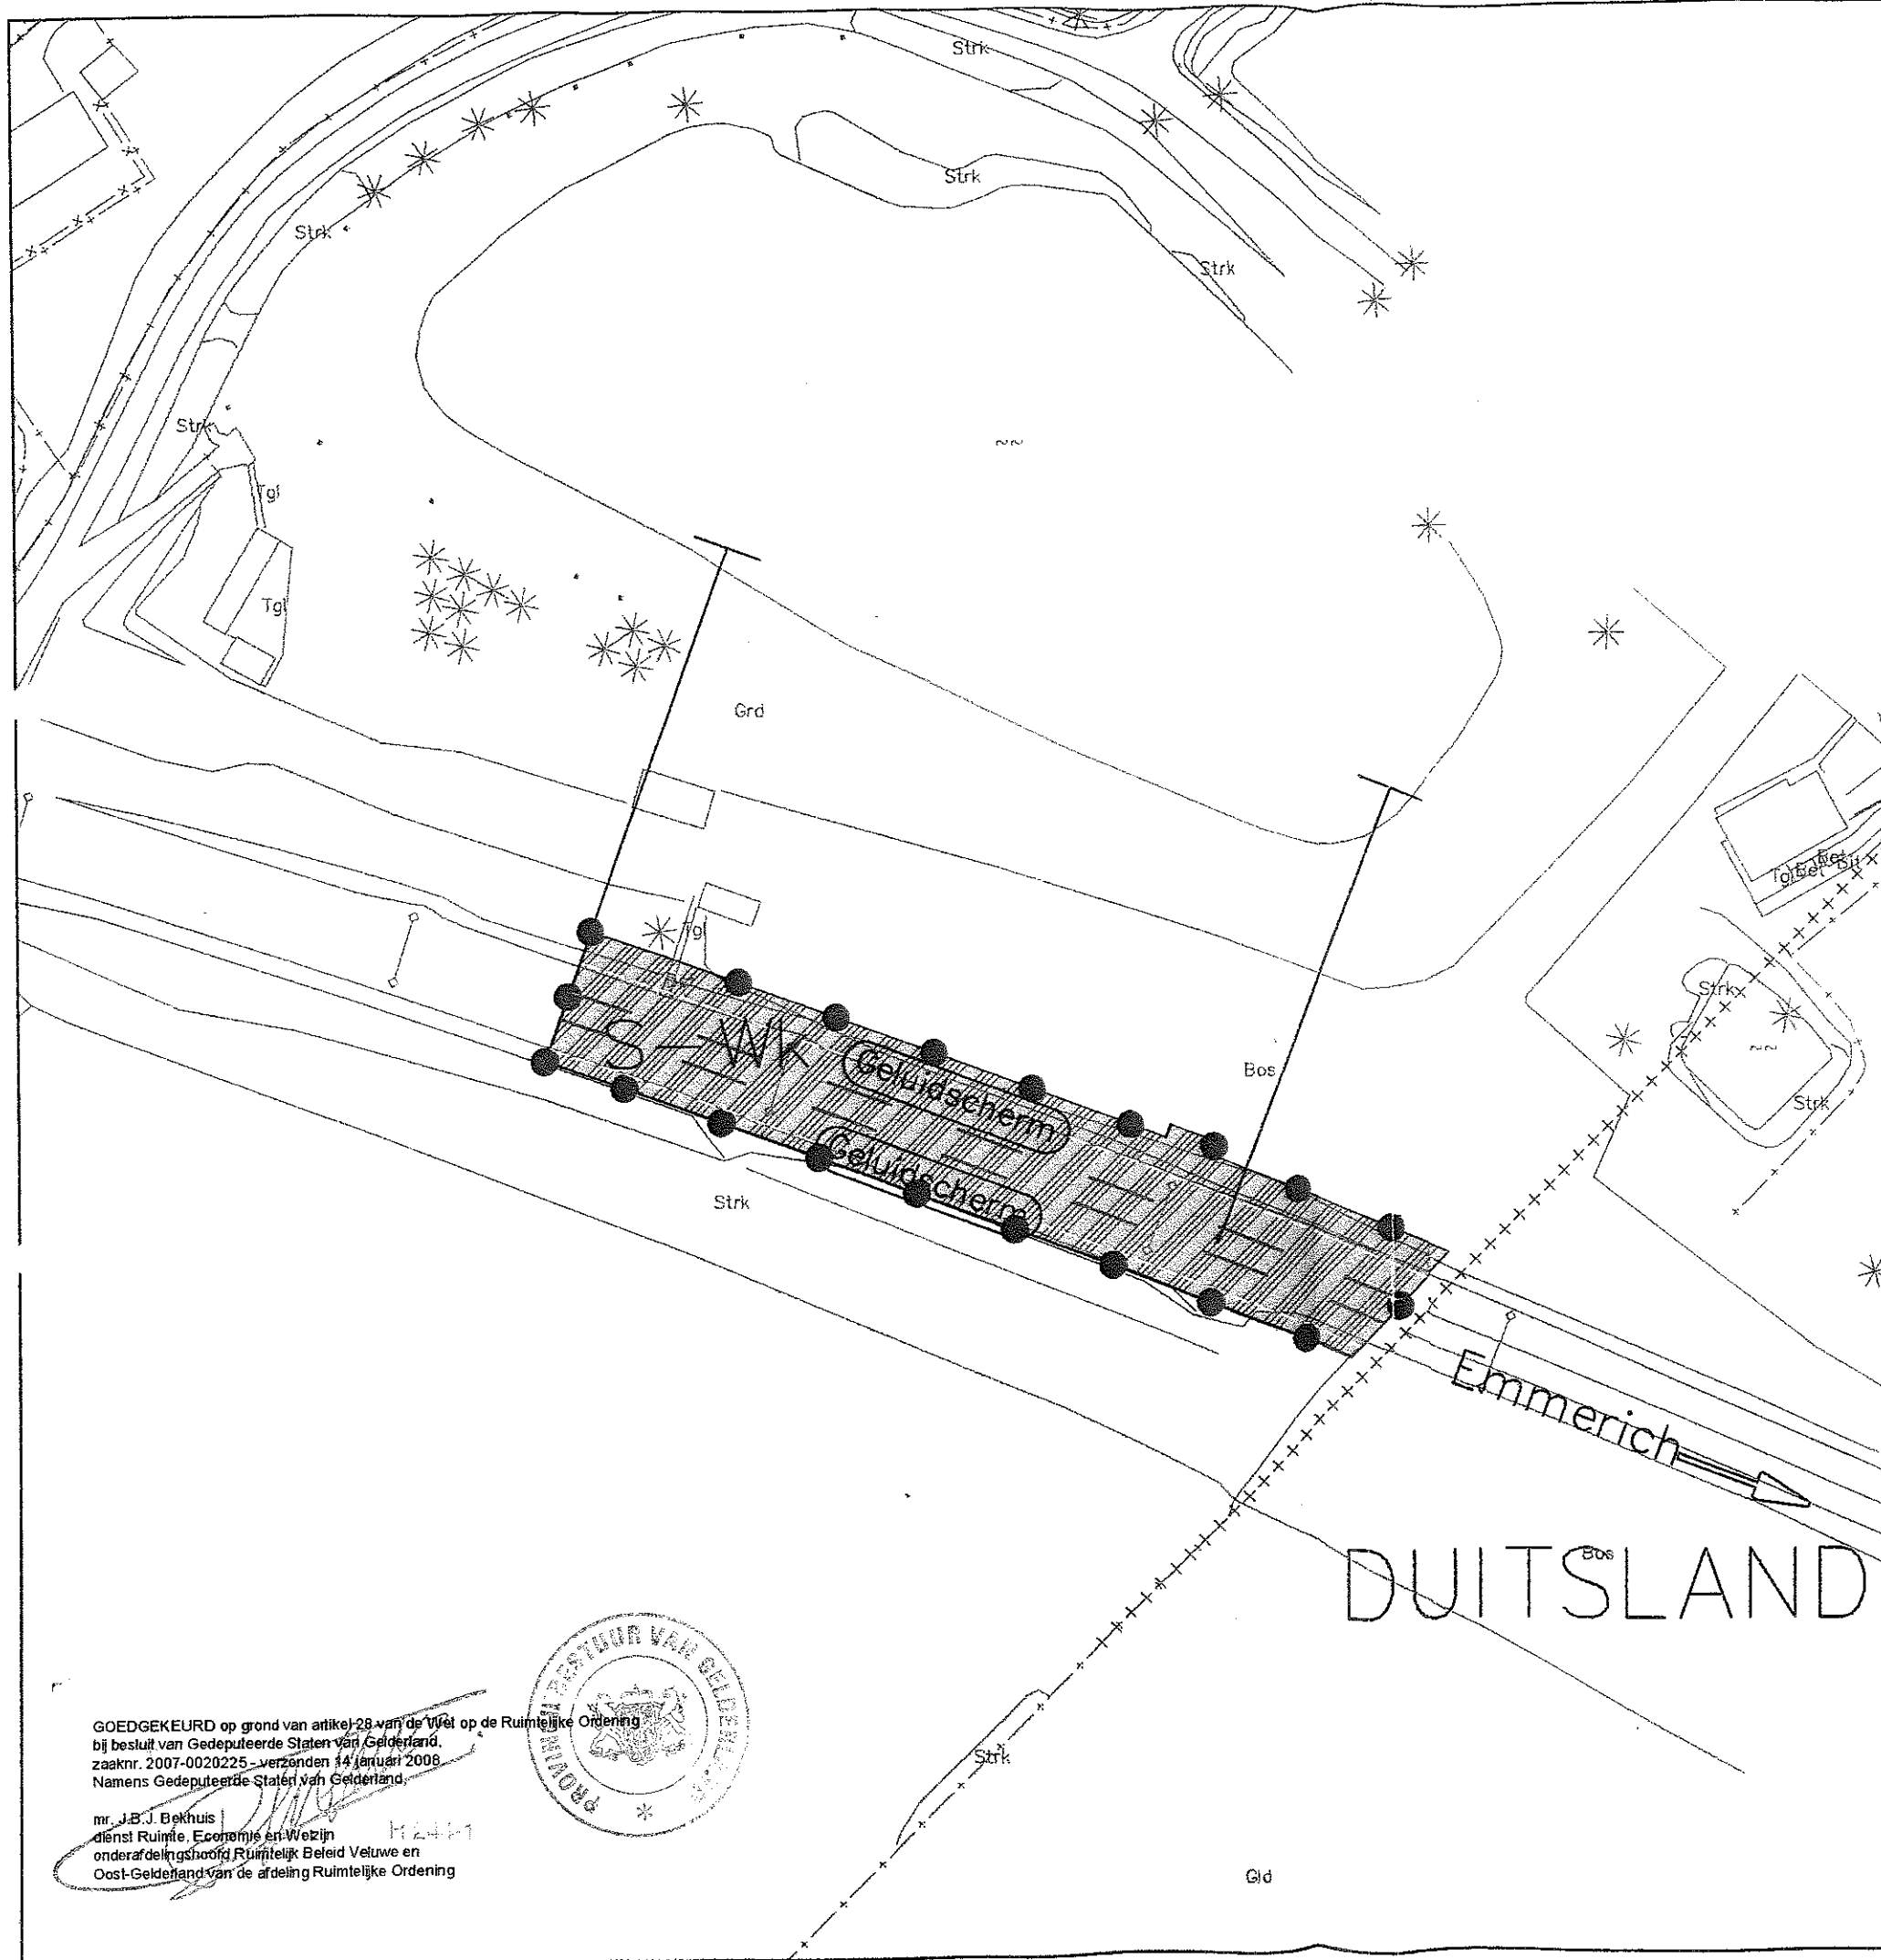


LEGENDA

Bestemmingen



spoorwegdoeleinden en waterkerin


Aanduidingen

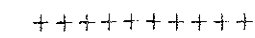

gemeentegrens



horizontale aslijn Betuweroute

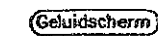


geluidscherm



grens van correctieve herziening

Aldus vastgesteld door de raad
van de gemeente Zevenaar in
zijn vergadering van 25 september 2007
nr: 07-074
De griffier, De burgemeester,

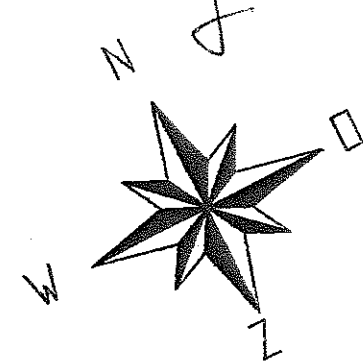

GEMEENTE - ZEVENAAR

Bestemmingsplan Betuweroute
1e correctieve herziening

GOEDGEKEURD op grond van artikel 28 van de Wet op de Ruimtelijke Ordening
bij besluit van Gedeputeerde Staten van Gelderland,
zaaknr. 2007-0020225, verzonden 14 januari 2008.
Namens Gedeputeerde Staten van Gelderland,

mr. J.B.J. Bekhuis
dienst Ruimte, Economie en Welzijn
onderafdelingshoofd Ruimtelijk Beleid Veluwe en
Oost-Gelderland van de afdeling Ruimtelijke Ordening



getekend	februari 2007	vastgesteld ..	schaal 1:1000
gewijzigd		goedgekeurd ..	tek. nr.
gewijzigd			