


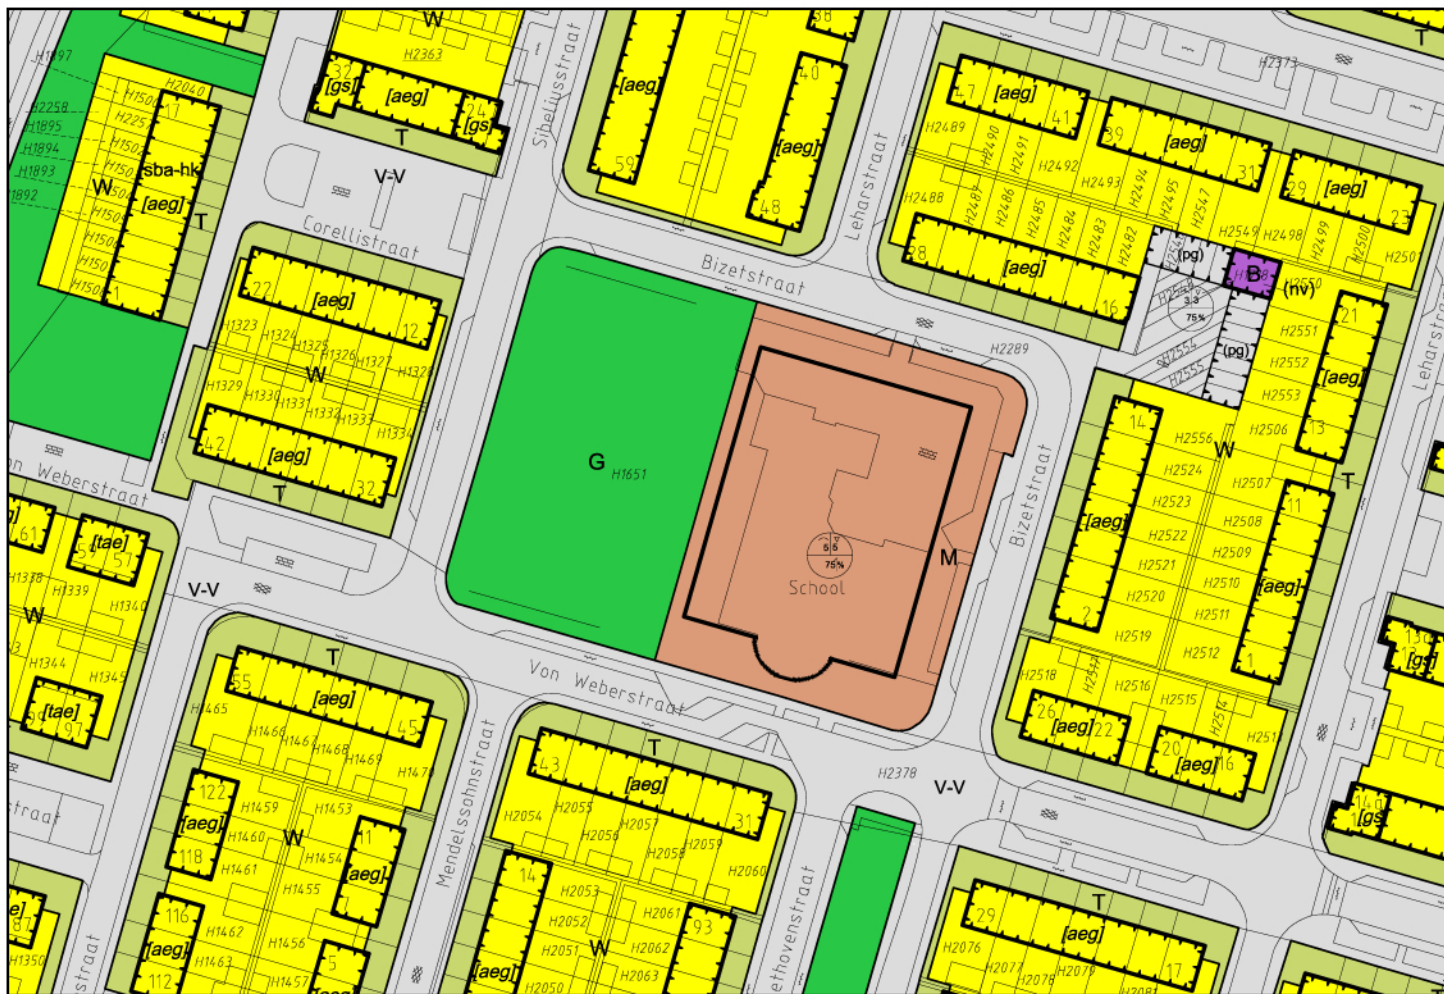

Bijlage 2

Wijzigingsplan op grond van artikel 3.6 Wro - Bizetstraat 1
Nieuwe situatie, wijzigingsplan