


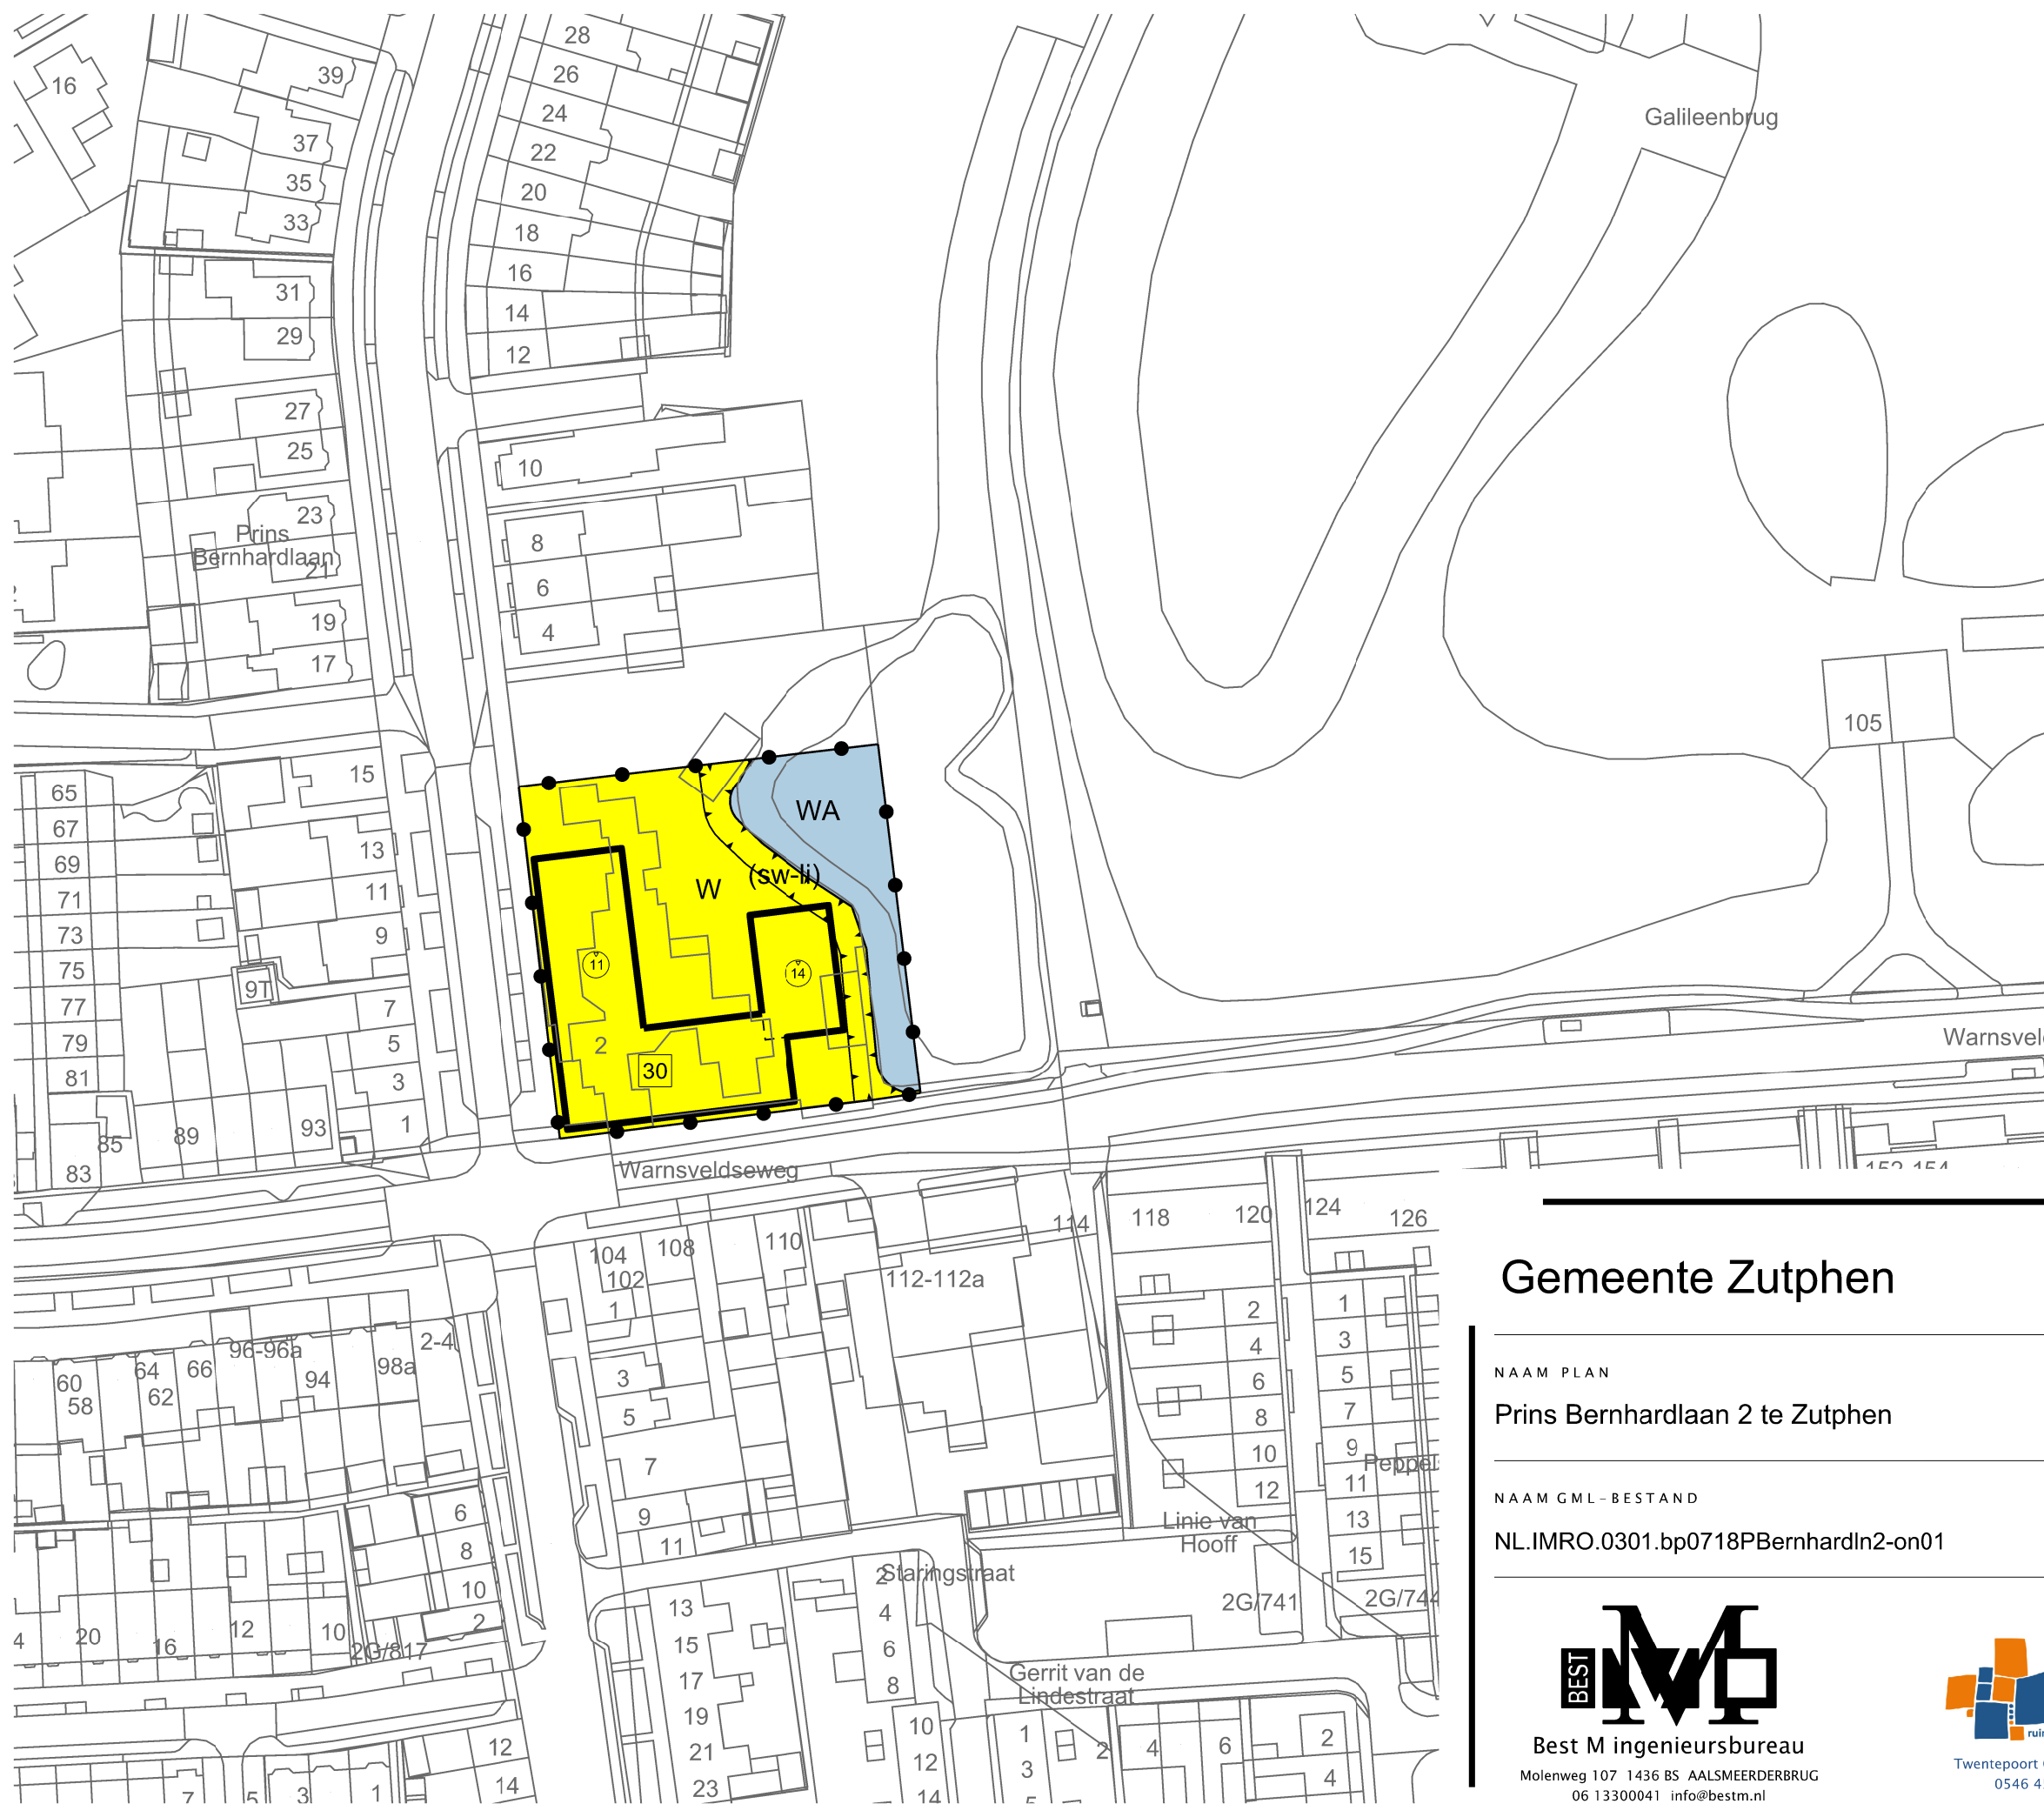

LEGENDA

Plangebied

Plangrens

Bestemmingen

WA

Water

W

Wonen

Functieaanduidingen

(sw-li)

specifieke vorm van wonen - landschappelijke inpassing

Bouwvlak

bouwvlak

Maatvoering

30

maximum aantal wooneenheden

14

maximum bouwhoogte (m)

Verklaring

Ondergrond

Gemeente Zutphen

NAAM PLAN
Prins Bernhardlaan 2 te Zutphen

NAAM GML-BESTAND	DATUM	BLAD VAN BLADEN	FORMAAT
NL.IMRO.0301.bp0718PBernhardln2-on01	30-11-2023	1 VAN 1	A3

Best M ingenieursbureau
Molenweg 107 1436 BS AALSMEERDERBRUG
06 13300041 info@bestm.nl

TEKENAAR	SCHAAL
MvL	1 : 1000