


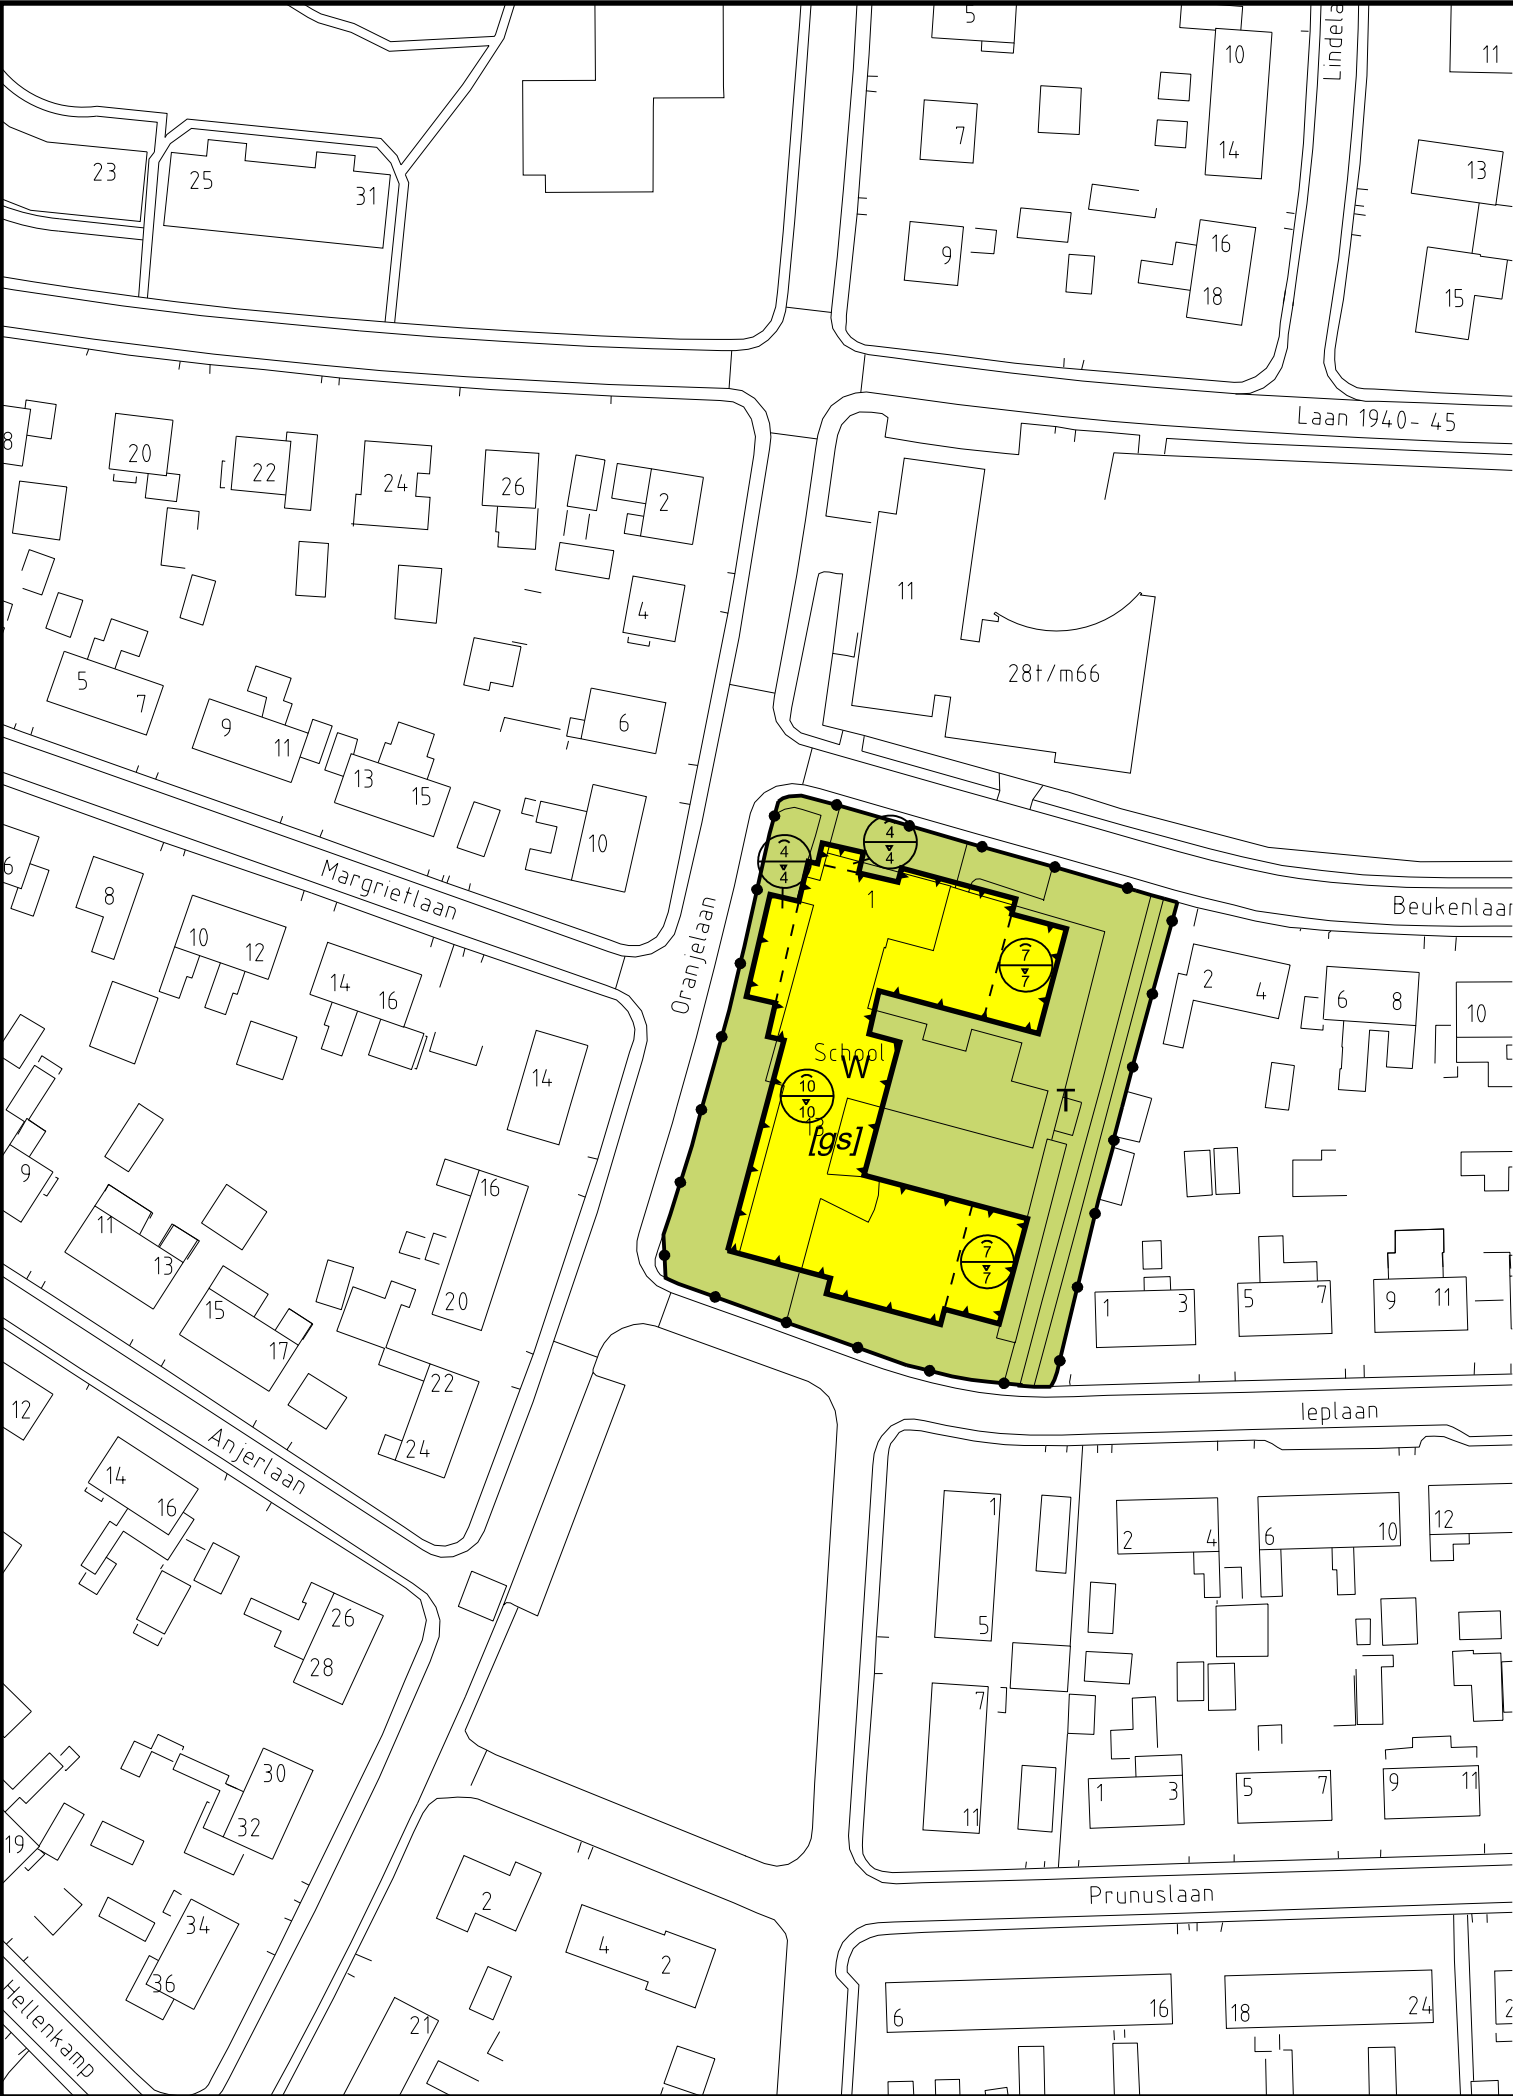

Bestemmingsplangebied

Plangebied

Bestemmingen

Tuin

Wonen

Aanduidingen (bouwvlak)

bouwvlak

Aanduidingen (bouwaanduiding)

gestapeld

Aanduidingen (maatvoering)

maatvoeringsvlak

Aanduidingen (matrixsymbool)

maximale goot- en bouwhoogte (m)

Verklaring

gegevens GBKN

Gemeente Zutphen

Bestemmingsplan " Hoek Oranjelaan-Beukenlaan"

Nummer:	Schaal: 1:1000	Raad:
Formaat: A3	REF: createk/RW	
datum: 06-06-2011		

