


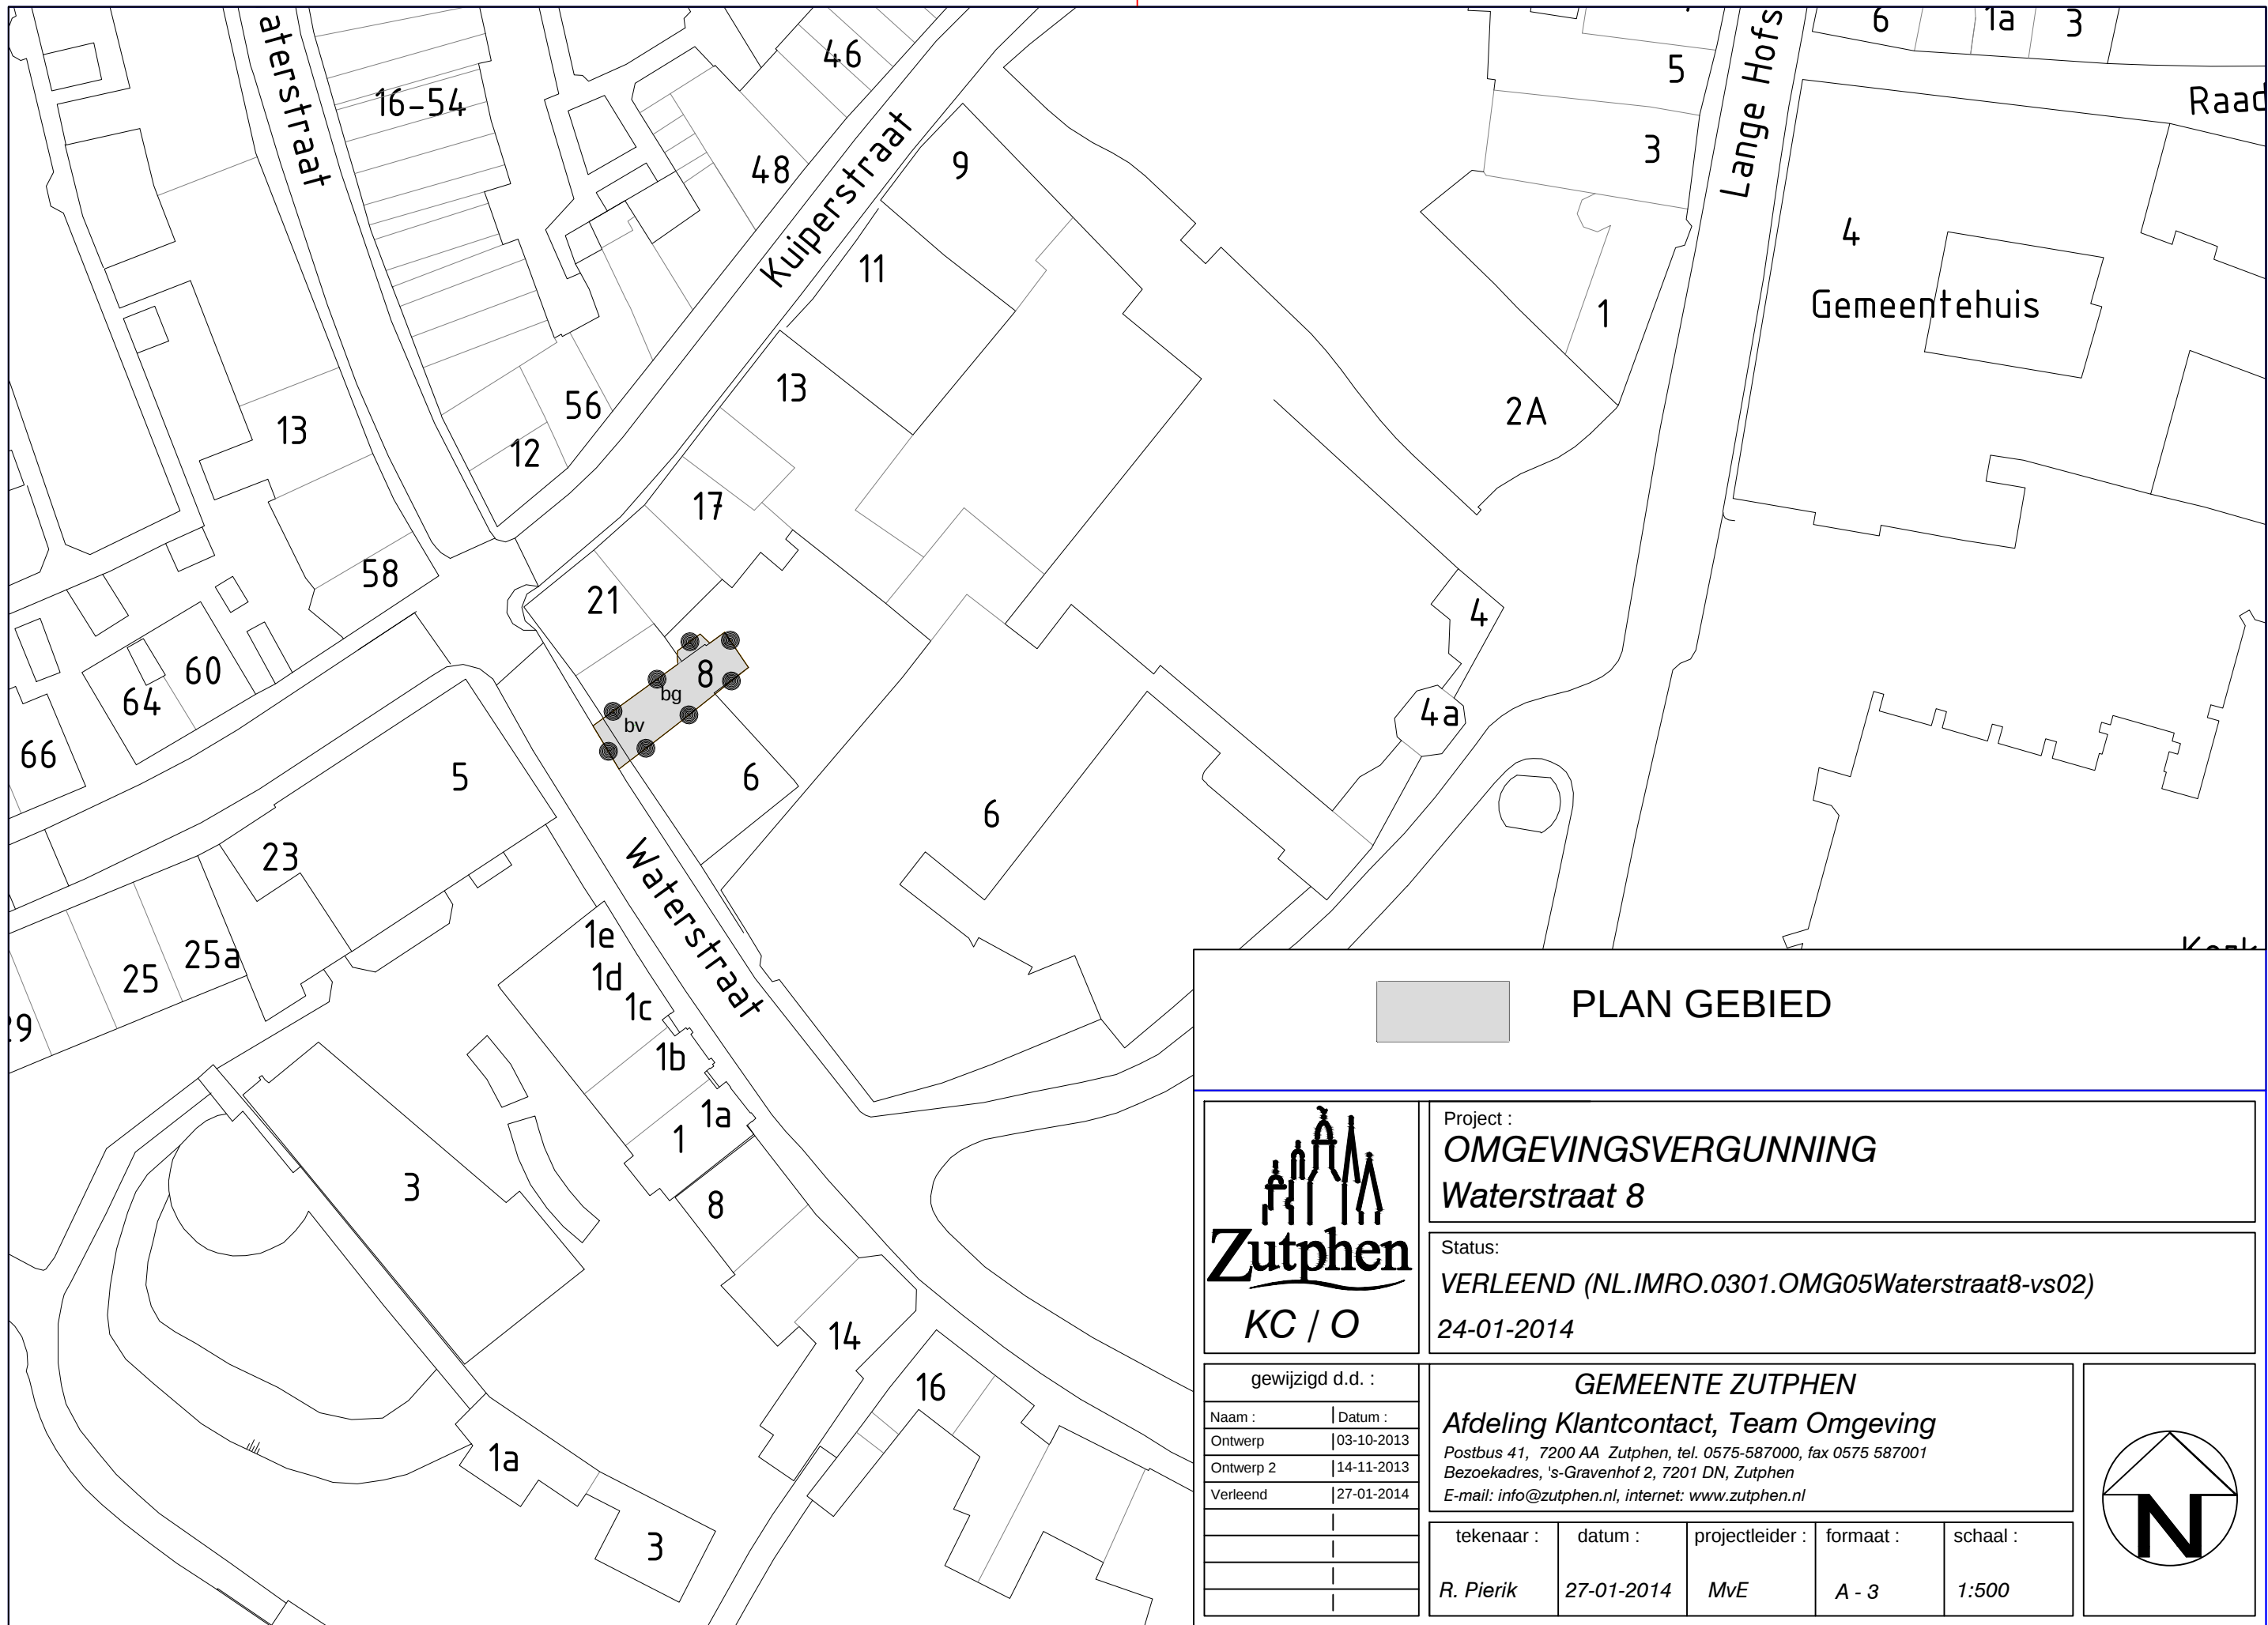



Zutphen
KC / O

Project :
OMGEVINGSVERGUNNING
Waterstraat 8

Status:
VERLEEND (NL.IMRO.0301.OMG05Waterstraat8-vs02)
24-01-2014

gewijzigd d.d. :		GEMEENTE ZUTPHEN				
Naam :		Afdeling Klantcontact, Team Omgeving				
Datum :		Postbus 41, 7200 AA Zutphen, tel. 0575-587000, fax 0575 587001				
Ontwerp :		Bezoekadres, 's-Gravenhof 2, 7201 DN, Zutphen				
Ontwerp 2 :		E-mail: info@zutphen.nl, internet: www.zutphen.nl				
Verleend :						
		tekenaar :	datum :	projectleider :	formaat :	schaal :
		R. Pierik	27-01-2014	MvE	A - 3	1:500

