


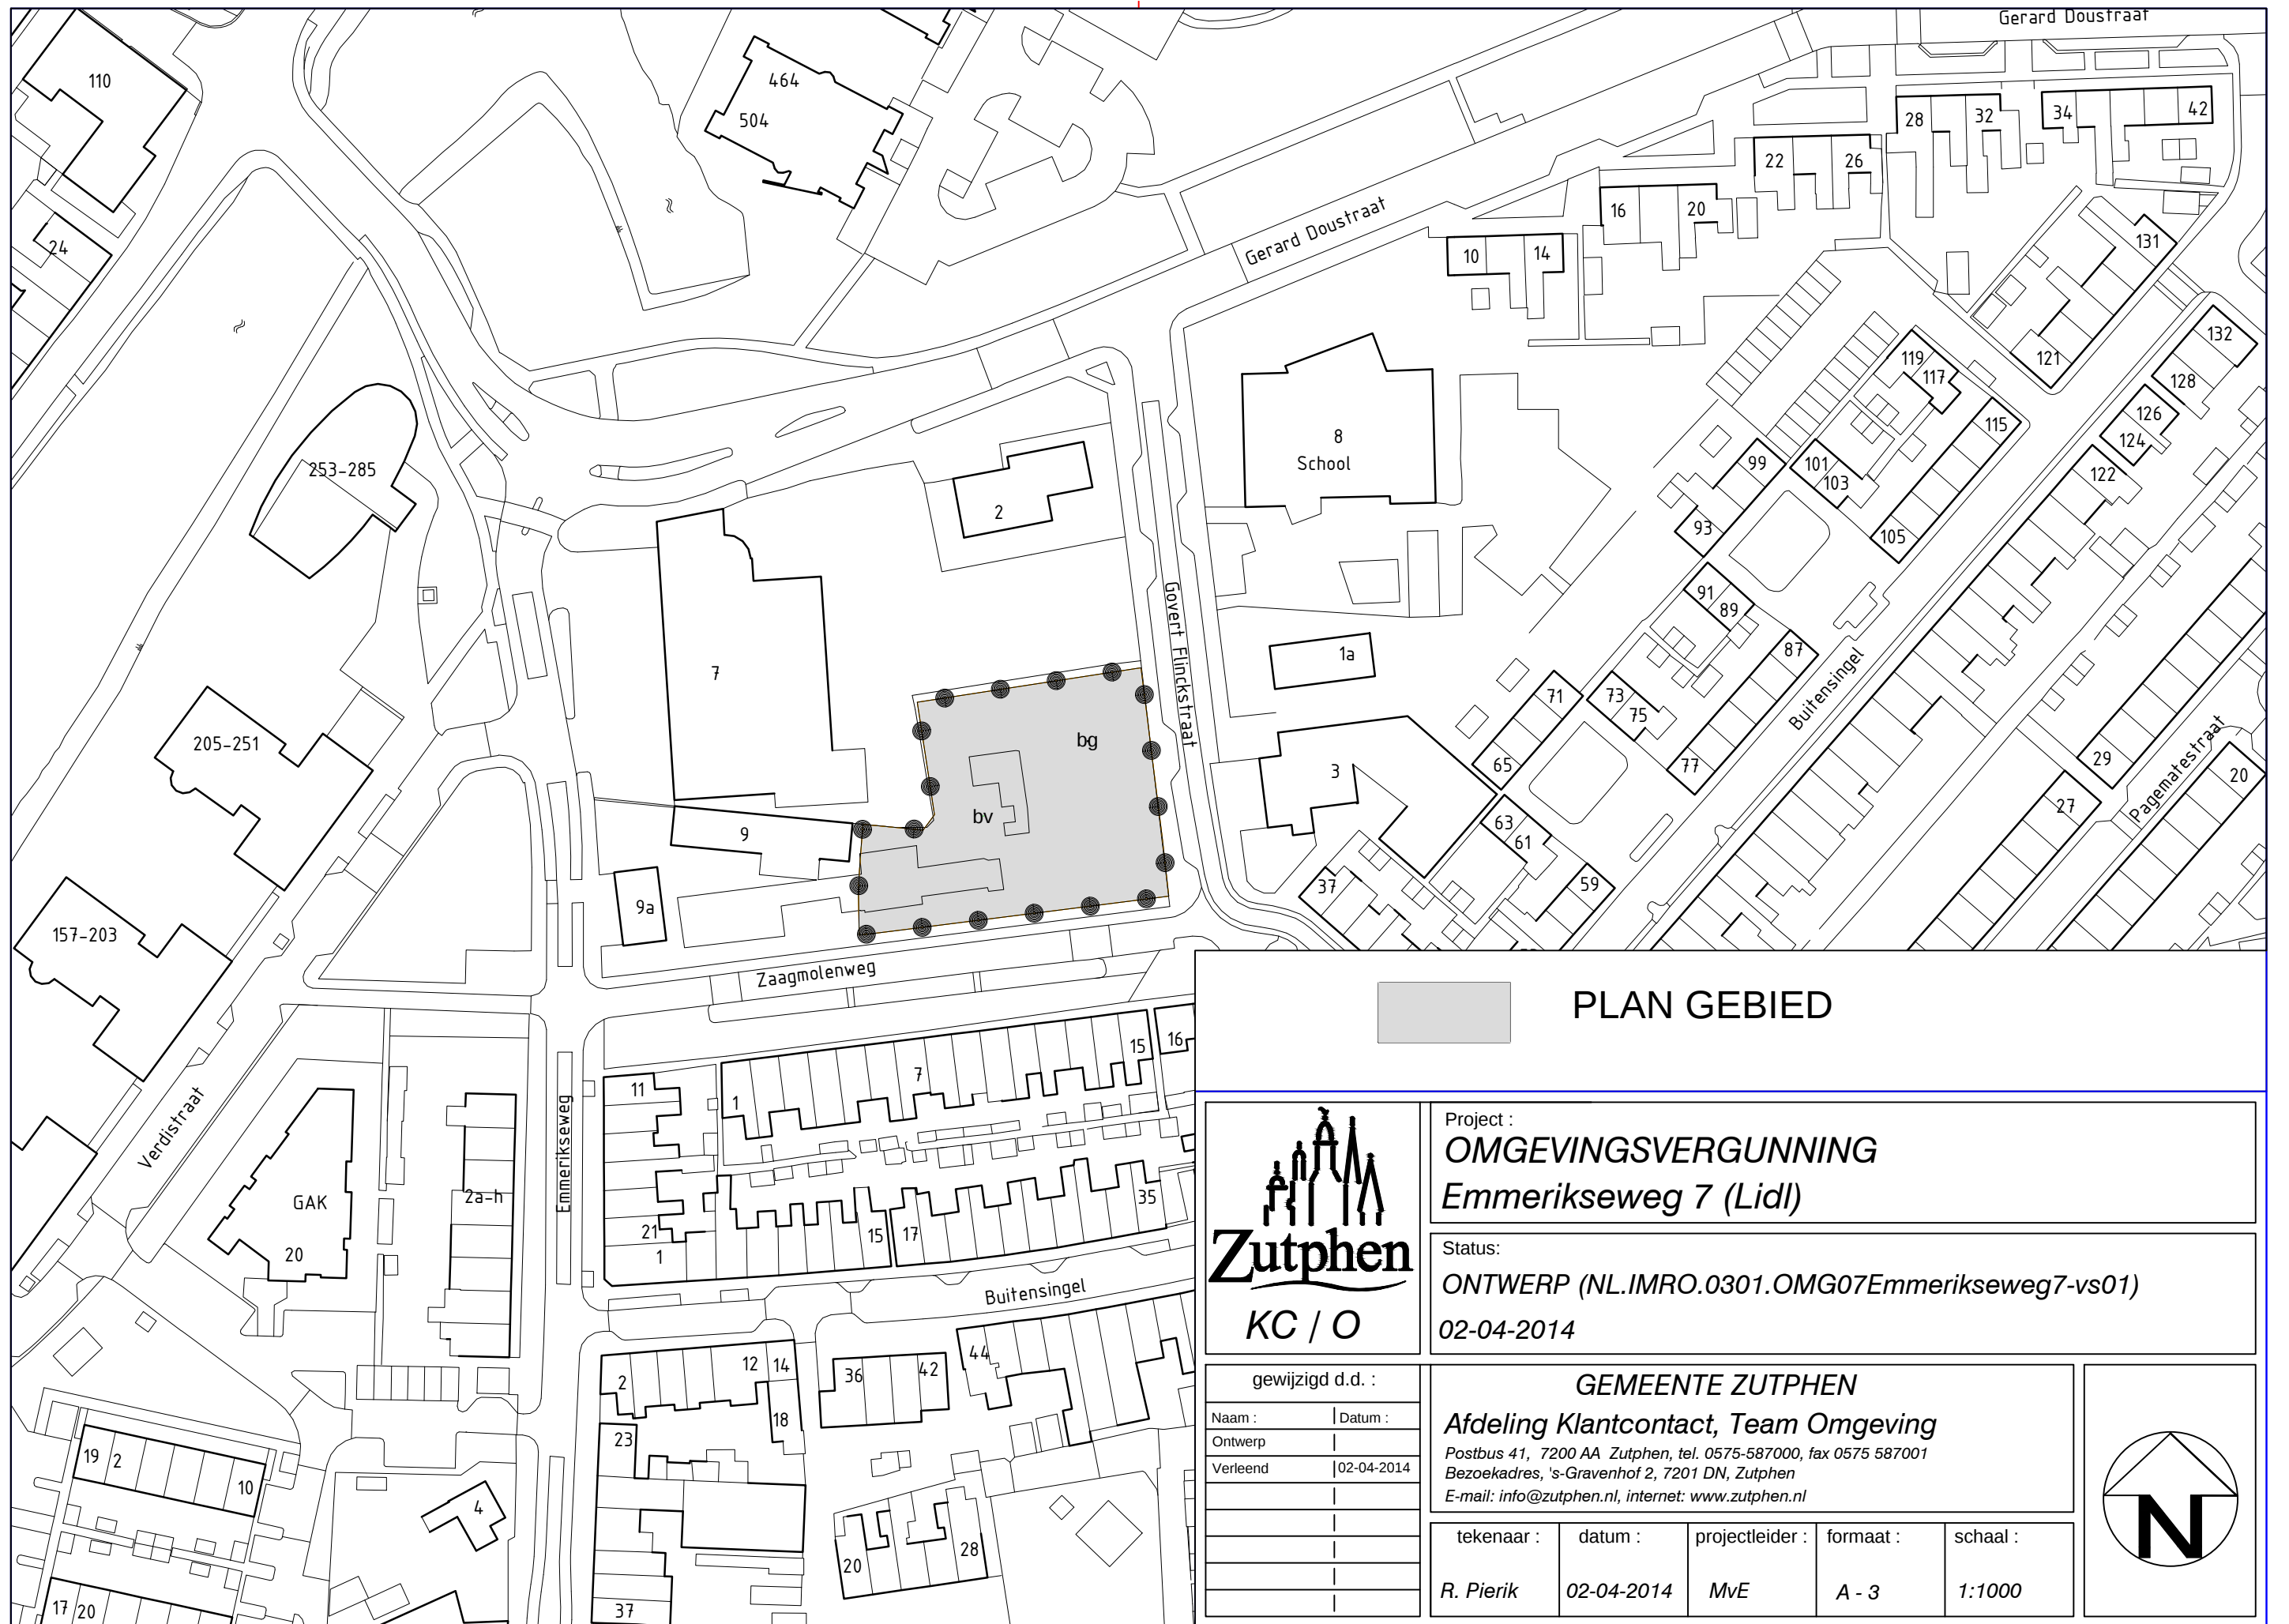

PLAN GEBIED



Project :
OMGEVINGSVERGUNNING
Emmerikseweg 7 (Lidl)

Status:
ONTWERP (NL.IMRO.0301.OMG07Emmerikseweg7-vs01)
02-04-2014

gewijzigd d.d. :	
Naam :	Datum :
Ontwerp	
Verleend	02-04-2014

GEMEENTE ZUTPHEN
Afdeling Klantcontact, Team Omgeving
Postbus 41, 7200 AA Zutphen, tel. 0575-587000, fax 0575 587001
Bezoekadres, 's-Gravenhof 2, 7201 DN, Zutphen
E-mail: info@zutphen.nl, internet: www.zutphen.nl

tekenaar :	datum :	projectleider :	formaat :	schaal :
R. Pierik	02-04-2014	MvE	A - 3	1:1000

