


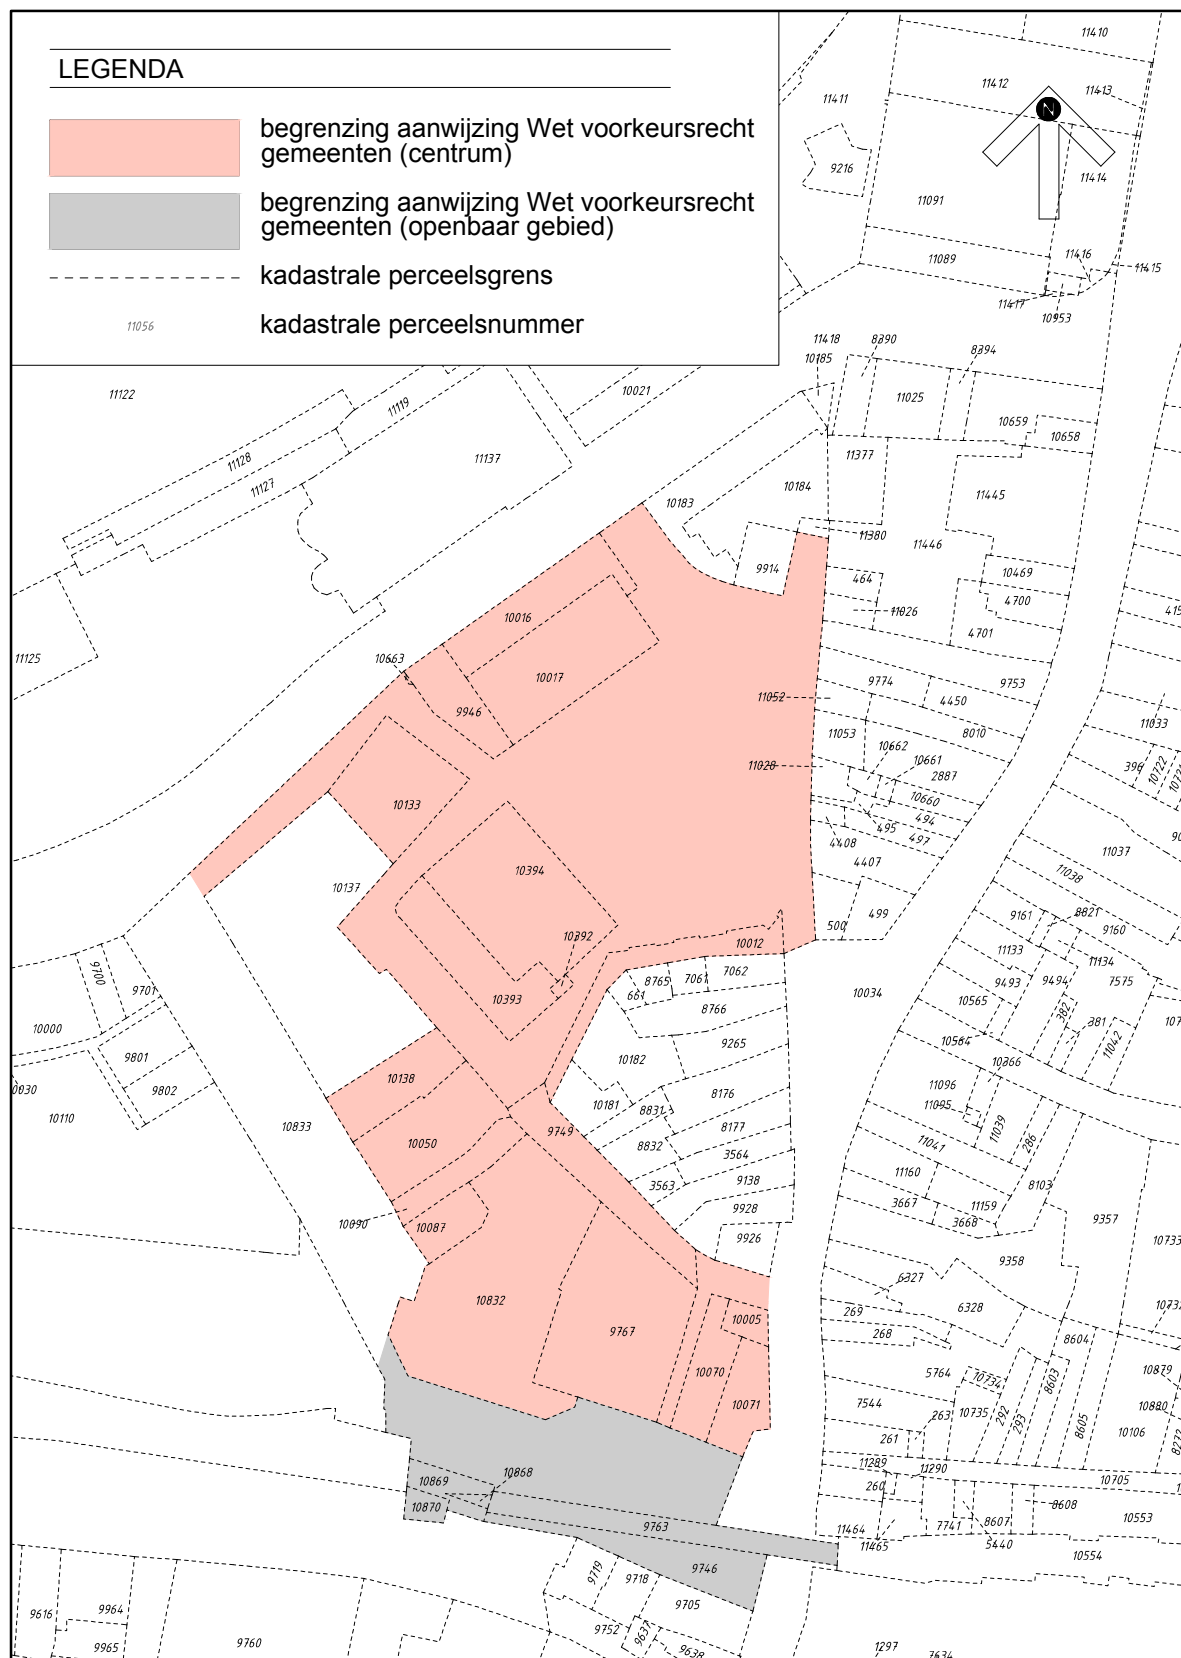

**BIJLAGE:**

Bestending Wet voorkeursrecht gemeenten  
STRUCTUURVISIE BINNENSTAD ZUTPHEN

GEMEENTE ZUTPHEN

schaal : 1 : 1500

