



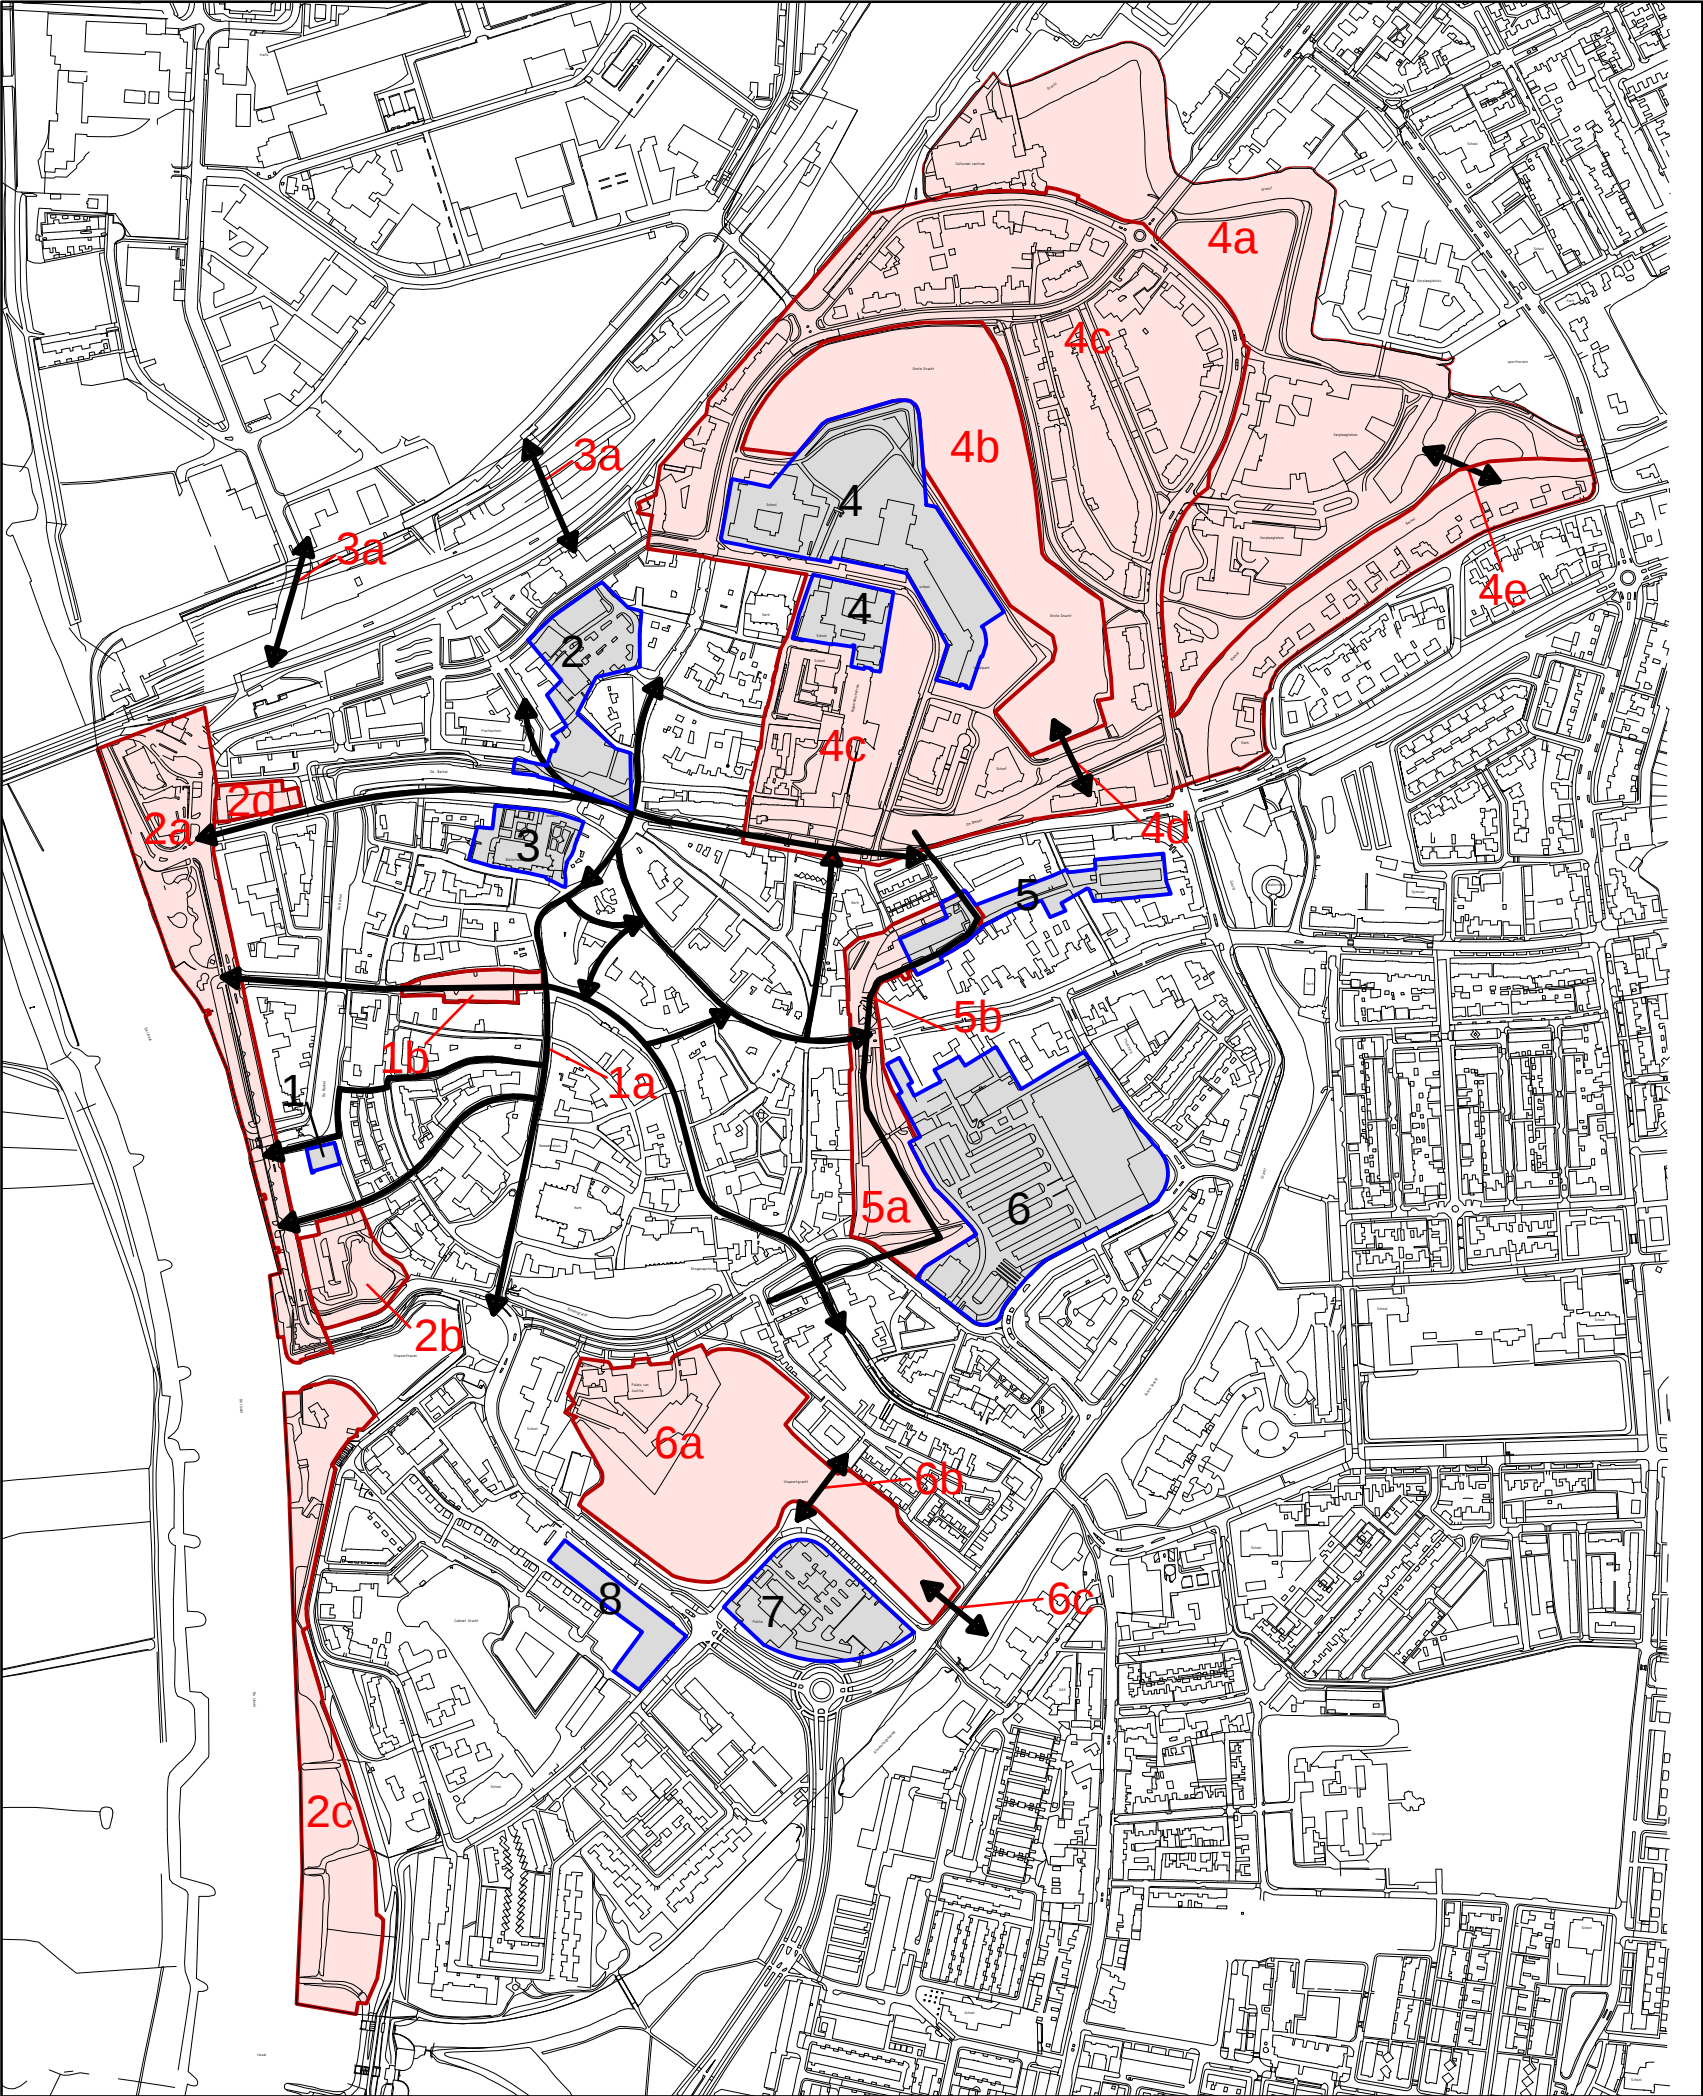


ONTWIKKELINGSLOCATIES EN RUIMTELIJKE ONTWIKKELINGEN

LEGENDA

PLANGEBIED

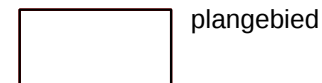

ONTWIKKELINGEN

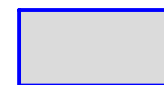

Ontwikkelingslocaties



Ruimtelijke ontwikkelingen


VERKLARING

Ontwikkelingslocaties

- 1 Herinrichting Kattenhaven
- 2 Herontwikkeling Basseroord
- 3 Herontwikkeling Broederenklooster
- 4 Herontwikkeling schoollocatie Noord-Berkel
- 5 Herontwikkeling Halvemaanstraat
- 6 Herontwikkeling Polsbroek
- 7 Herontwikkeling Houtwal
- 8 Herontwikkeling Houtwal/Henri Dunantweg

Ruimtelijke ontwikkelingen

- 1a Verbeteren beeld- en gebruikskwaliteit overgangsgebieden Oude Stad
- 1b Herinrichting openbare ruimte Groenmarkt
- 2a Herontwikkeling IJsselkade
- 2b Ontwikkeling groenvoorziening locatie Bult van Ketjen
- 2c Herinrichting IJsseloever
- 2d Doortrekken Berkel
- 3a Verbetering verbinding Stationsomgeving en Noorderhaven
- 4a Herinrichting oevers vestingwerken Noord-Berkel
- 4b Herinrichting oevers Grote Gracht
- 4c Herinrichting openbare ruimte omgeving parken
- 4d Verbinding historische waterstructuren Noord-Berkel
- 5a Herinrichting openbare ruimte bastions Paardenwal en Boompjeswal
- 5b Terugbrengen historische Binnengracht
- 6a Herinrichting oevers vestingwerken Zuid-Berkel
- 6b Aanleggen langzaamverkeersverbinding Vispoortgracht
- 6c Verbinding Vispoortgracht en hoofdgracht

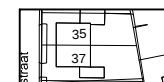

gbkn- en kadastrale gegevens

