



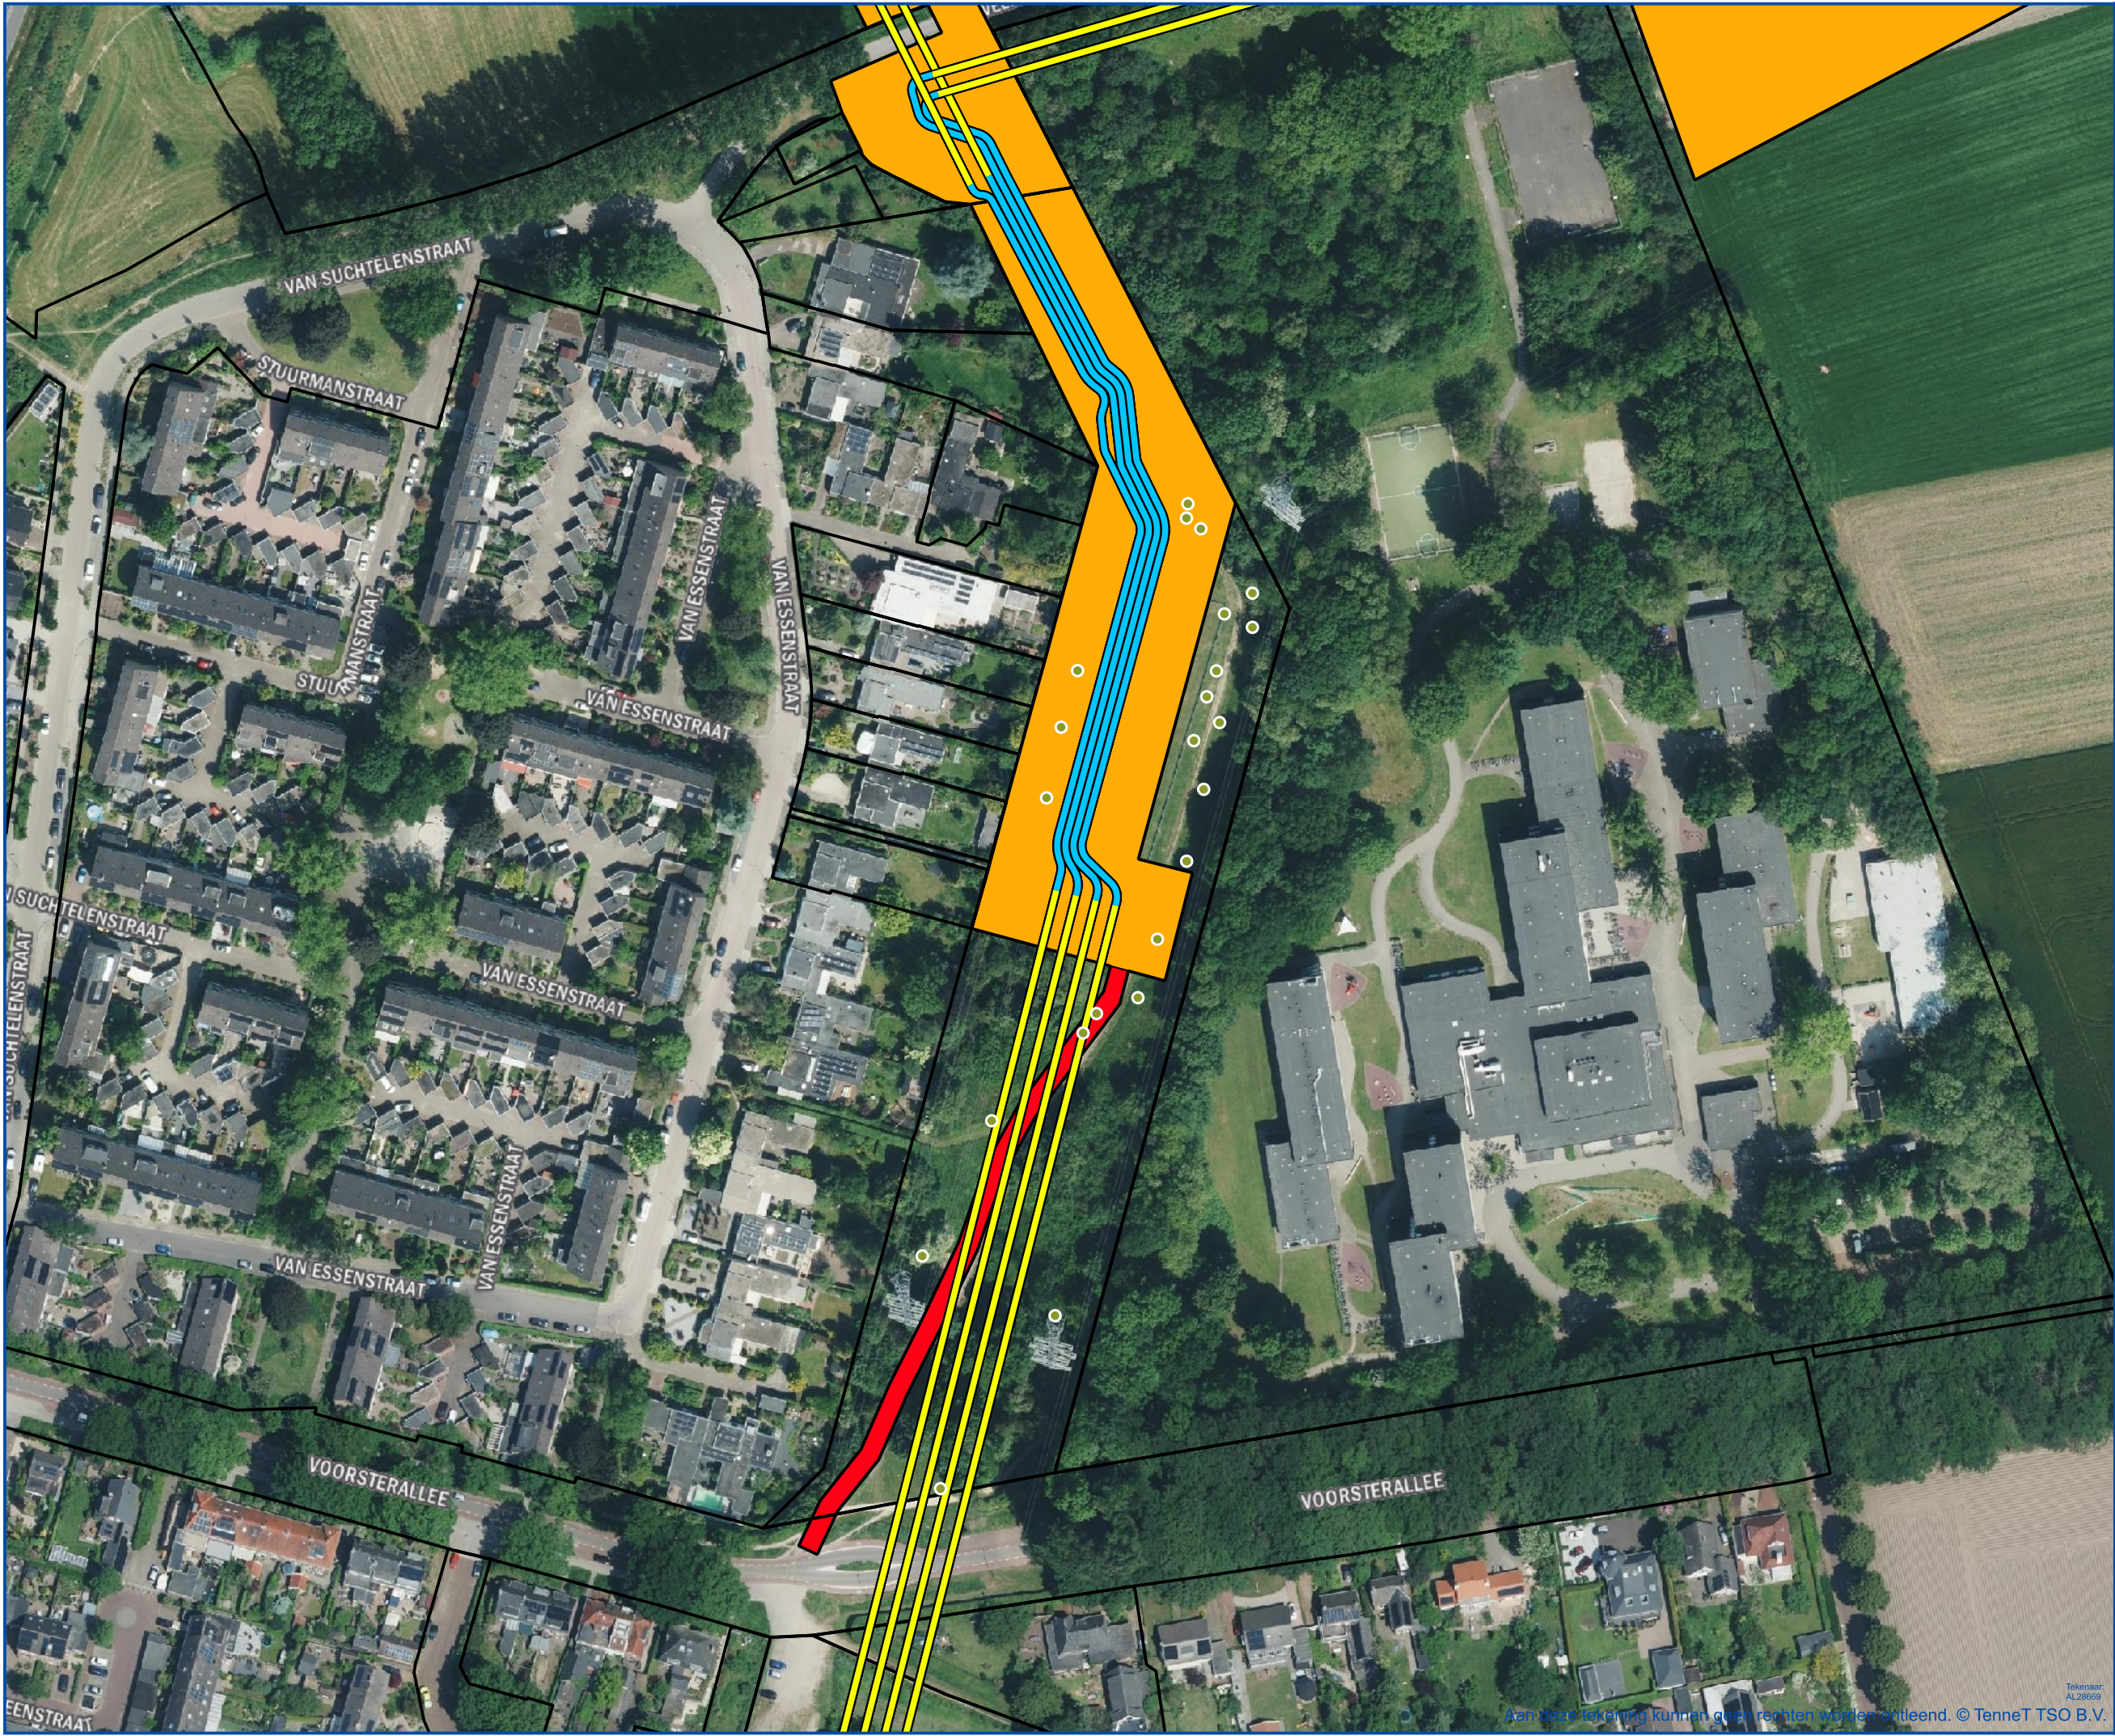


Herplant bomen

- Legenda**
- Herplant boomlocaties
  - Gestuurde boring
  - Open ontgraving
  - Toegangsweg
  - Werkterrein
  - Kadastrale perceelgrenzen
- Luchtfoto Actueel Ortho 8cm RGB

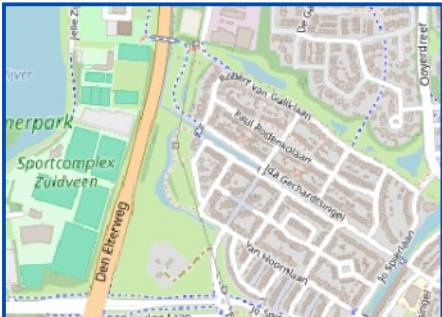

RTE-312 150 kV verkabeling Zutphen

Provincie Gelderland

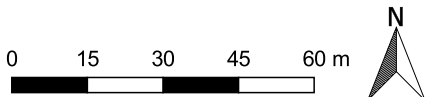

Datum: 14-11-2024 Formaat: A3 1:1.500



Tekenaar:  
AL28669