


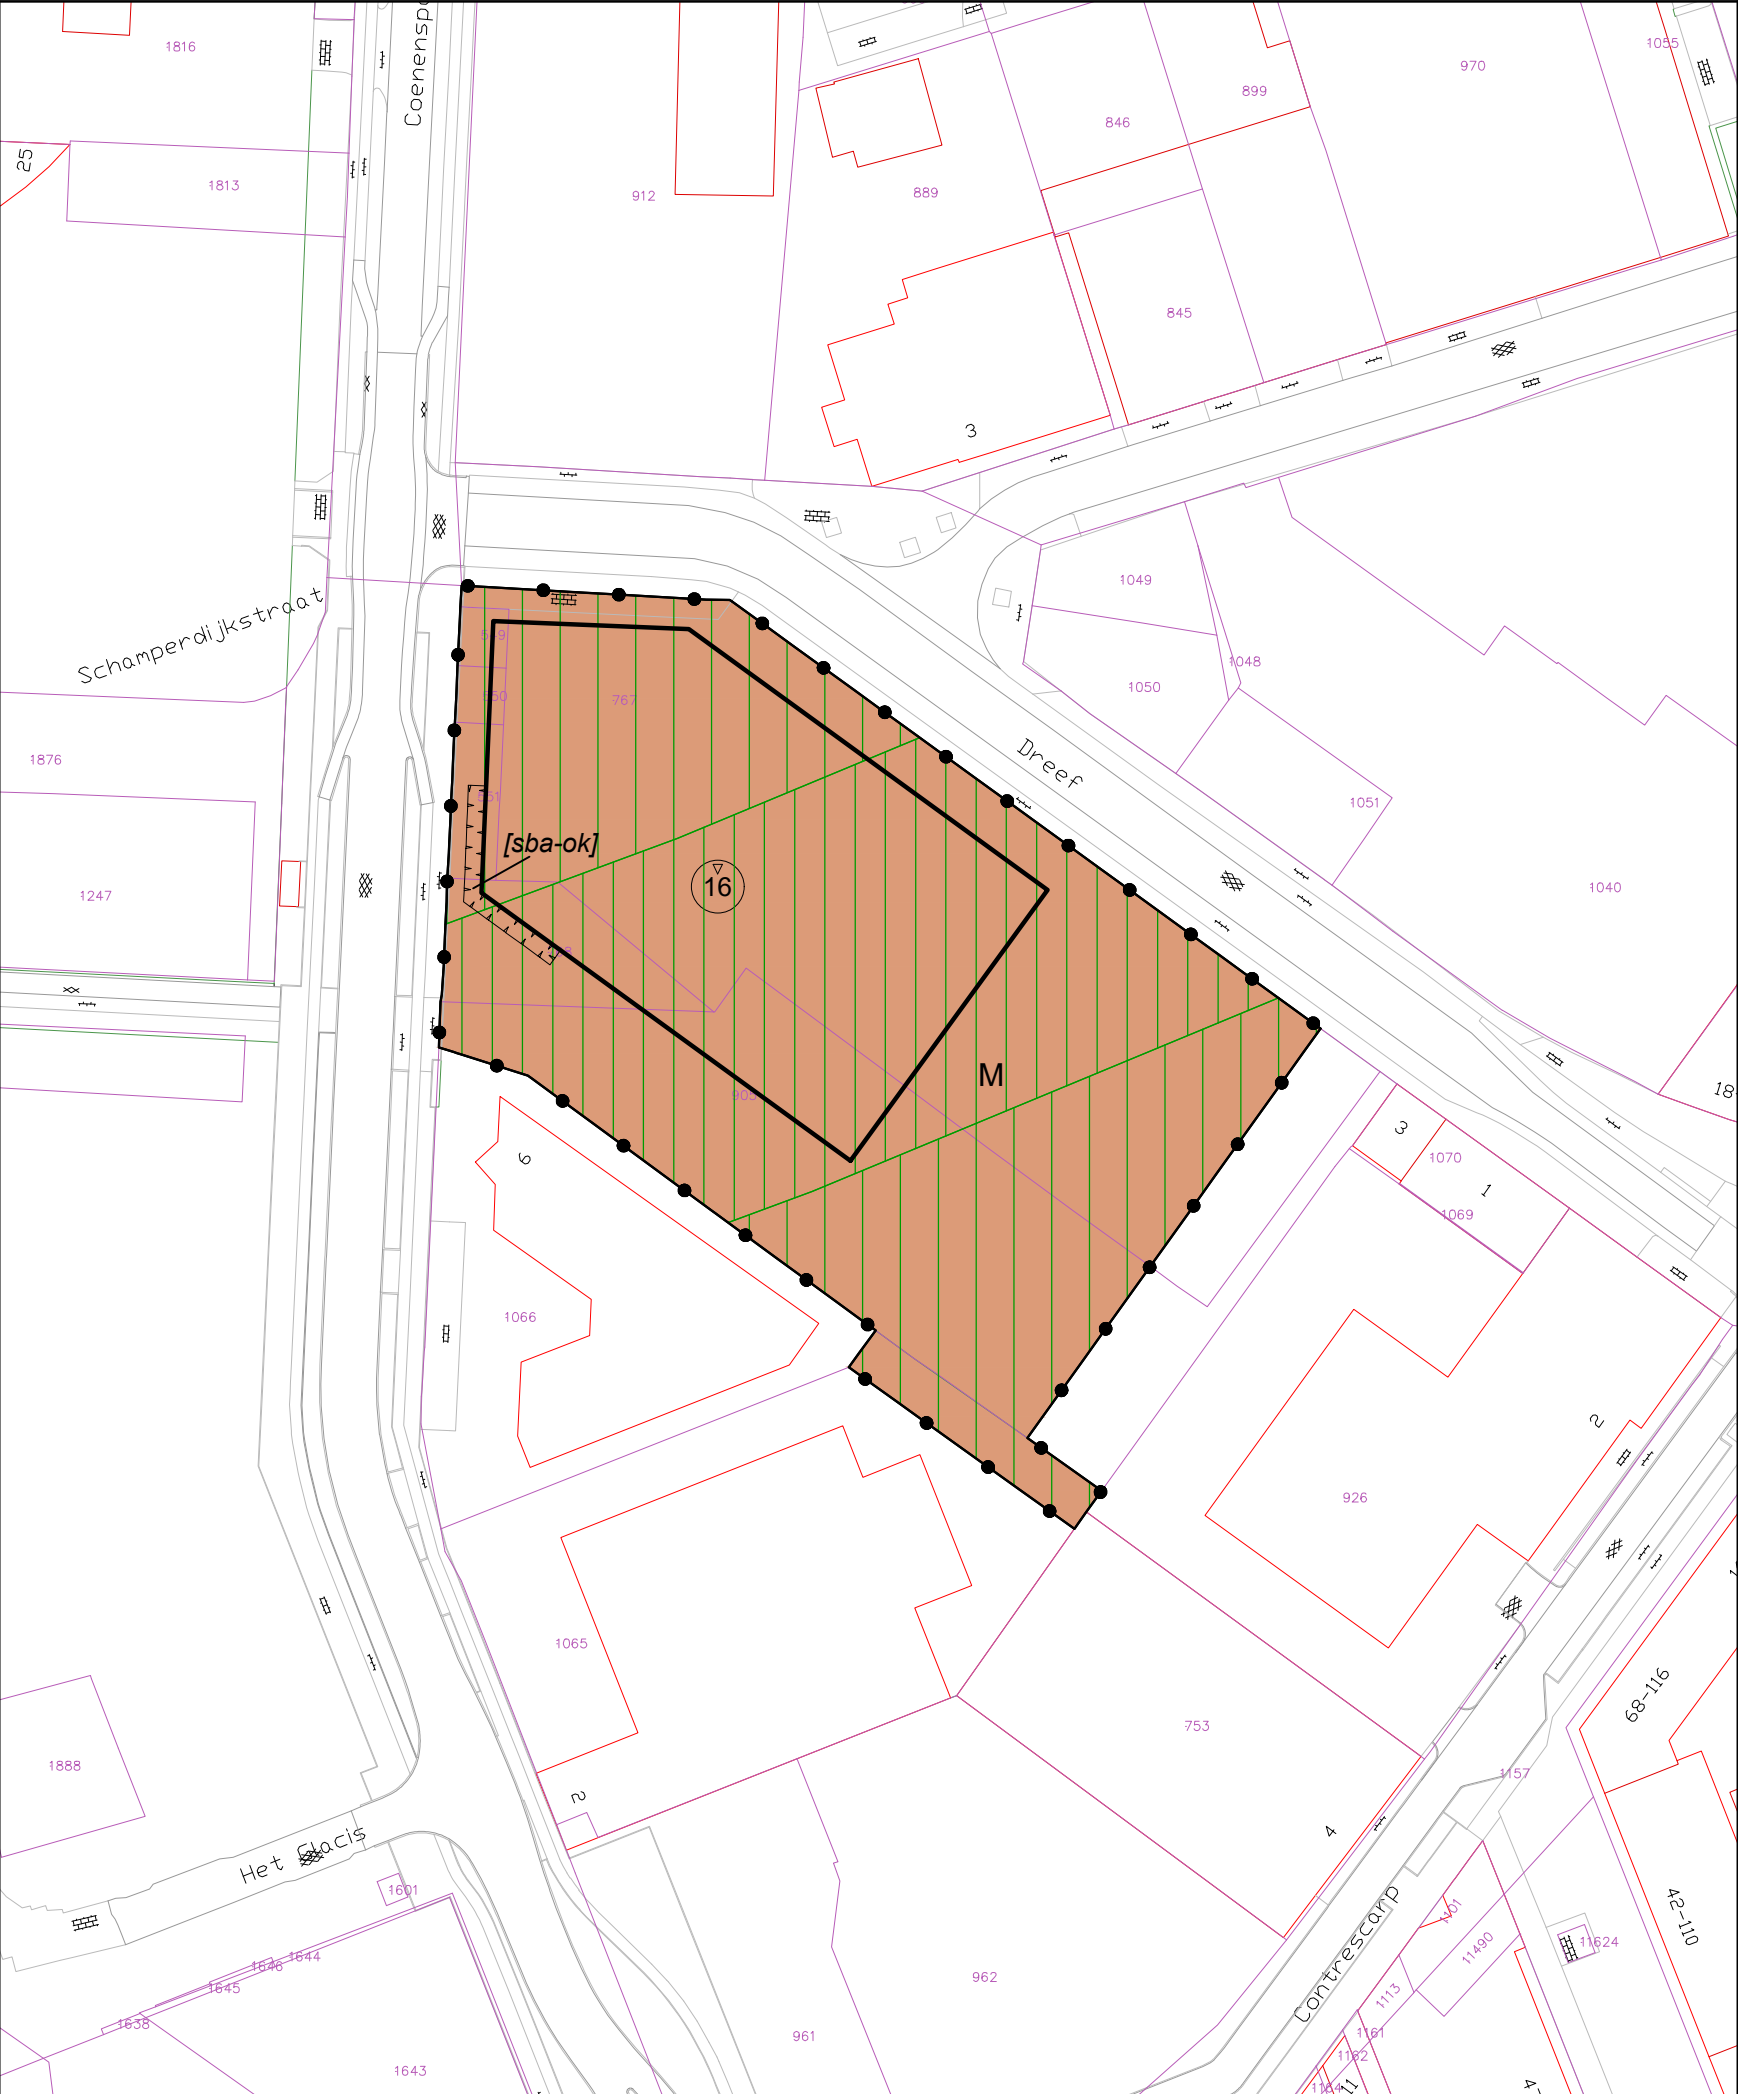

LEGENDA

Plangebied
 Noorderhaven, Kompaan College

Enkelbestemmingen
 Maatschappelijk

Gebiedsaanduidingen
 milieuzone - grondwaterbeschermingsgebied 2
 milieuzone - grondwaterbeschermingsgebied 4

Bouwvlakken
 bouwvlak

Bouwaanduidingen
 specifieke bouwaanduiding - overkraging

Maatvoeringen
 maximum bouwhoogte (m)

Verklaring
 topografische en kadastrale gegevens

bestemmingsplan Noorderhaven, Kompaan College

schaal : 1 : 1000

formaat : A3

projectnummer : 292001

bladnummer : 1

aantal bladen : 1

Identificatiecode : NL.IMRO.0301.bp0218NHavenVeld20-vs01

datum : 31-08-2021

datum ondergrond : 26-02-2021

voorontwerp : -

ontwerp : 09-06-2021

vaststelling : 11-10-2021

gemeente Zutphen