


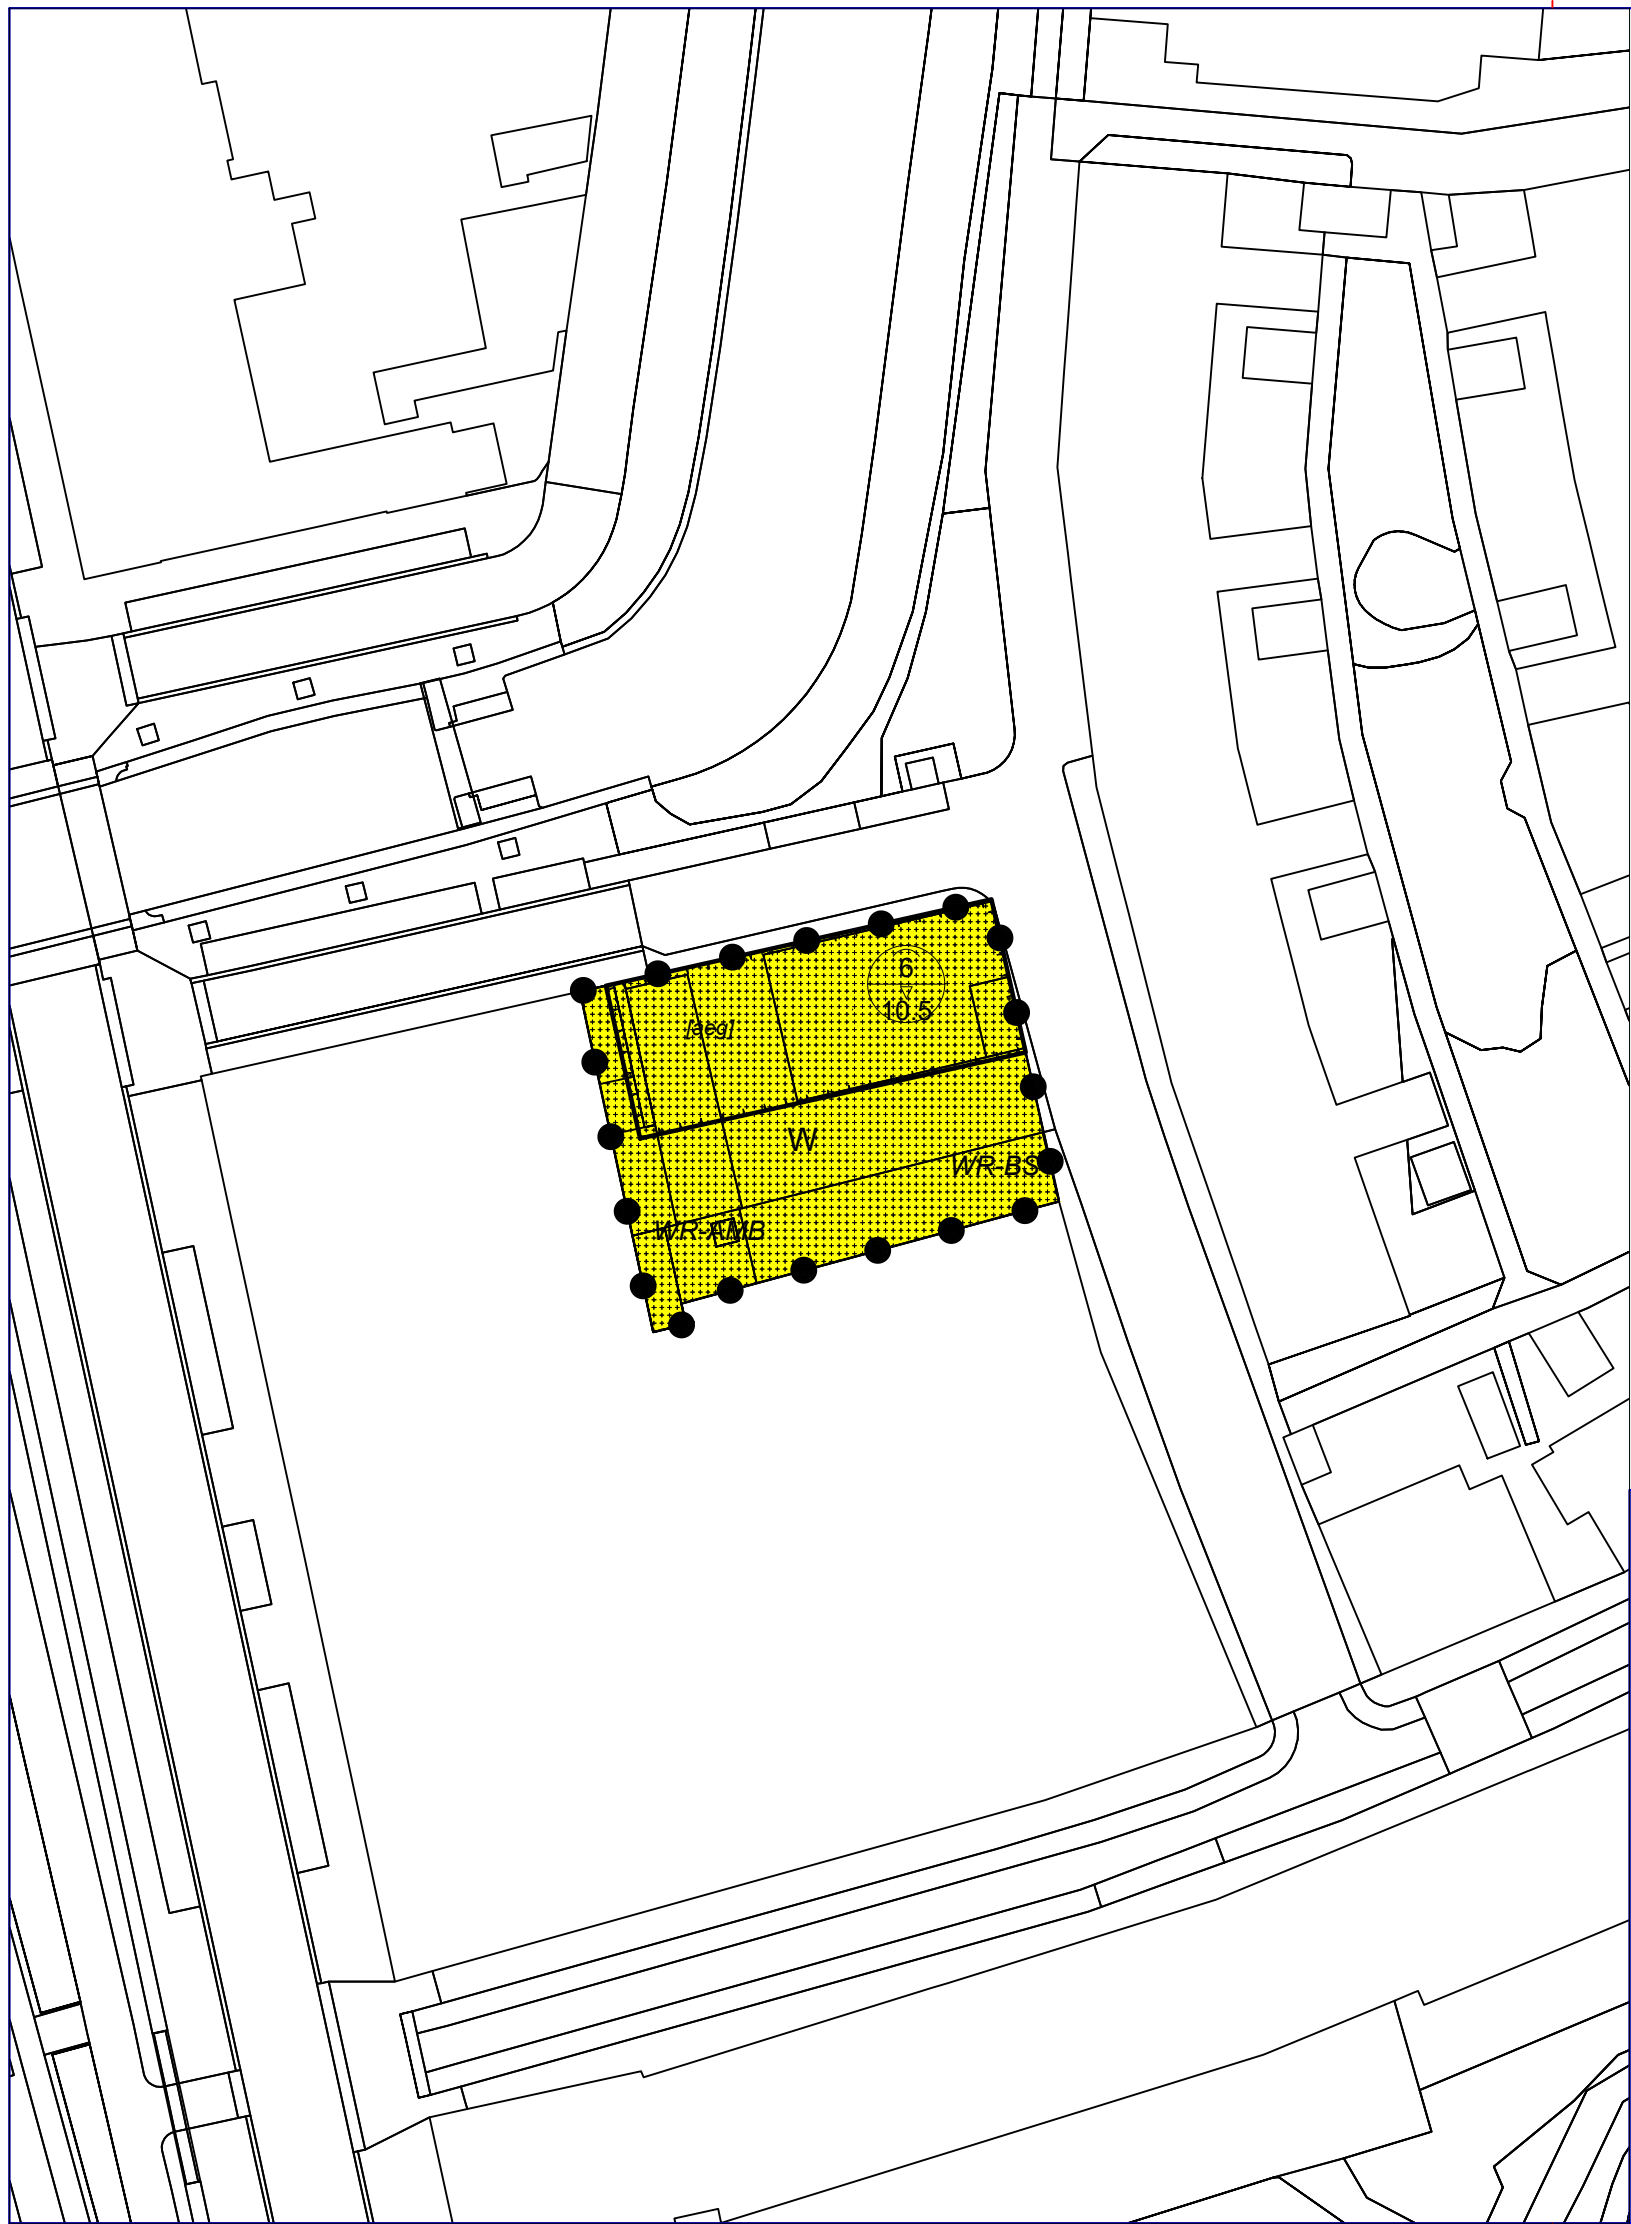

Plangebied

Enkelbestemmingen

W Wonen

Dubbelbestemmingen

WR-BS Waarde - Beschermd Stadsgezicht

WR-AMB Waarde - Middelhoog Bekende Archeologische Waarde

Aanduidingen

[aeg] bouwvlak

[aeg] aaneengebouwd

[aeg] plangrens

6
10.5 maximum goothoogte (m)
maximum bouwhoogte (m)

Verklaring

[aeg] bgt



Project/lokatie :
**BESTEMMINGSPLAN
KATTENHAVESTRAAT ZUTPHEN**

Onderwerp :
**NL.IMRO.0301.bp0508Kattenhave-vs02
VASTGESTELD**

gewijzigd d.d. :	
Naam :	Datum :
ontwerp	7-10-2020
vastgesteld	01-06-2021
Gewiz. vastgesteld	20-02-2023

GEMEENTE ZUTPHEN				
Team: Ruimte, Economie & Duurzaamheid				
Postbus 41, 7200 AA Zutphen, tel. 0575-587000, fax 0575 587001				
Bezoekadres, 's-Gravenhof 2, 7201 DN, Zutphen				
E-mail: info@zutphen.nl, internet: www.zutphen.nl				
getekend :	datum :	gezien :	formaat :	schaal :
RJWP	21-02-2023	MS	A - 3	1:500

