


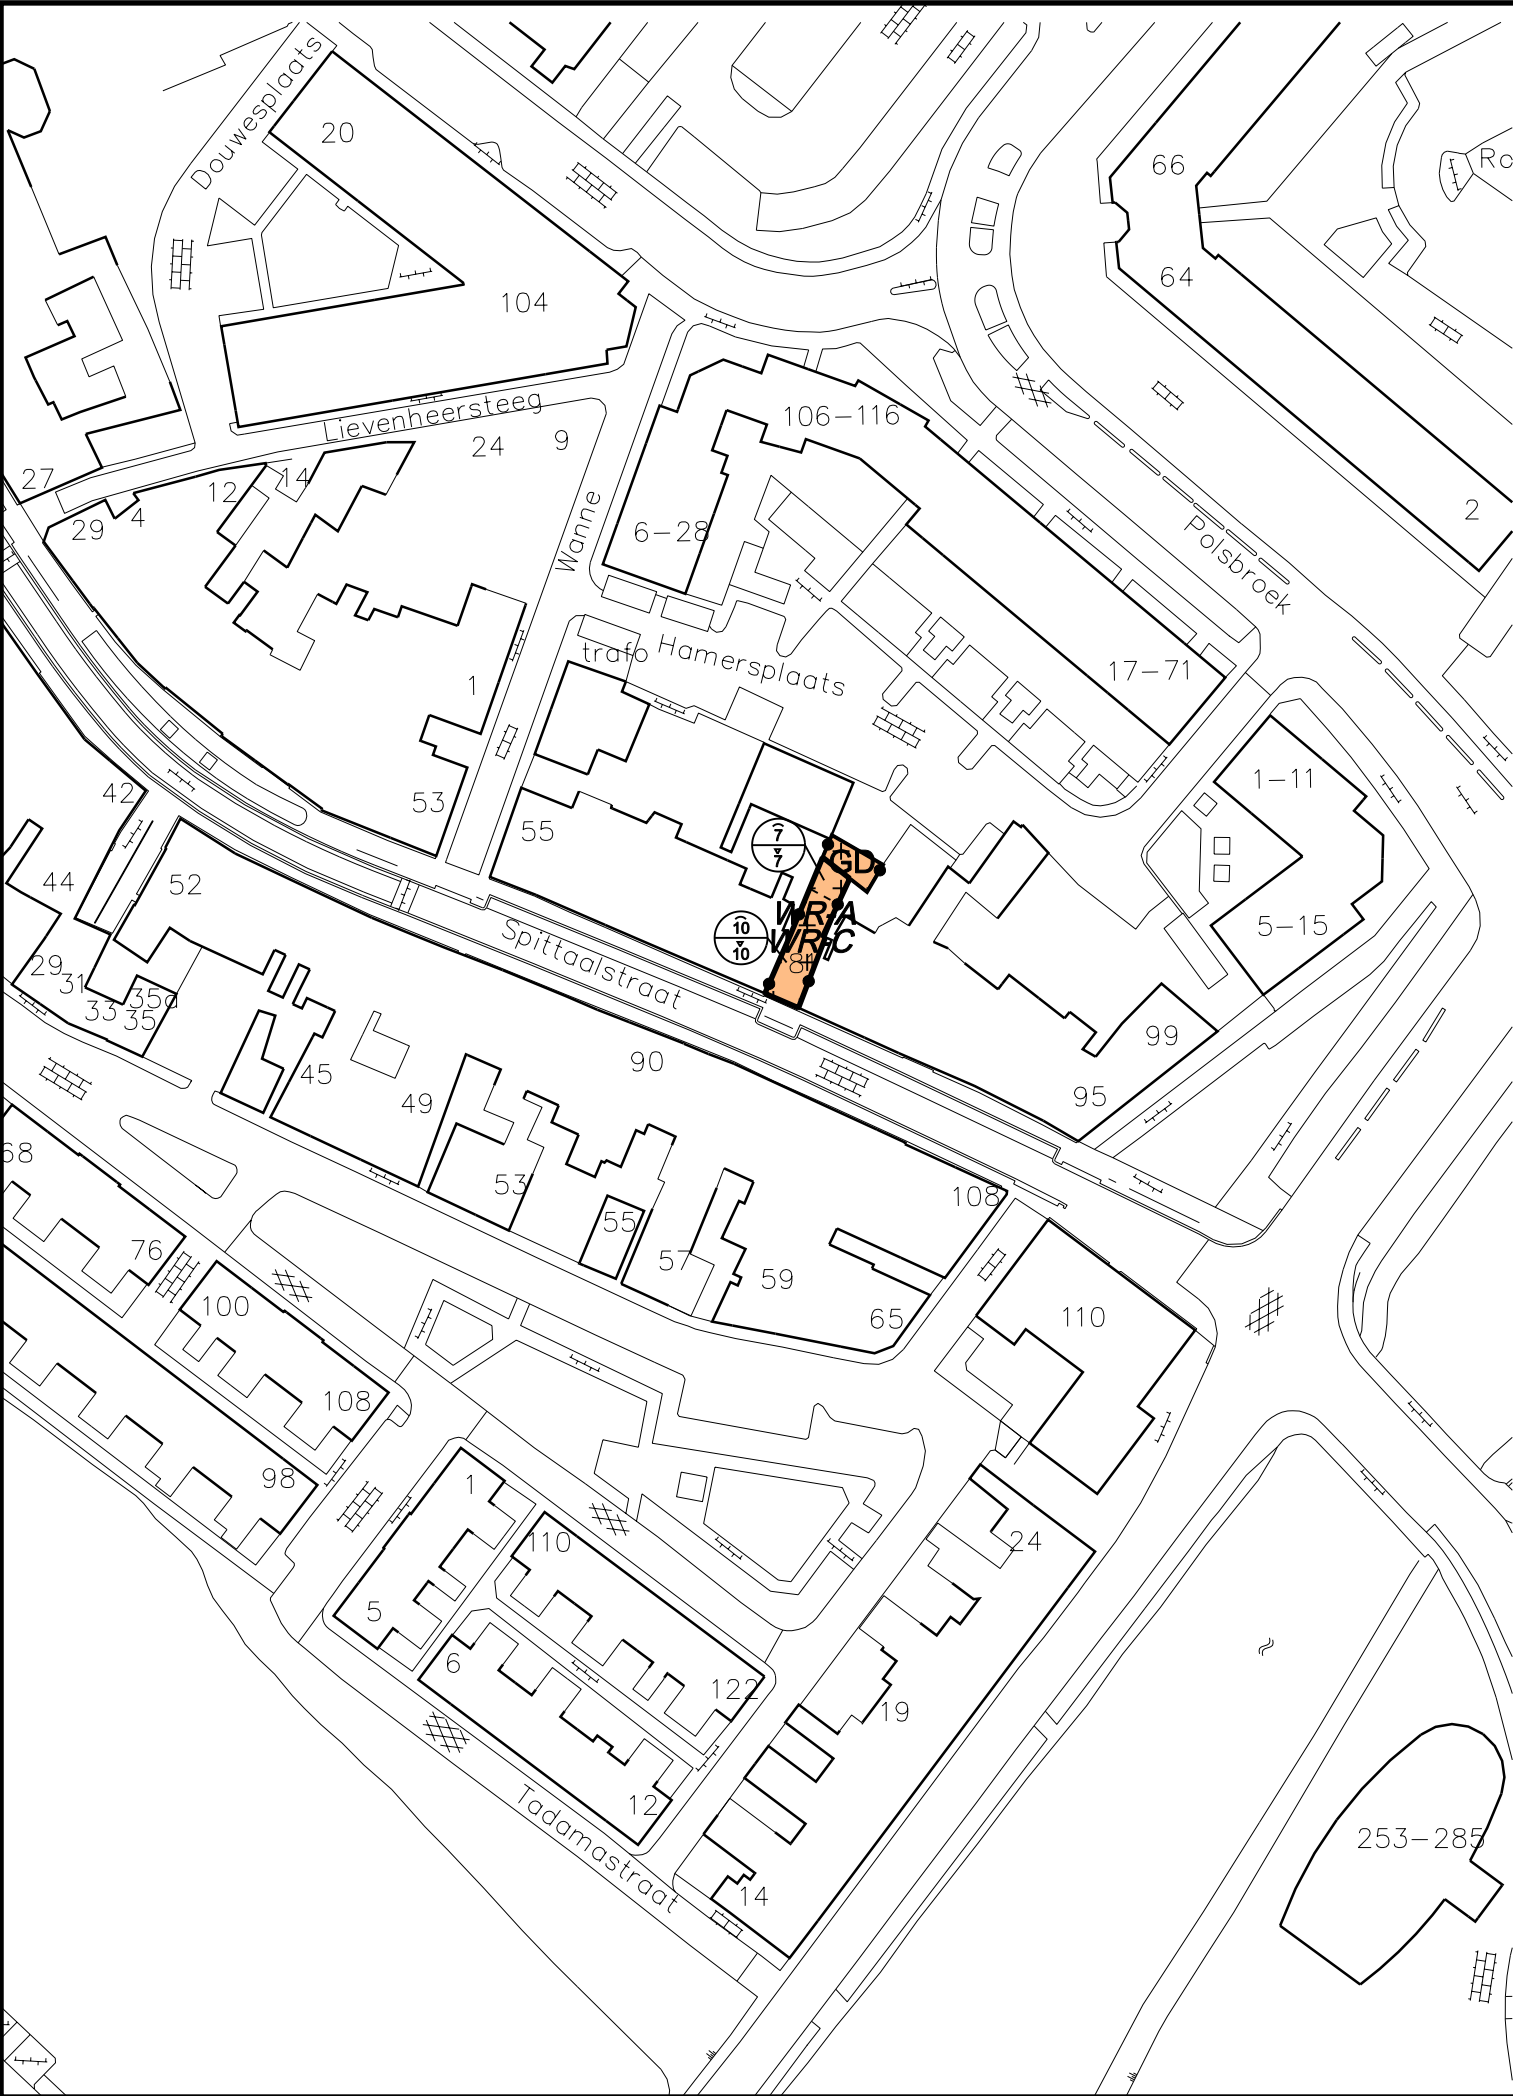

Bestemmingsplangebied

Plangebied

Bestemmingen

GD
Gemengd

Dubbelbestemmingen

WRA
Waarde - Archeologie

WRC
Waarde - Cultuurhistorie

Aanduidingen (bouwvlak)

bouwvlak

Aanduidingen (maatvoering)

maatvoeringsvlak

Aanduidingen (matrixsymbool)

maximale goot- en bouwhoogte (m)

Verklaring

gegevens GBKN

Gemeente Zutphen			
Bestemmingsplan "Spitaalstraat 81"			
Nummer:	Schaal: 1:1000	Raad:	
Formaat: A3	REF: createk/RW		
Datum: 24-11-2010			