



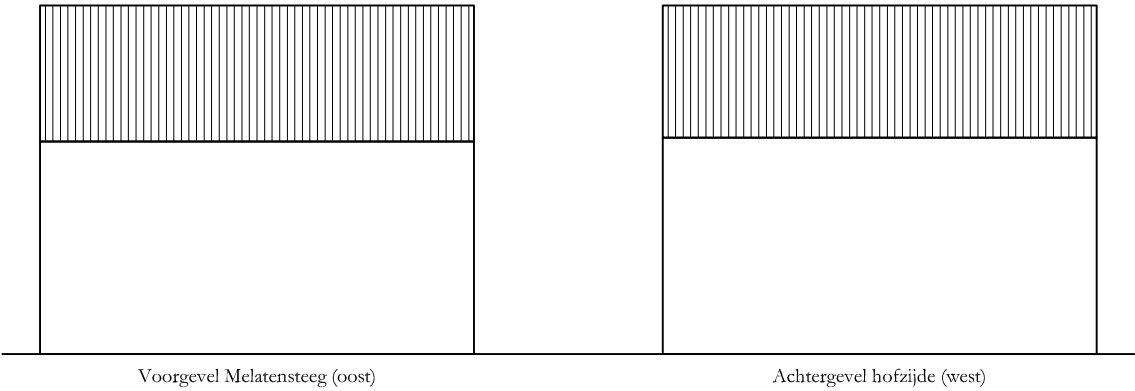

Voorgevel Melatensteeg (oost)


Achtergevel hofzijde (west)

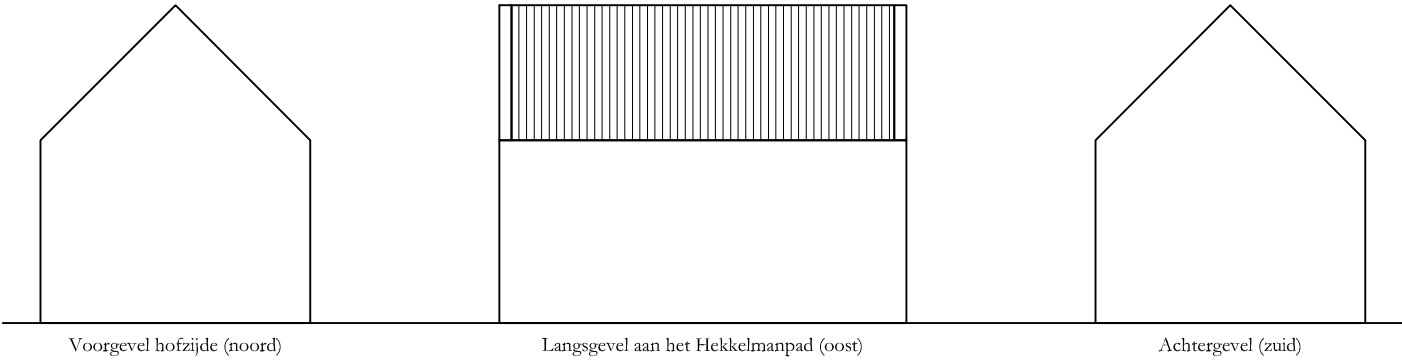

Voorgevel hofzijde (noord)


Langsgevel aan het Hekkelmanpad (oost)

Achtergevel (zuid)

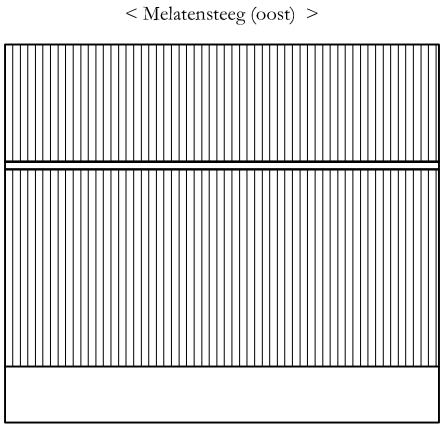

< Melatensteeg (oost) >

< hofzijde (west) >

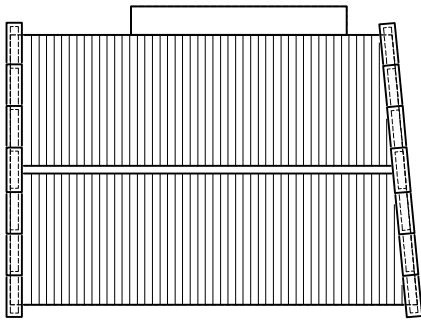

Dakopzicht

Dakopzicht

WERK: Nieuwbouw woningen Ruytershofje/Melatensteeg - Zutphen

Opdrachtgever: Stichting BOG - Zutphen

Kappen- en Gevelkaart	Schaal: 1:200	Datum: 12-03-2013	WERKNUMMER:	TEK.NUMMER:
	Formaat: A3	Gewijz. - - - - -	1248	BP-01
	Getek.: mfn	Projectleider: ---	Project Architect: E.J. Hoogenberk	

DR. IR. E.J.HOOGENBERK "Huis Voorstonden" VOORSTERWEG 139, 6971 KD VOORSTONDEN 0575-476370/ 476316 E-mail: Bureau@harmonischearchitectuur.com

HARMONISCHE ARCHITECTUUR VOORSTONDEN