



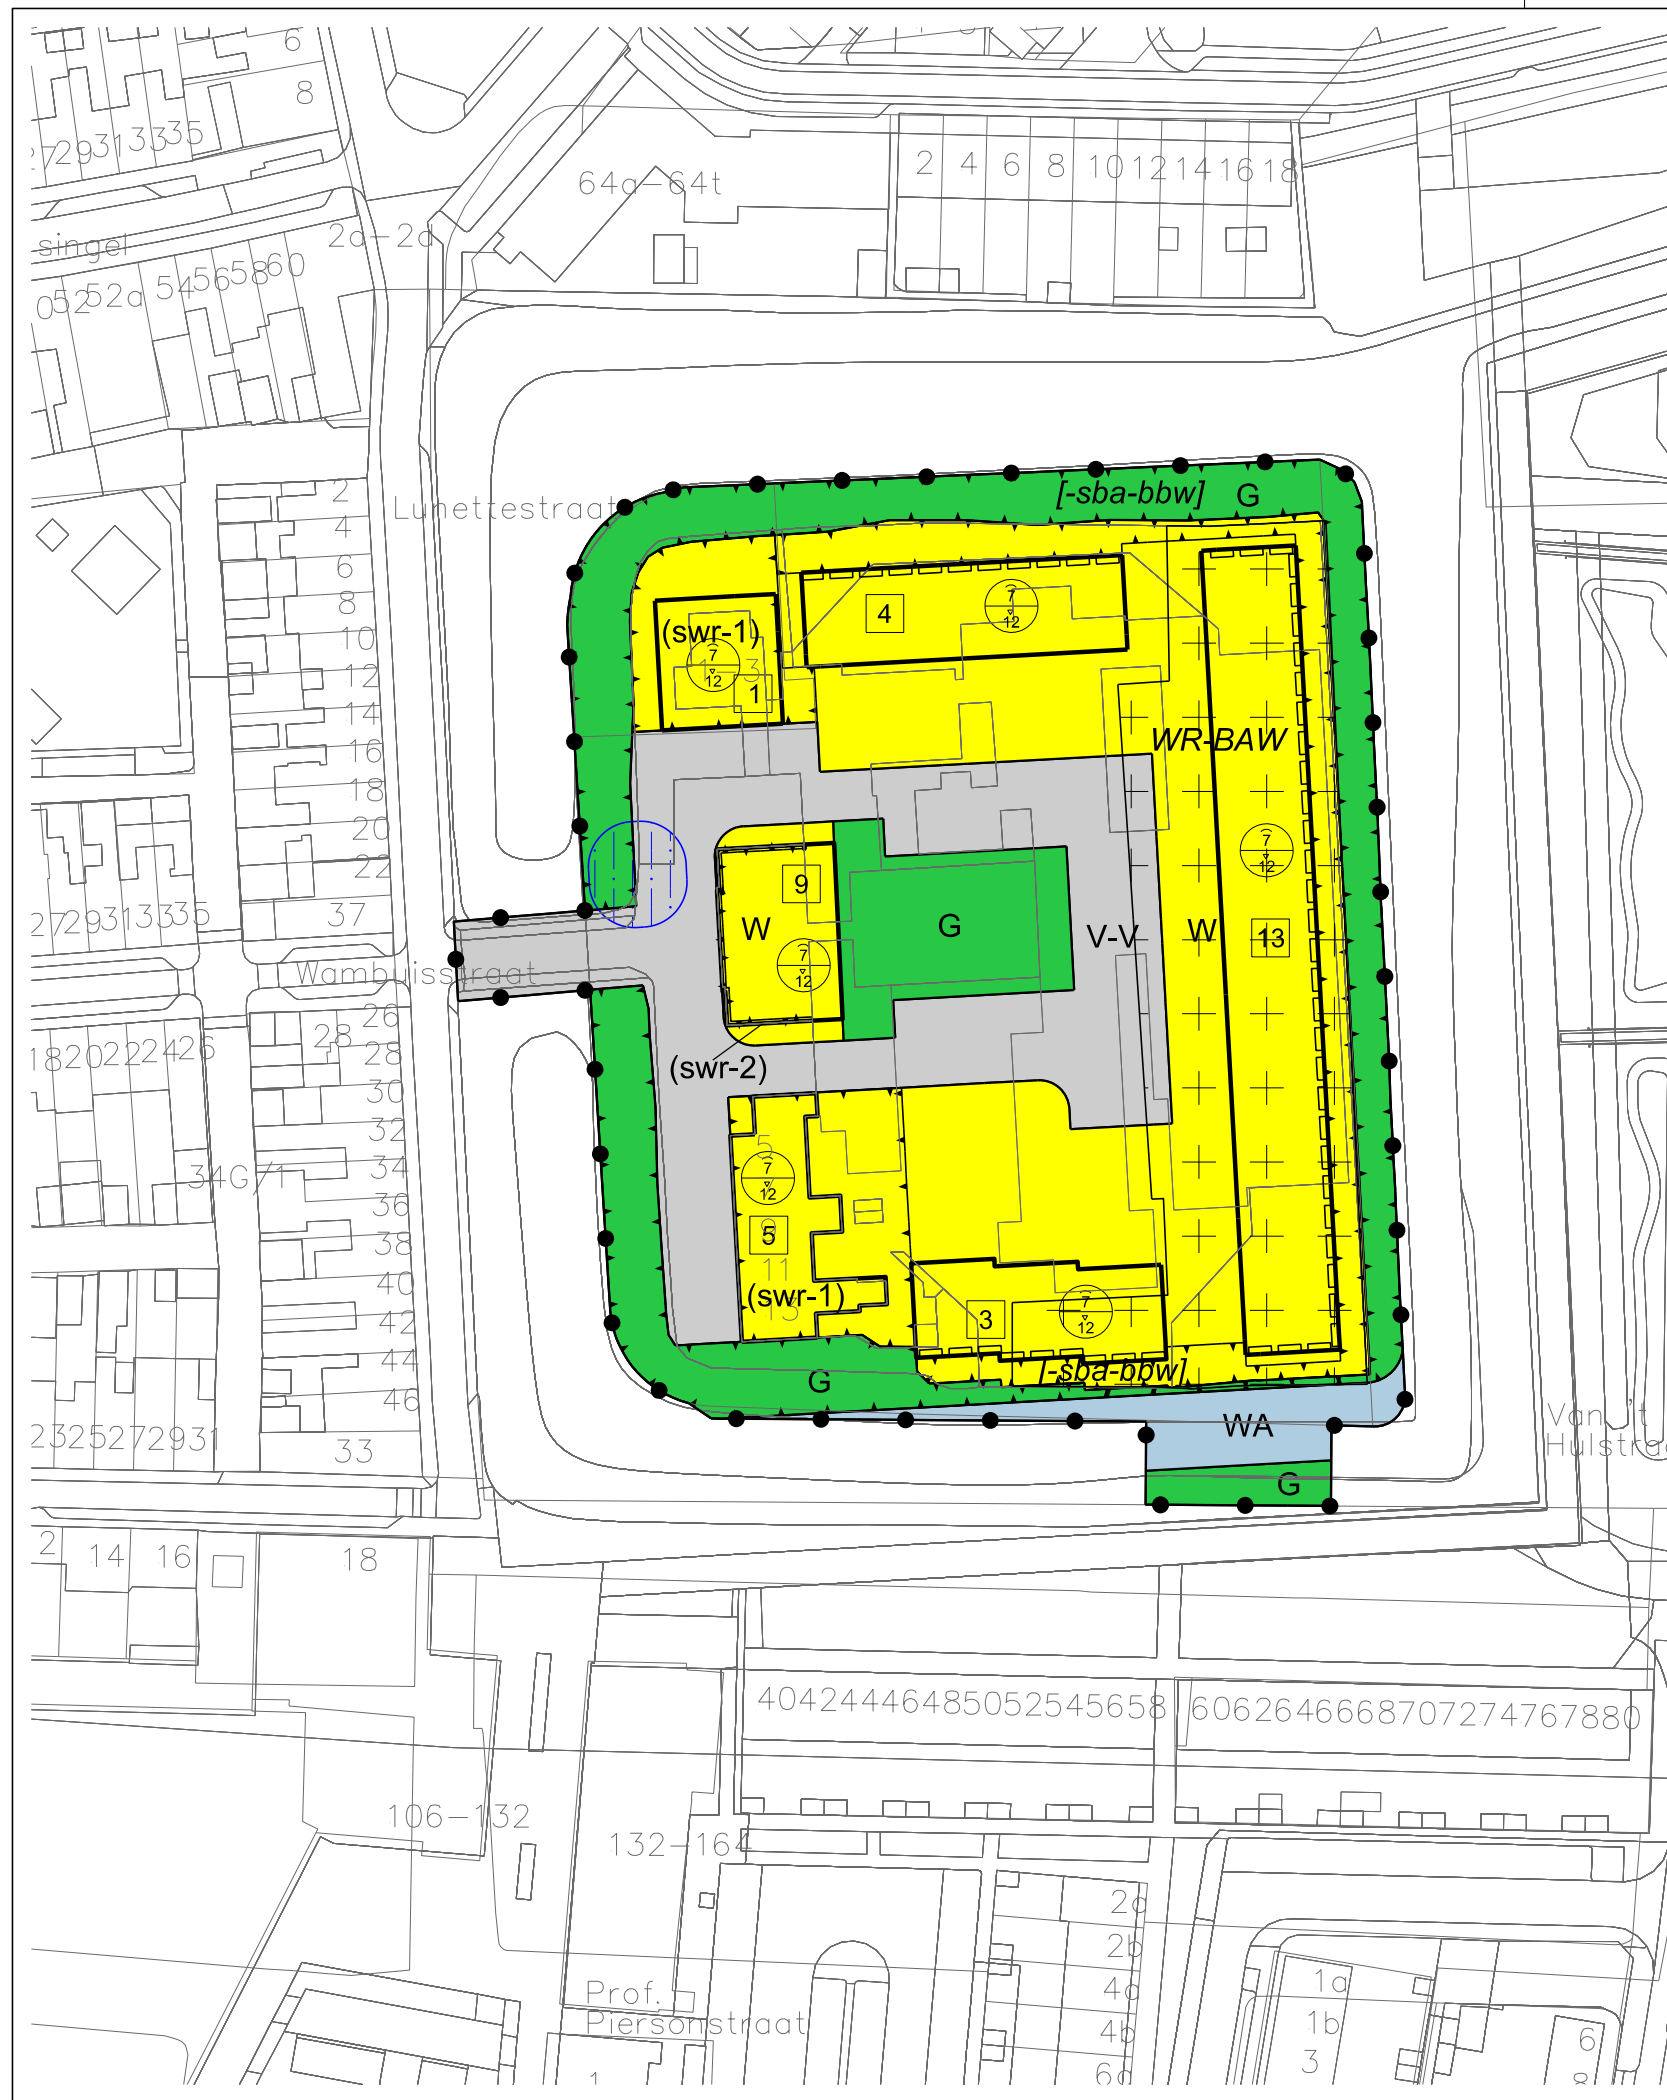

LEGENDA

- Plangebied
 - Plangrens
- Bestemmingen
 - G Groen
 - V-V Verkeer - Verblijf
 - WA Water
 - W Wonen
- Dubbelbestemmingen
 - WR-BAW Waarde - Bekende archeologische waarden
- Gebiedsaanduidingen
 - veiligheidszone - gas
- Functieaanduidingen
 - (swr-1) specifieke vorm van waarde - 1
 - (swr-2) specifieke vorm van waarde - 2
- Bouwvlak
 - bouwvlak
- Bouwaanduidingen
 - [-sba-bbw] specifieke bouwaanduiding uitgesloten - bebouwing
- Maatvoering
 - 20 maximum aantal wooneenheden
 - 7/12 maximum goothoogte (m), maximum bouwhoogte (m)
- Figuren
 - gevellijn
- Verklaring
 - Ondergrond

Gemeente Zutphen

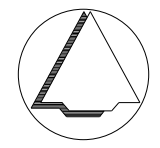

NAAM PLAN
Lunette Eiland, eerste herziening

NAAM GML-BESTAND	DATUM	BLAD VAN BLADEN	FORMAAT
NL.IMRO.0301.bp0717HerzLuEiland-vs01	2-3-2022	1 VAN 1	A3

BEST M
Best M ingenieursbureau
Buiksloterdijk 338 1034 ZG Amsterdam
020 6338110 www.bestm.nl

BJZ.nu
ruimtelijke plannen en advies
Twentepoort Oost 16A 7609 RG Almelo
0546 454466 www.bjz.nu

TEKENAAR	SCHAAL
MvL	1 :1000