



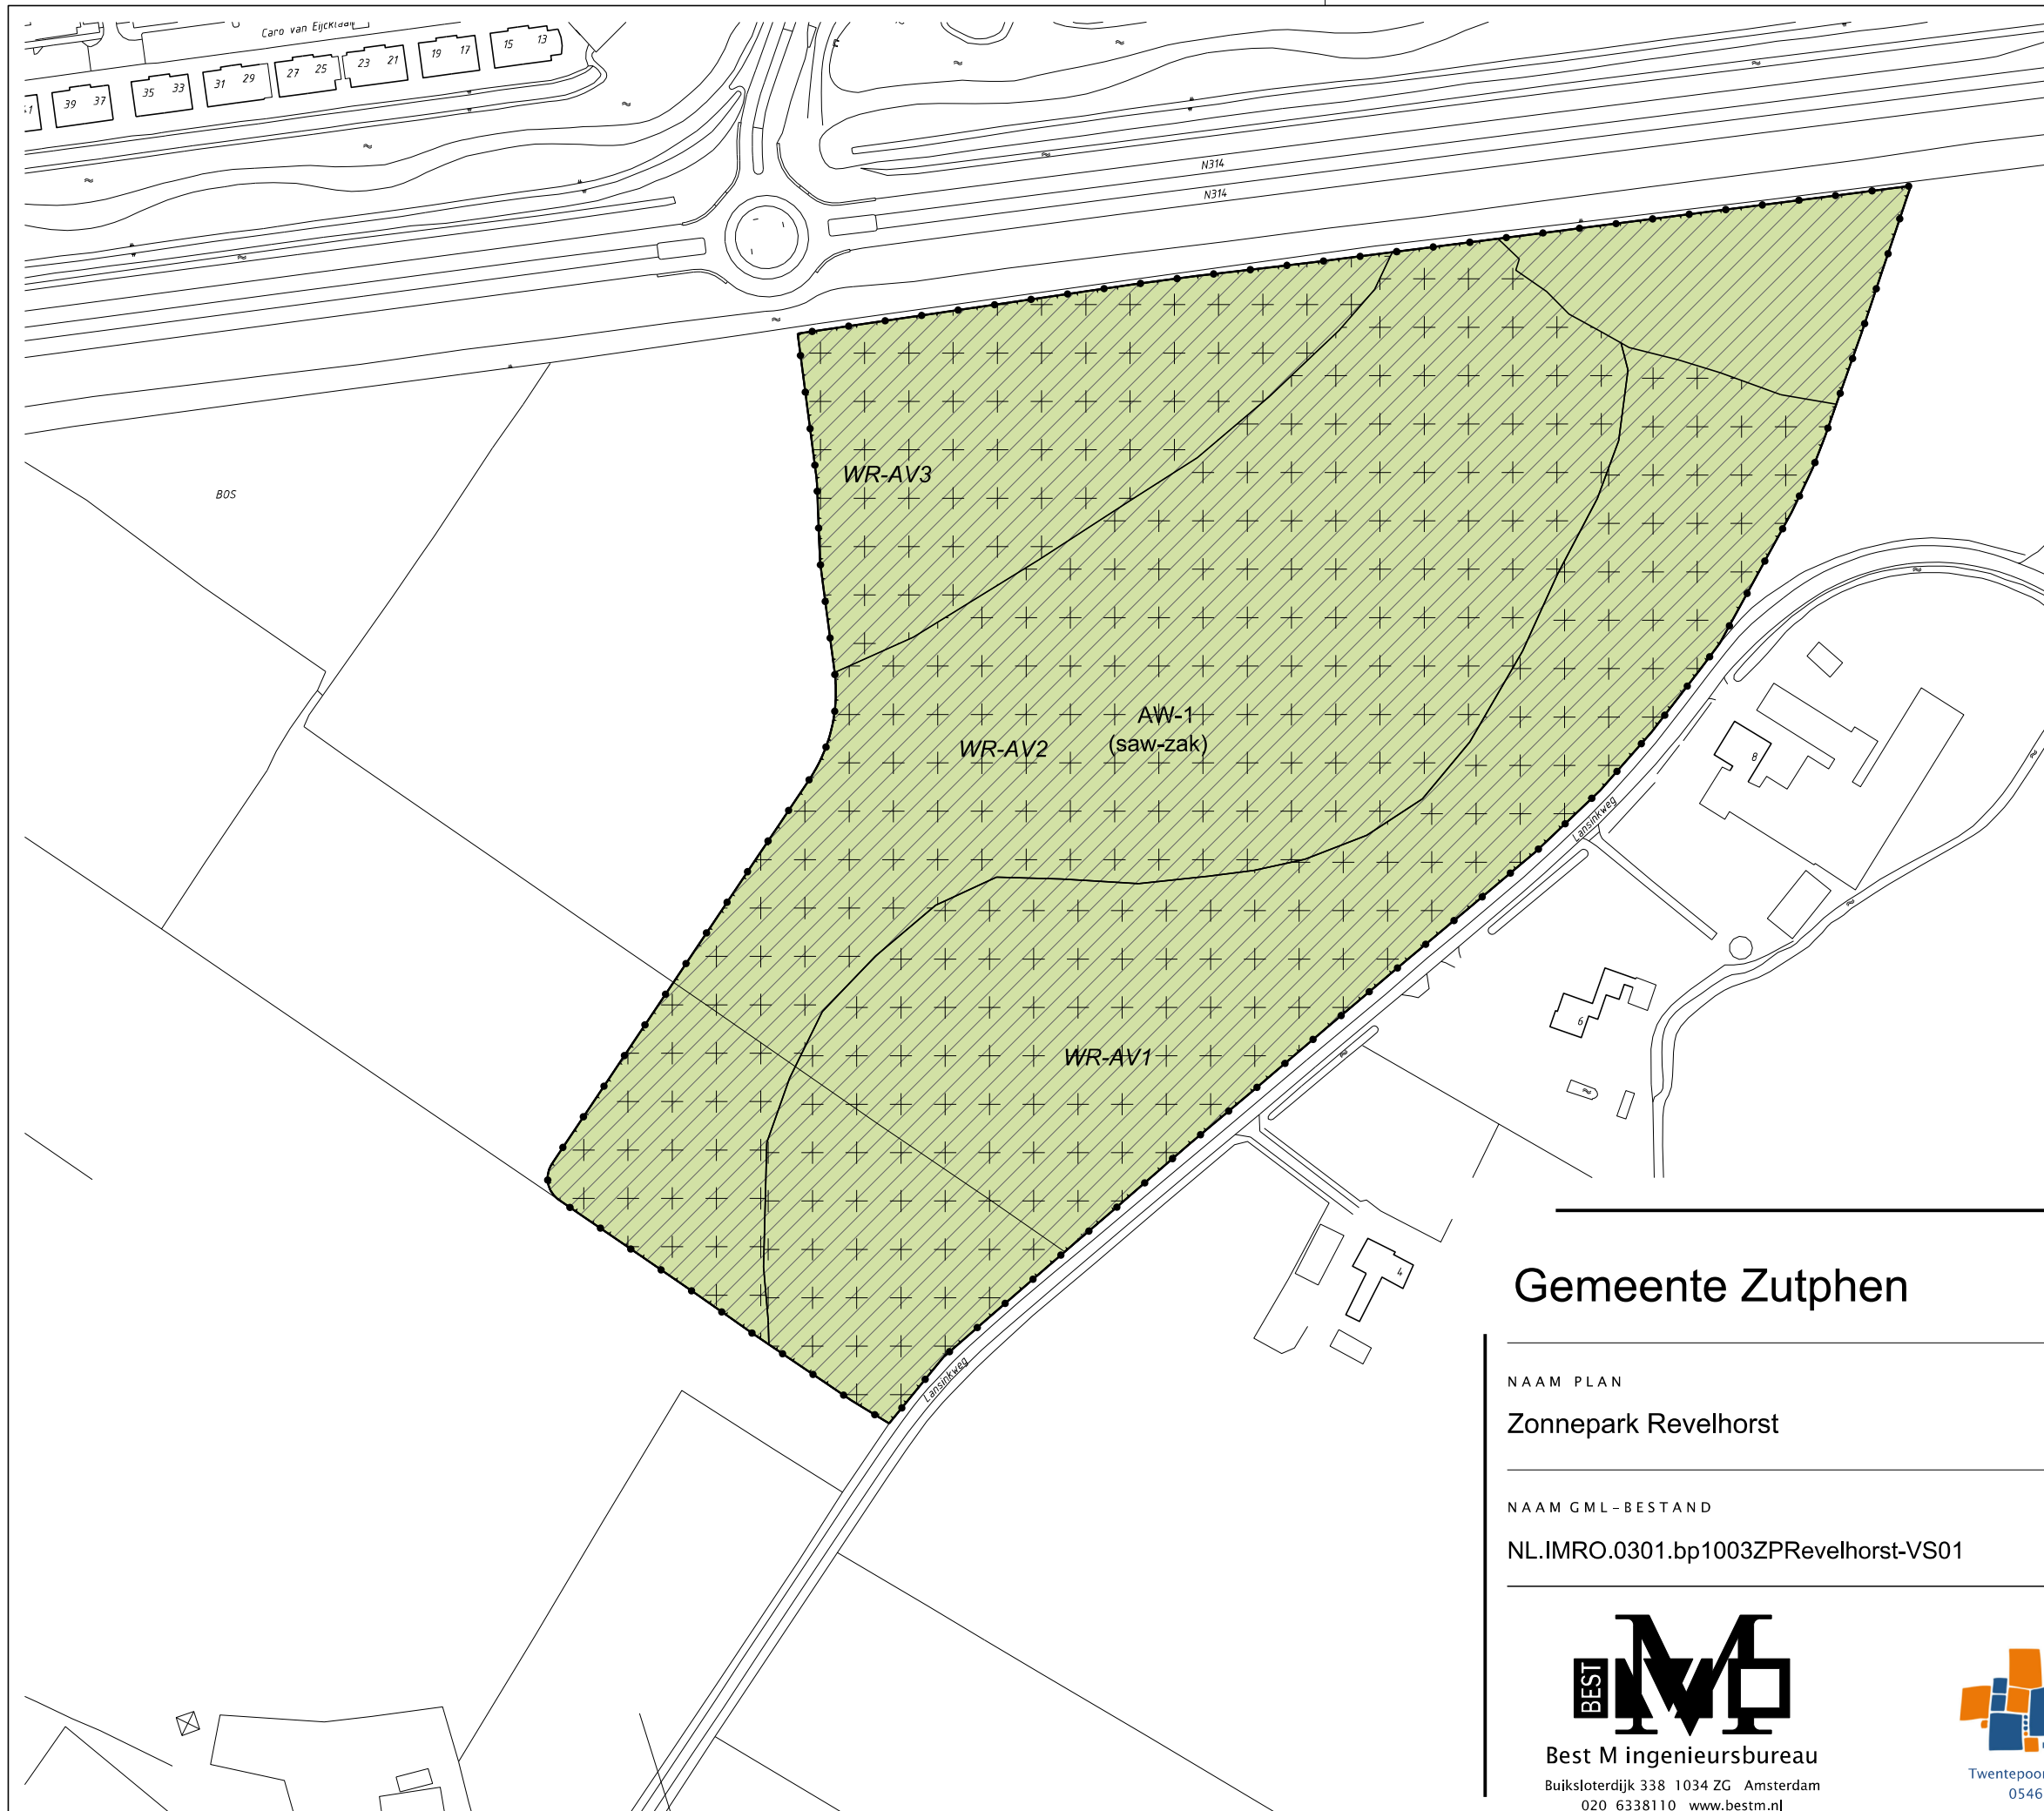

LEGENDA

- Plangebied**
- Plangrens
- Bestemmingen**
- AW-1 Agrarisch met waarden - 1
- Dubbelbestemmingen**
- WR-AV1 Waarde - Archeologische verwachting 1
 - WR-AV2 Waarde - Archeologische verwachting 2
 - WR-AV3 Waarde - Archeologische verwachting 3
- Gebiedsaanduidingen**
- overlge zone - waardevol landschap
- Functieaanduidingen**
- (saw-zak) specifieke vorm van agrarisch met waarden - zonneakker
- Verklaring**
- Ondergrond

Gemeente Zutphen

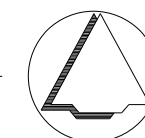

NAAM PLAN

Zonnepark Revelhorst

NAAM GML-BESTAND

NL.IMRO.0301.bp1003ZPRevelhorst-VS01

DATUM

16-1-2019

BLAD VAN BLADEN

1 VAN 1

FORMAAT

A3

TEKENAAR

MvL

SCHAAL

1 :2000



Best M ingenieursbureau
Buiksloterdijk 338 1034 ZG Amsterdam
020 6338110 www.bestm.nl



ruimtelijke plannen en advies
Twentepoort Oost 16A 7609 RG Almelo
0546 454466 www.bjz.nu