


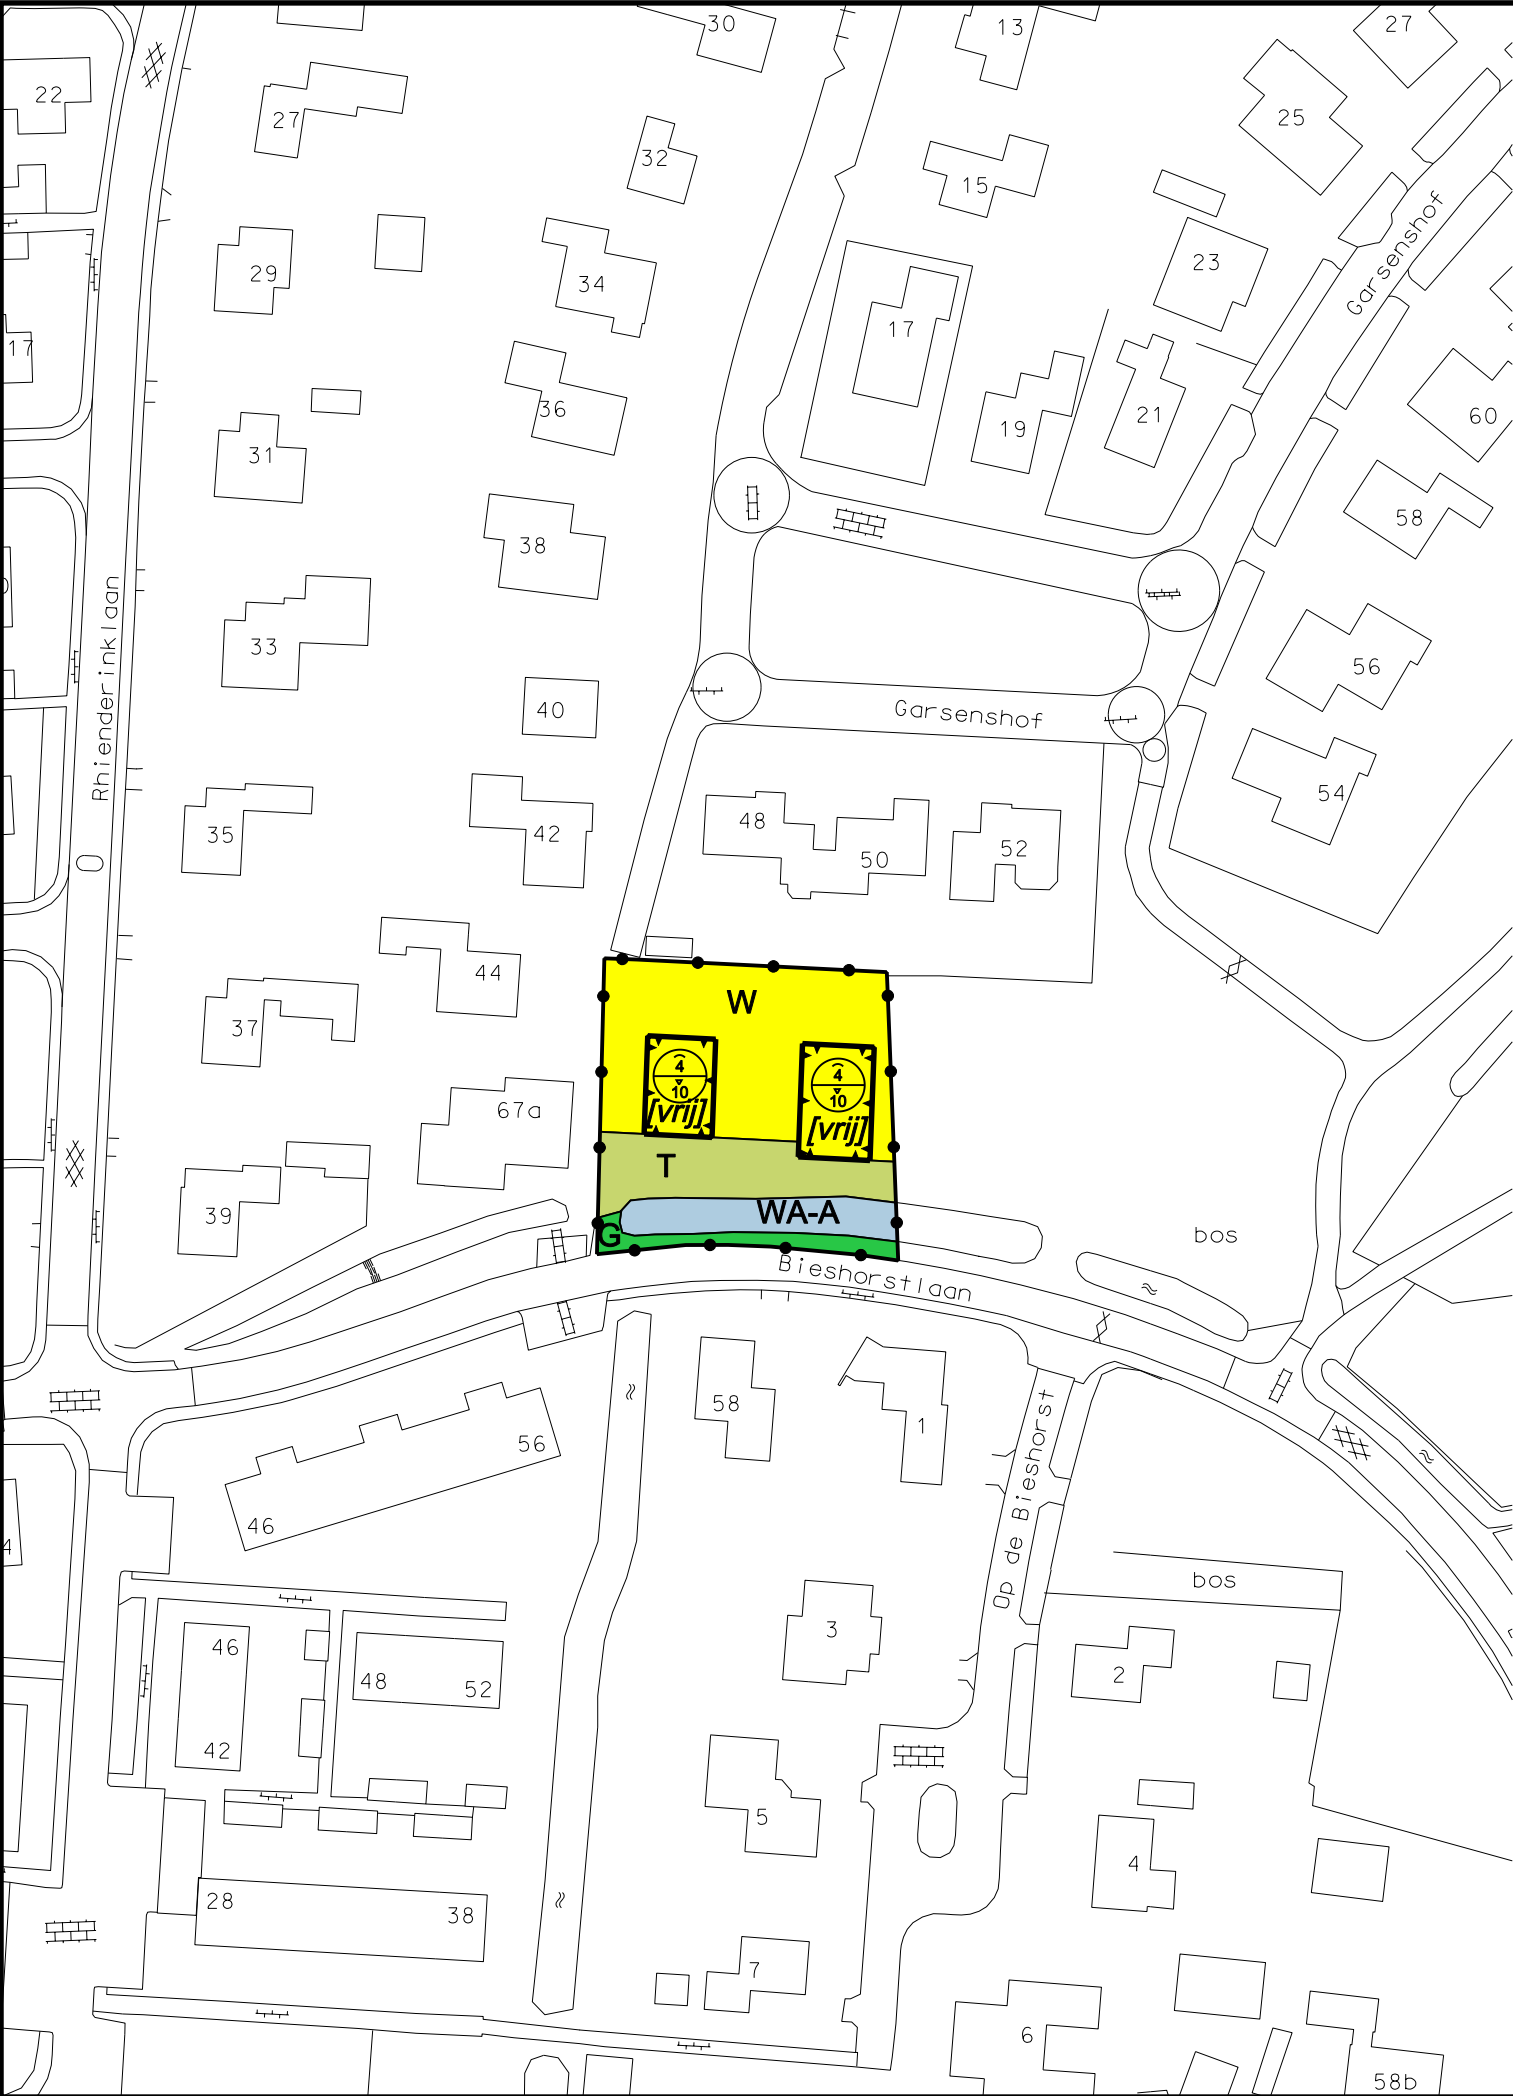

Bestemmingsplangebied

Plangebied

Bestemmingen

Groen

Tuin

Water - A-watgang

Wonen

Aanduidingen (bouwvlak)

bouwvlak

Aanduidingen (bouwaanduiding)

vrijstaand

Aanduidingen (maatvoering)

maatvoeringsvlak

Aanduidingen (matrixsymbool)

maximale goot- en bouwhoogte (m)

Verklaring

gegevens GBKN

Gemeente Zutphen

Bestemmingsplan " Bieshorstlaan 69"

Nummer:	Schaal: 1:1000	Raad: 27-09-2010
Formaat: A3	REF: createk/RW	
Datum: 28-09-2010		

