


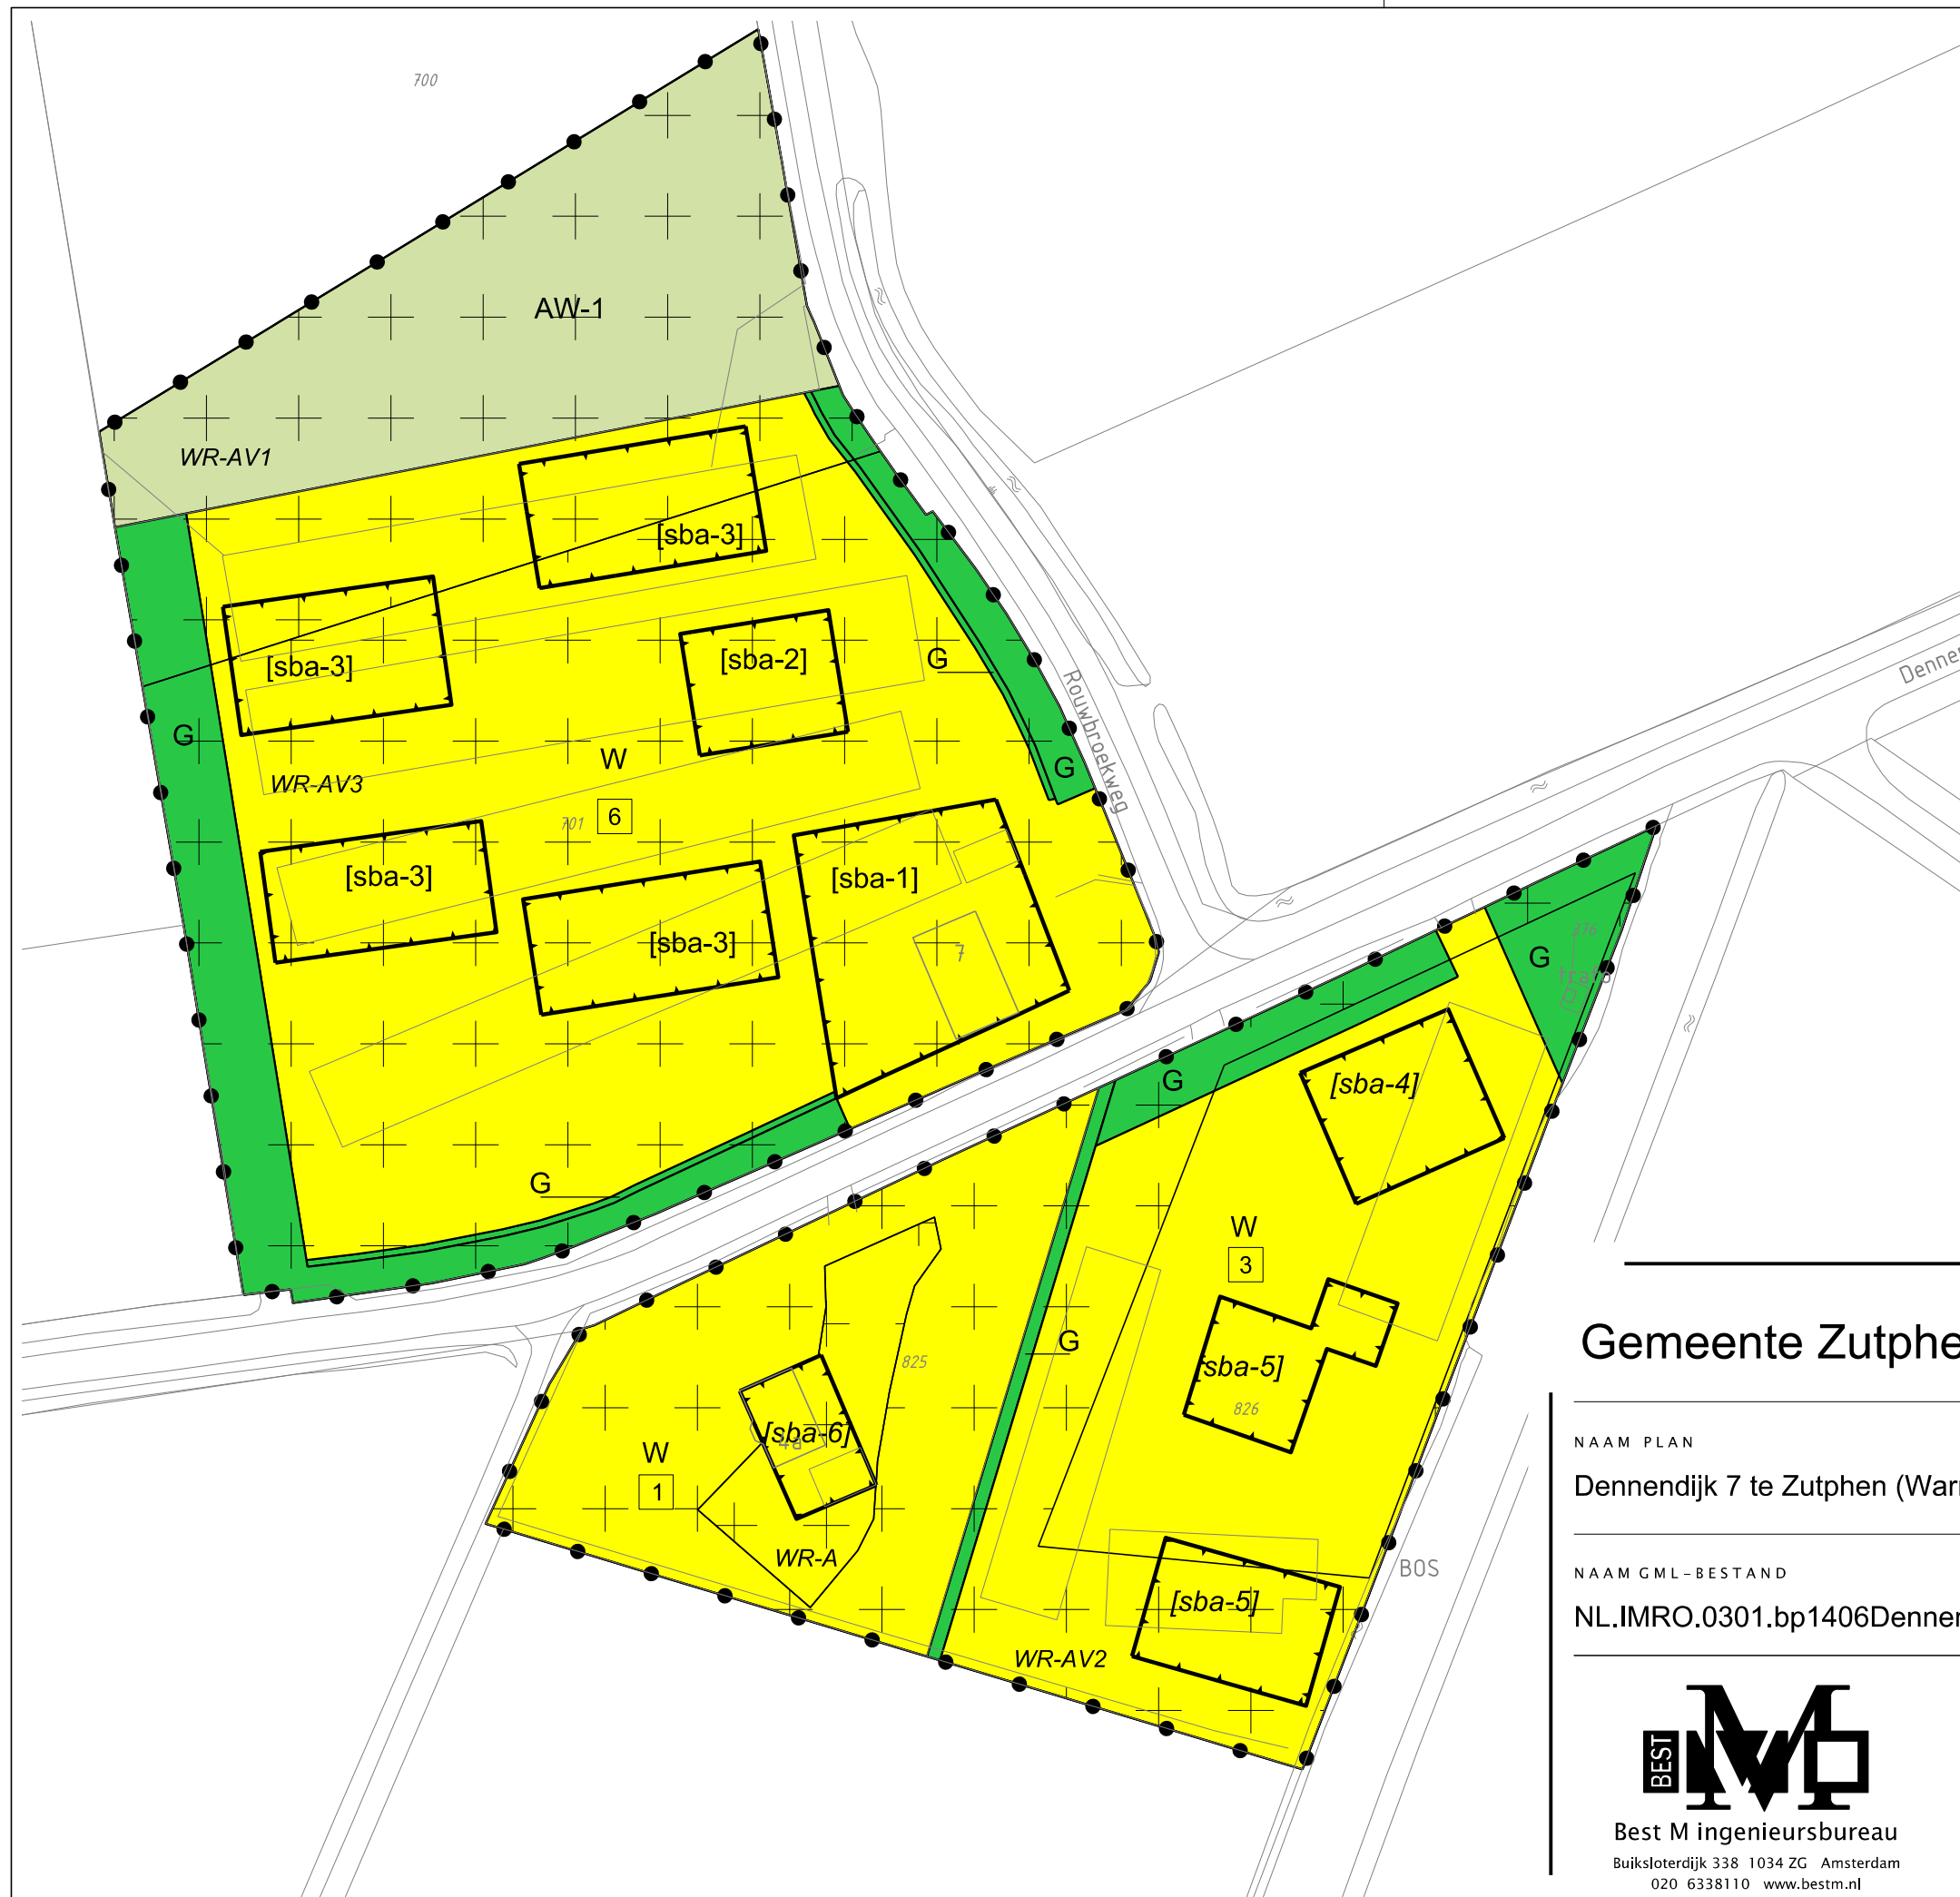

LEGENDA

- Plangebied

Plangrens
- Bestemmingen

AW-1

 Agrarisch met waarden - 1

G

 Groen

W

 Wonen
- Dubbelbestemmingen

WR-A

 Waarde - Archeologie

WR-AV1

 Waarde - Archeologische verwachting 1

WR-AV2

 Waarde - Archeologische verwachting 2

WR-AV3

 Waarde - Archeologische verwachting 3
- Bouwvlak

bouwvlak
- Bouwaanduidingen

[sba-1]

 specifieke bouwaanduiding - maatvoering 1

[sba-2]

 specifieke bouwaanduiding - maatvoering 2

[sba-3]

 specifieke bouwaanduiding - maatvoering 3

[sba-4]

 specifieke bouwaanduiding - maatvoering 4

[sba-5]

 specifieke bouwaanduiding - maatvoering 5

[sba-6]

 specifieke bouwaanduiding - maatvoering 6
- Maatvoering

3

 maximum aantal wooneenheden
- Verklaring

Ondergrond

Gemeente Zutphen

NAAM PLAN

Dennendijk 7 te Zutphen (Warnsveld)

NAAM GML-BESTAND

NL.IMRO.0301.bp1406Dennendijk7-vs01

DATUM

8-12-2014

BLAD VAN BLADEN

1 VAN 1

FORMAAT

A3



Best M ingenieursbureau
Buiksloterdijk 338 1034 ZG Amsterdam
020 6338110 www.bestm.nl



Bestemmingsplannen
Twentepoort Oost 16A 7609 RG Almelo
0546 454466 www.bjz.nu

TEKENAAR

MvL

SCHAAL

1 :1000