



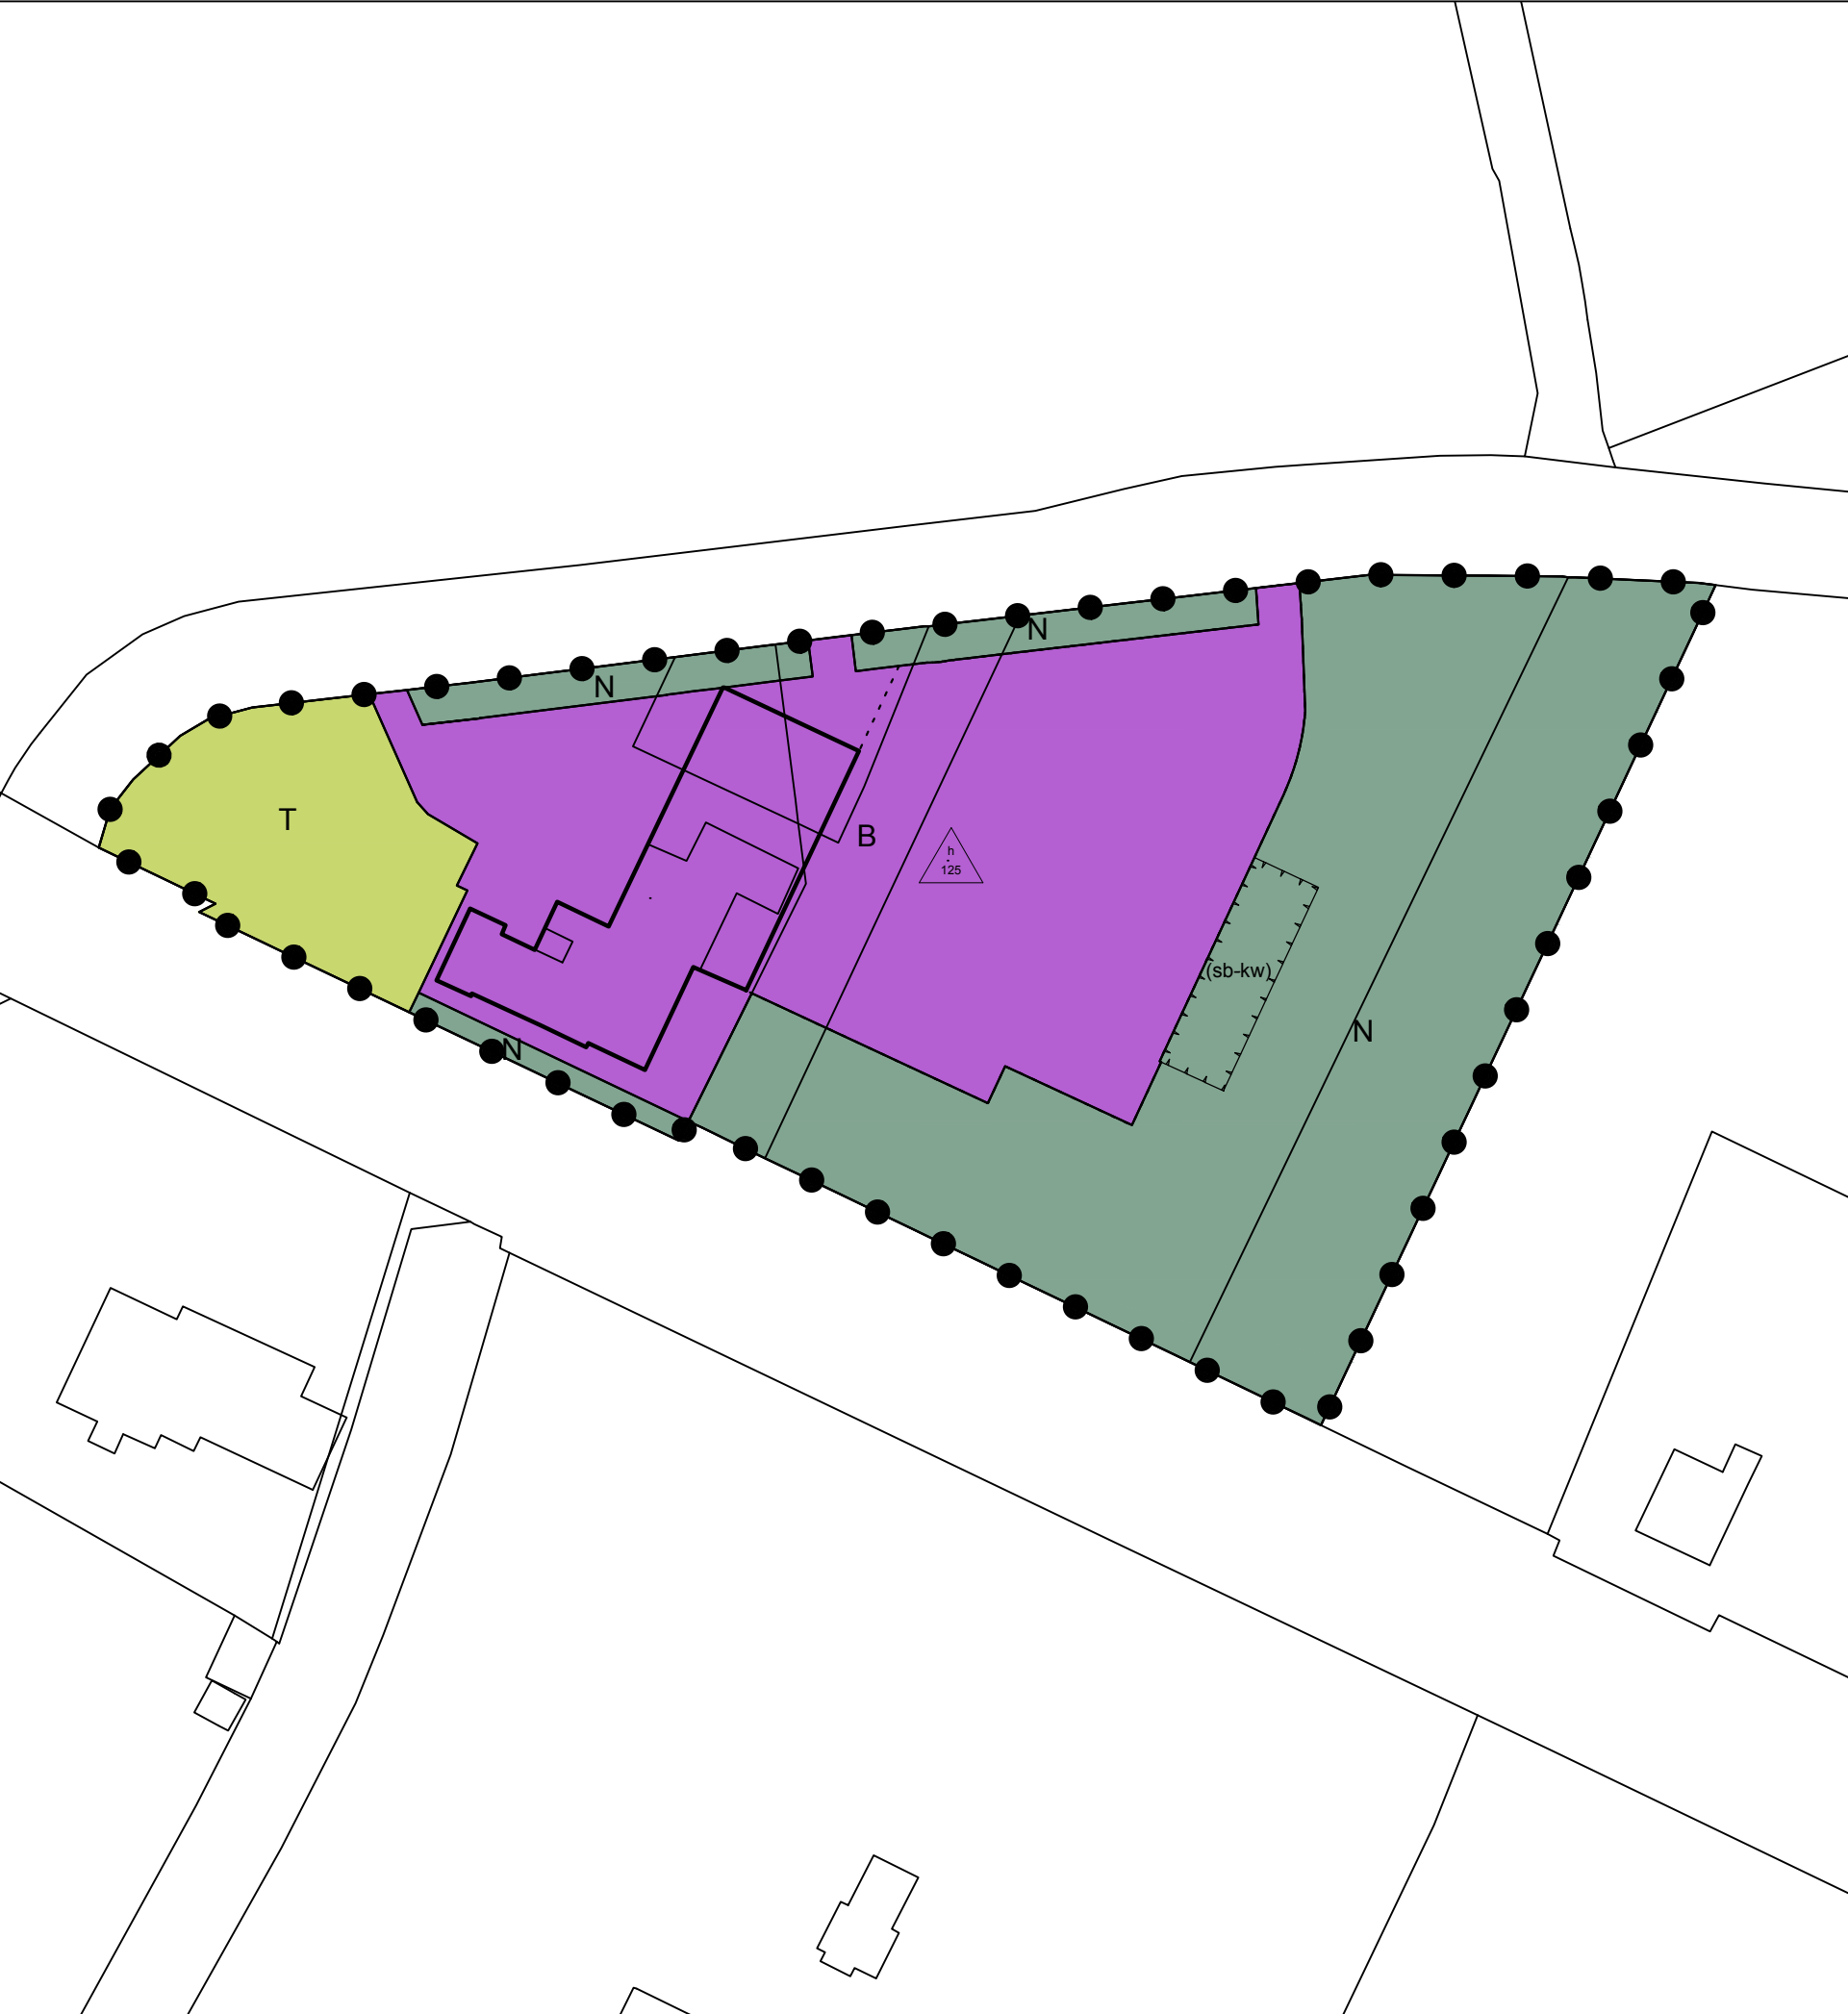

Legenda
Plangebied

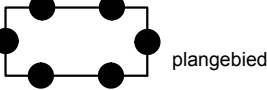

Bestemmingen
enkelbestemmingen

- AW Agrarisch met waarden - natuur en landschap
- B Bedrijf
- BO Bos
- N Natuur
- T Tuin

Aanduidingen
gebiedsaanduidingen

- overige zone - hydrologische beschermingszone
- overige zone - natte natuurwaarden

functieaanduidingen

- (sb-kw) specifieke vorm van bedrijf - kwekerij
- (w) wonen


bouwwlak

- bouwwlak

maatvoeringsaanduidingen

- maximum bebouwd oppervlak (m2)

Verklaringen

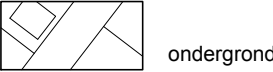

BESTEMMINGSPLAN VORDENSEWEG 21-23 WARNSVELD

Gemeente Zutphen

NL.IMRO.0301.bp1416Vordensewg21-vs01



schaal: 1:1000

formaat: A3 (blad 2 van 2)

concept: 21 -11-2017 / SB

voorontwerp: / tekenaar

ontwerp: 08-03-2018 / SB

vastgesteld: 02-07-2018 / ES

projectnr. OPDR: 8288

projectnr. VWP: 17EELER023

bestandsnaam: 17EELER023-004.dwg

viewpoint

Torenallee 45
5617 BA Eindhoven

www.viewpoint.nl info@viewpoint.nl 040 304 10 85