



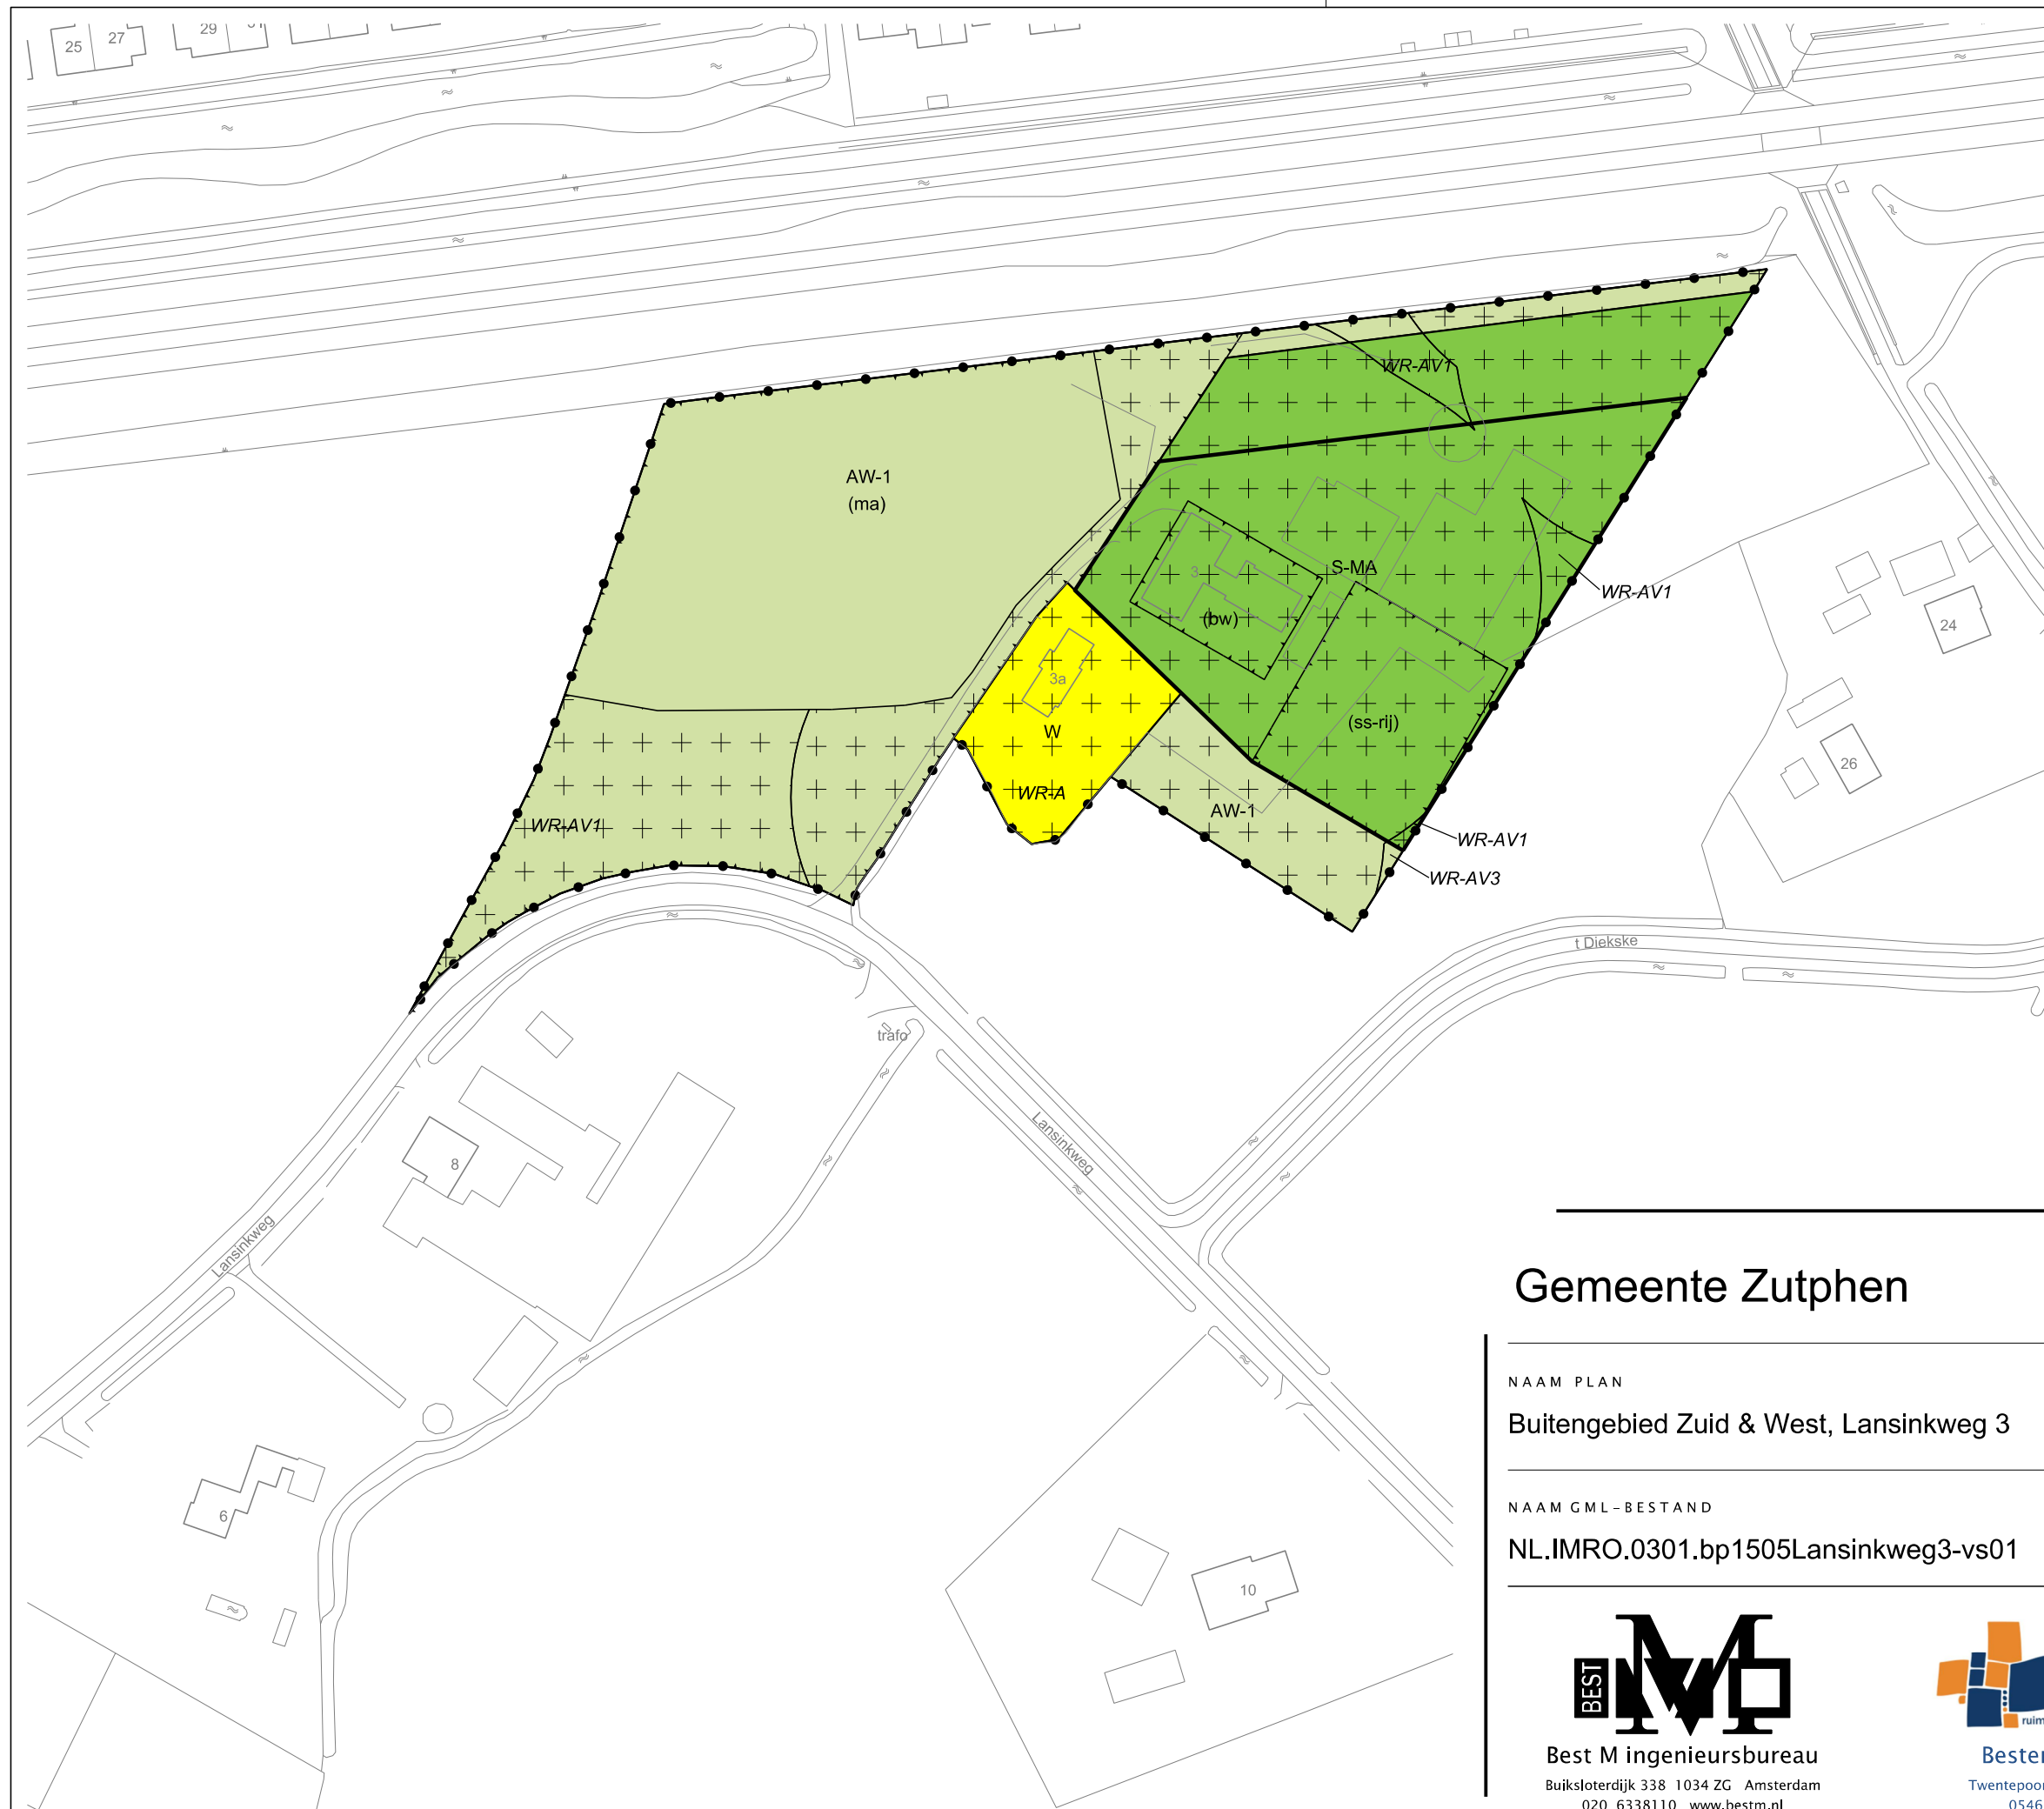

LEGENDA

- Plangebied**
- Plangrens
- Bestemmingen**
- AW-1 Agrarisch met waarden - 1
 - S-MA Sport - Manege
 - W Wonen
- Dubbelbestemmingen**
- WR-A Waarde - Archeologie
 - WR-AV1 Waarde - Archeologische verwachting 1
 - WR-AV3 Waarde - Archeologische verwachting 3
- Gebiedsaanduidingen**
- overige zone - waardevol landschap
- Functieaanduidingen**
- (bw) bedrijfswoning
 - (ma) manege
 - (ss-rij) specifieke vorm van sport - rijhallen
- Bouwvlak**
- bouwvlak
- Verklaring**
- Ondergrond

Gemeente Zutphen

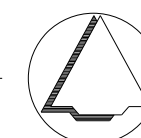

NAAM PLAN

Buitengebied Zuid & West, Lansinkweg 3

NAAM GML-BESTAND

NL.IMRO.0301.bp1505Lansinkweg3-vs01

DATUM

14-7-2014

BLAD VAN BLADEN

1 VAN 1

FORMAAT

A3



Best M ingenieursbureau
Buiksloterdijk 338 1034 ZG Amsterdam
020 6338110 www.bestm.nl



Bestemmingsplannen
Twentepoort Oost 16A 7609 RG Almelo
0546 454466 www.bjz.nu

TEKENAAR

MvL

SCHAAL

1 :1500