



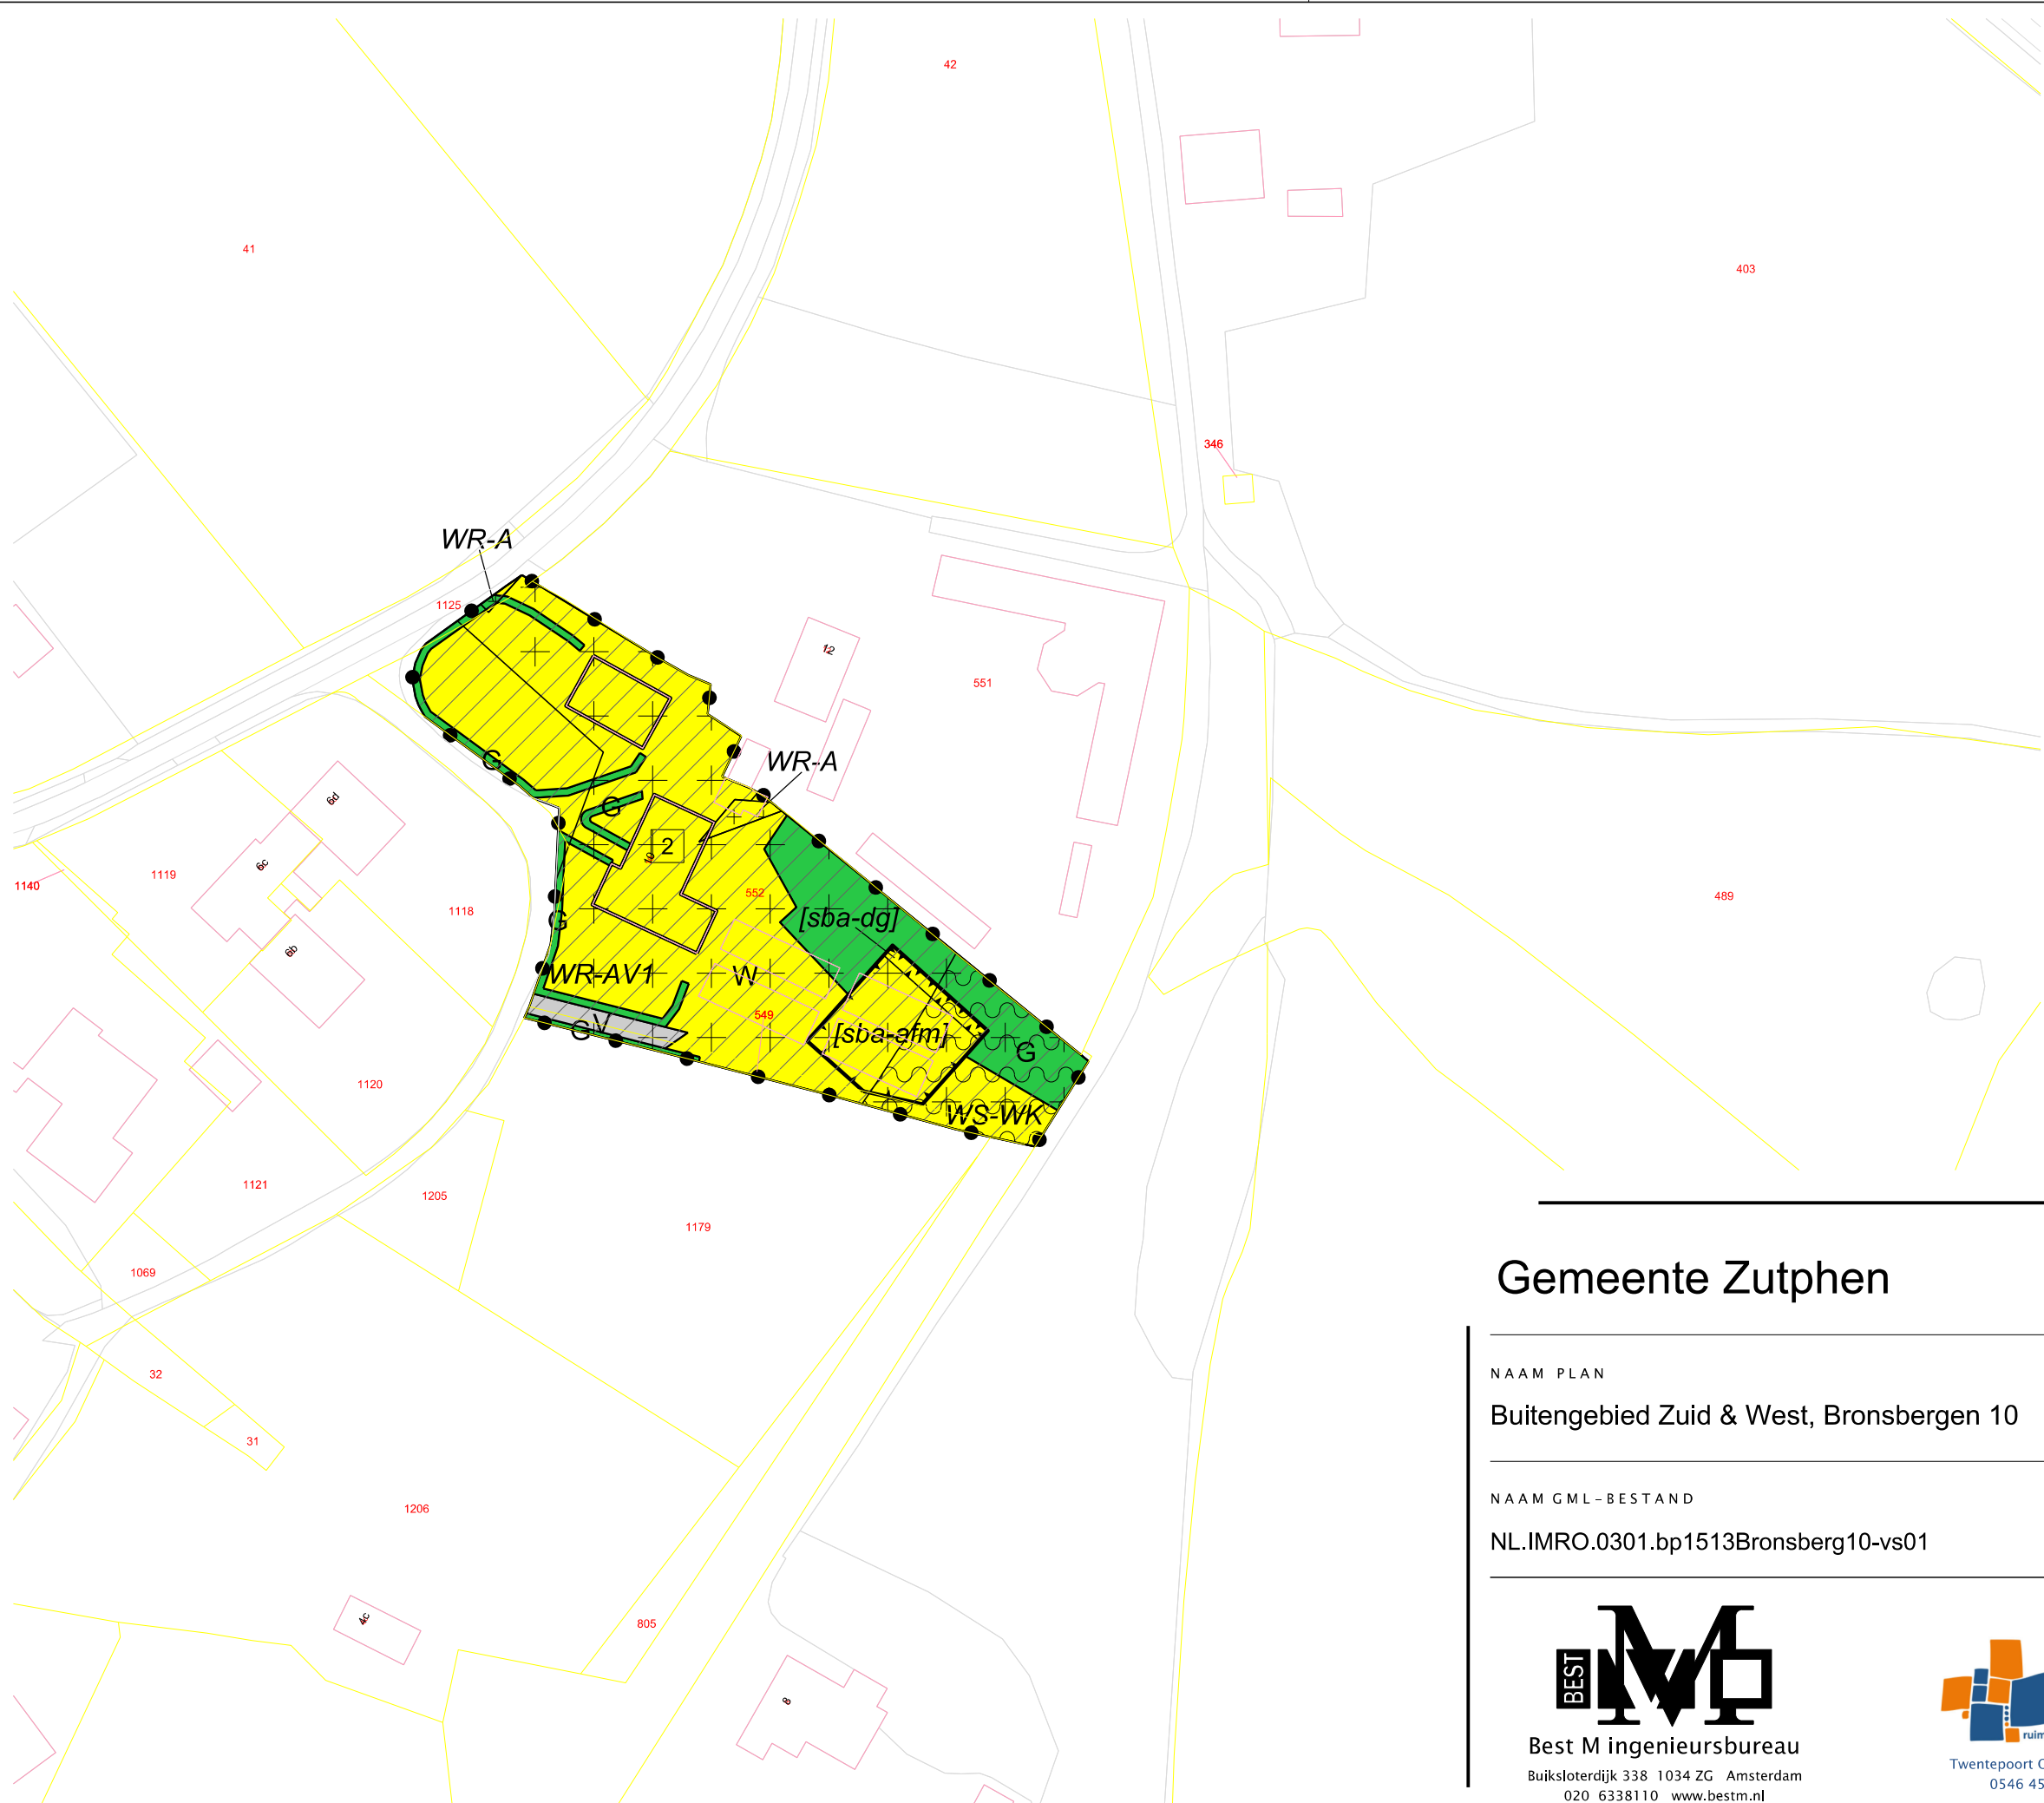

LEGENDA

- Plangebied
- Plangrens
- Bestemmingen
- Groen
- Verkeer
- Wonen
- Dubbelbestemmingen
- Waarde - Archeologie
- Waarde - Archeologische verwachting 1
- Waterstaat - Waterkering
- Gebiedsaanduidingen
- overige zone - gelders natuurnetwerk
- Bouwvlak
- bouwvlak
- Bouwaanduidingen
- [sba-afm] specifieke bouwaanduiding - afwijkende maten
- [sba-dg] specifieke bouwaanduiding - dove gevel
- Maatvoering
- 2 maximum aantal wooneenheden
- Verklaring
- Ondergrond

Gemeente Zutphen

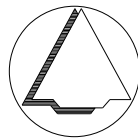

NAAM PLAN

Buitengebied Zuid & West, Bronsbergen 10

NAAM GML-BESTAND

NL.IMRO.0301.bp1513Bronsberg10-vs01

DATUM

19-11-2018

BLAD VAN BLADEN

1 VAN 1

FORMAAT

A3



Best M ingenieursbureau
Buiksloterdijk 338 1034 ZG Amsterdam
020 6338110 www.bestm.nl



Twentepoort Oost 16A 7609 RG Almelo
0546 454466 www.bjjz.nu

TEKENAAR

MvL

SCHAAL

1 :1000