



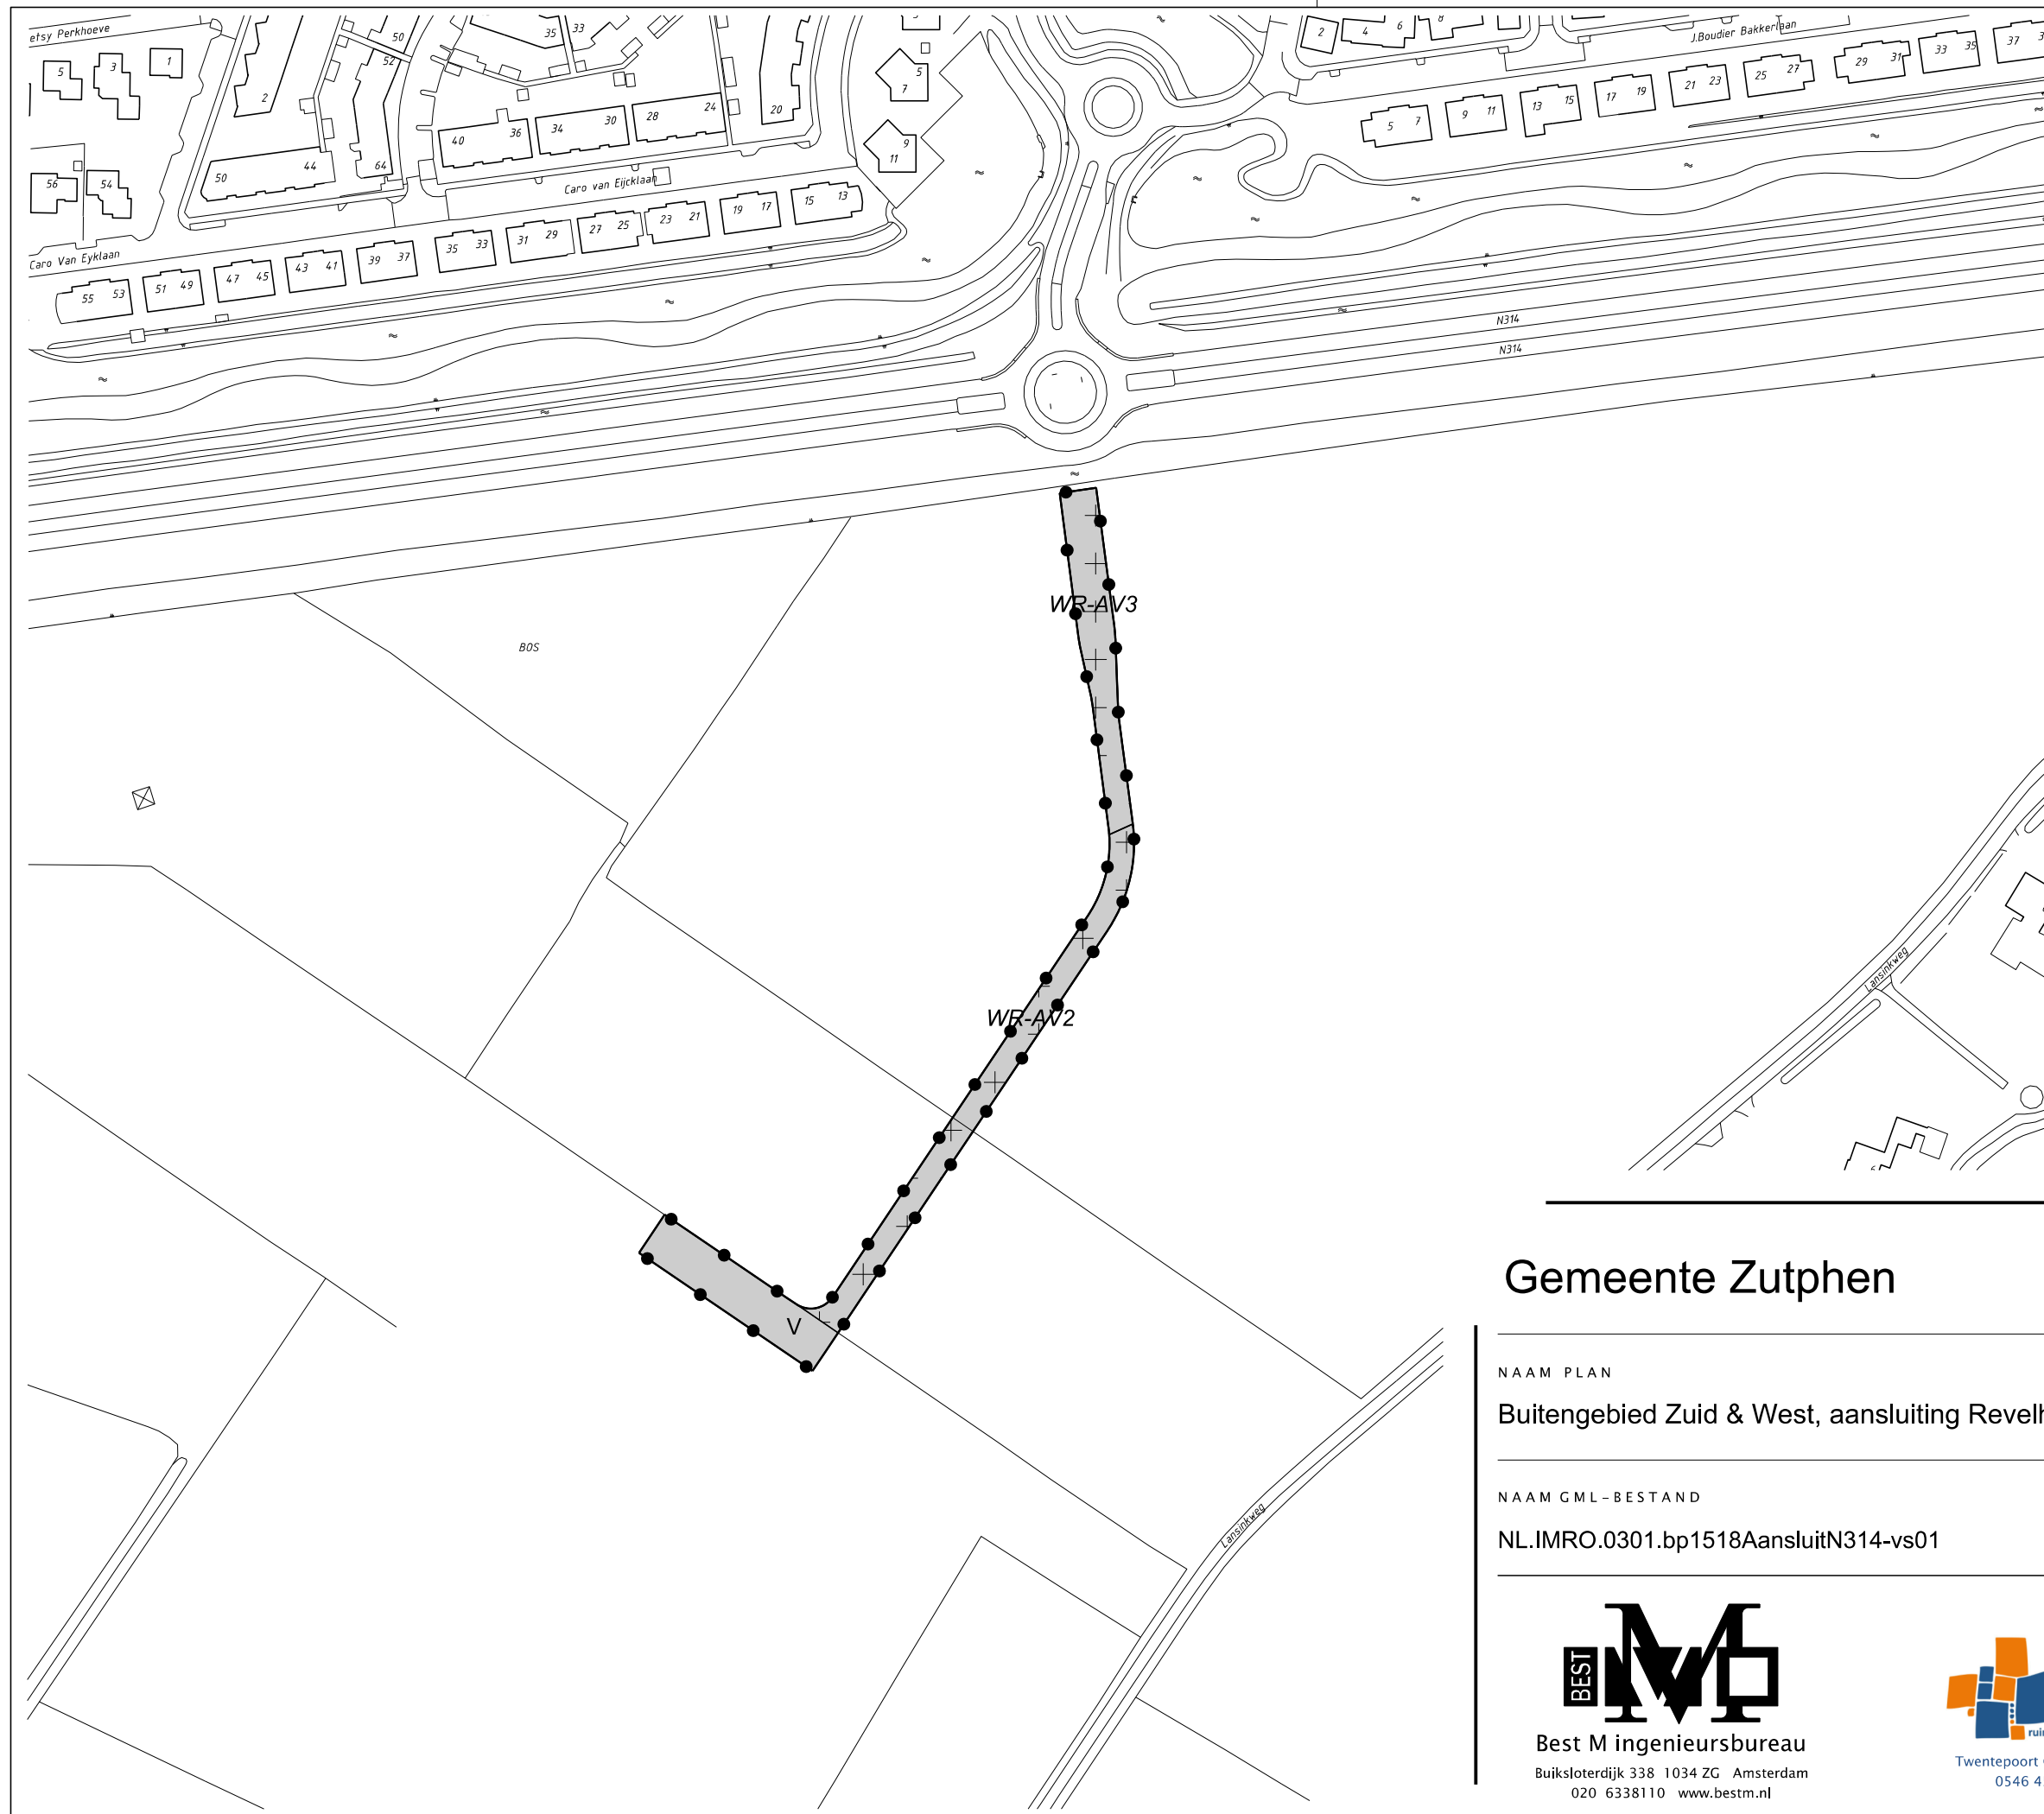

LEGENDA

- Plangebied
- Plangrens
- Bestemmingen
- Verkeer
- Dubbelbestemmingen
- Waarde - Archeologische verwachting 2
- Waarde - Archeologische verwachting 3
- Verklaring
- Ondergrond

Gemeente Zutphen

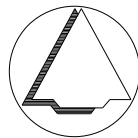

NAAM PLAN

Buitengebied Zuid & West, aansluiting Revelhorst op N314

NAAM GML-BESTAND	DATUM	BLAD VAN BLADEN	FORMAAT
NL.IMRO.0301.bp1518AansluitN314-vs01	23-9-2019	1 VAN 1	A3

BEST M

Best M ingenieursbureau

Buiksloterdijk 338 1034 ZG Amsterdam

020 6338110 www.bestm.nl

BJZ.nu

ruimtelijke plannen en advies

Twentepoort Oost 16A 7609 RG Almelo

0546 454466 www.bjz.nu

TEKENAAR	SCHAAL
MvL	1 :2000