


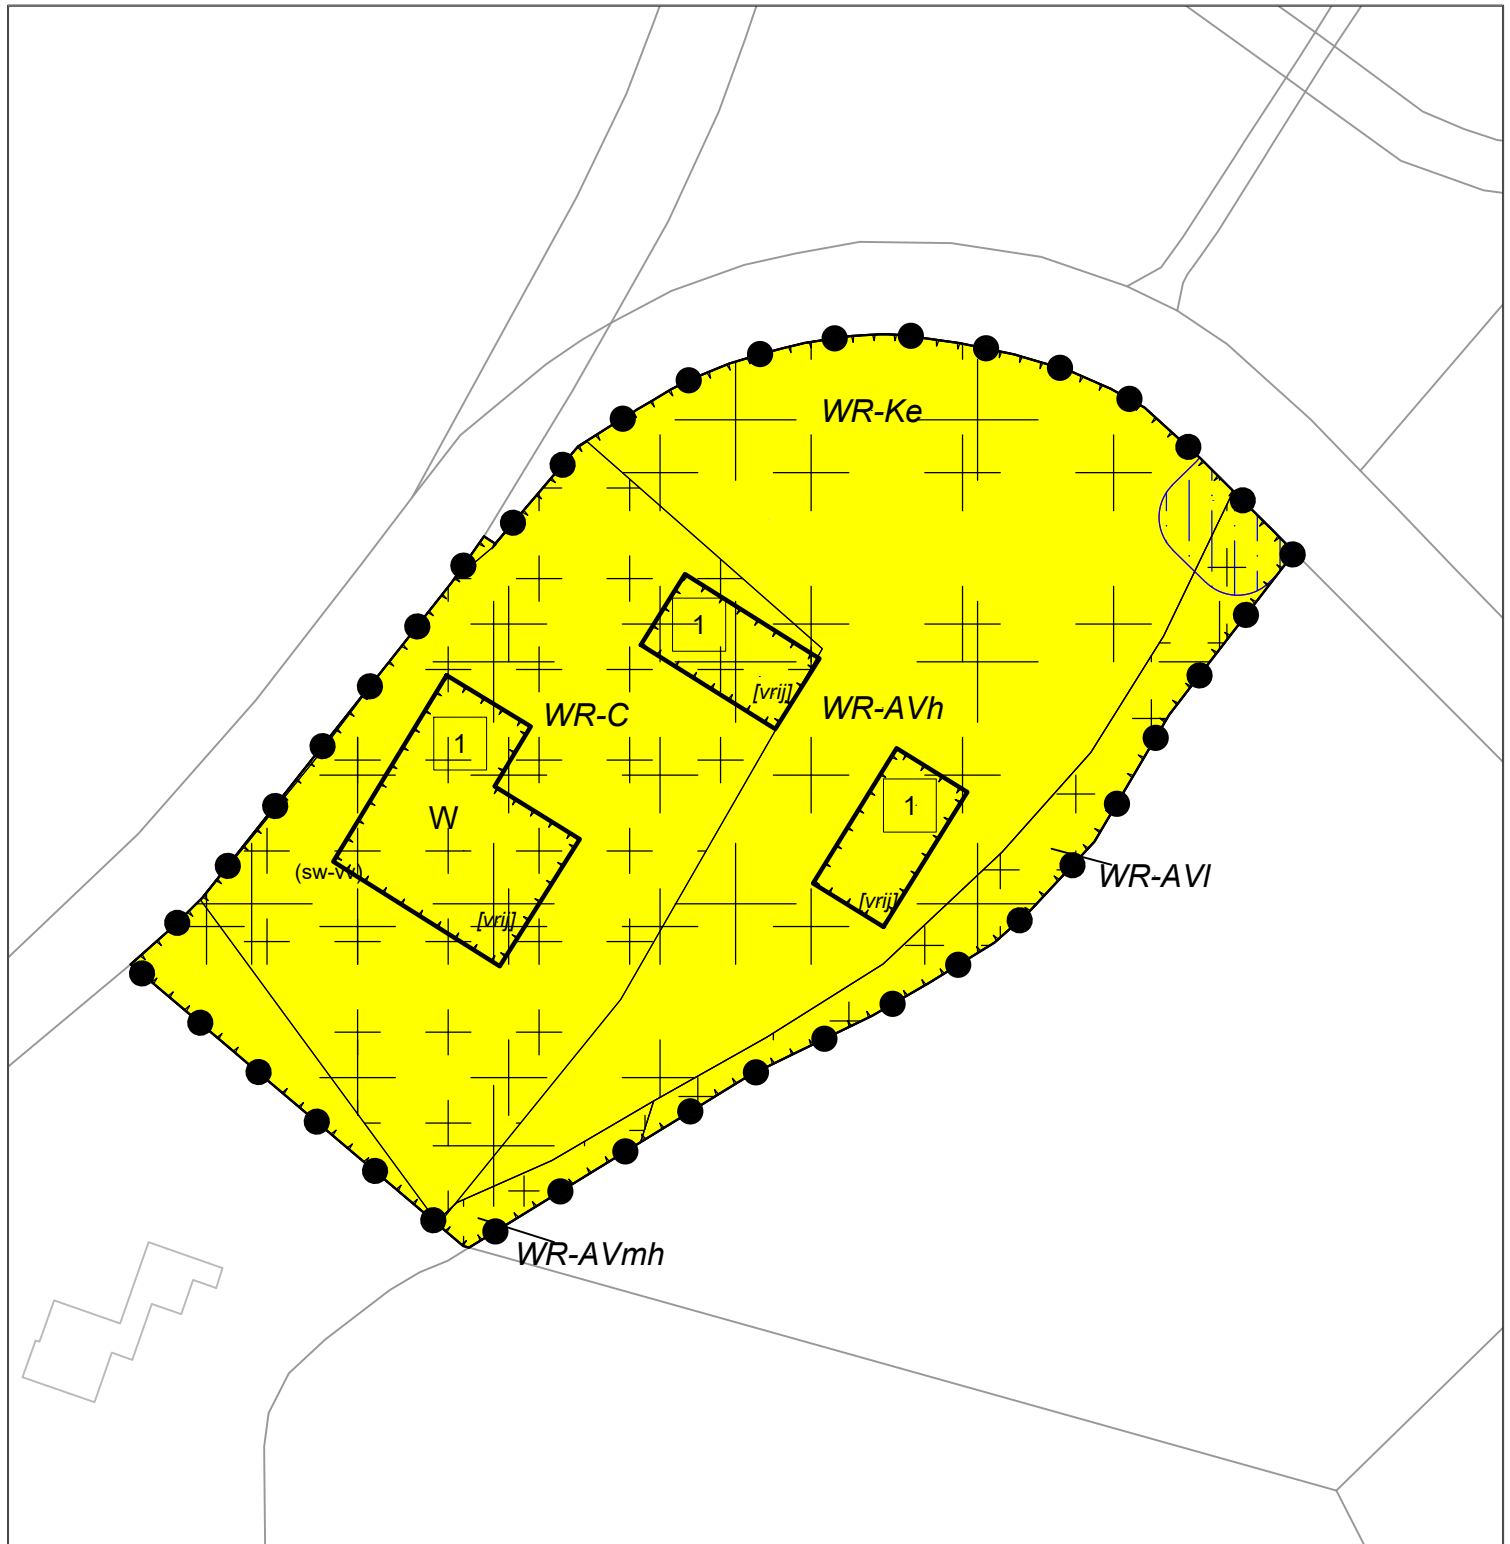

LEGENDA

plangebied

Enkelbestemmingen

W Wonen

Dubbelbestemmingen

Waarde - Archeologie hoge verwachtingswaarde

Waarde - Archeologie lage verwachtingswaarde

Waarde - Archeologie middelhoge verwachtingswaarde

Waarde - Cultuurhistorie

Waarde - Kampen en essen

Gebiedsaanduidingen

veiligheidszone - nutsvoorziening

Functieaanduidingen

specifieke vorm van wonen - voorwaardelijke verplichting Lansinkweg 8

Bouwvlakken

bouwvlak

Bouwaanduidingen

vrijstaand


Maatvoeringen

maximum aantal wooneenheden

Overig

Ondergrond (KAD, 10 december 2021)

Meters
0 2 4 6 8 10 20 30 40 50

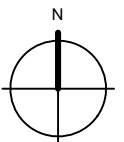

Wijzigingsplan Lansinkweg 8, Zutphen Gemeente Zutphen

idn : NL.IMRO.0301.wp0102Lansinkweg8-vs01

schaal : 1:1000

formaat : A4

projectnr. : 65.90.03

laatst gew. : 28 februari 2023

tekenaar : RvdB/JB/RvB

www.buro-sro.nl : Vestiging Arnhem