



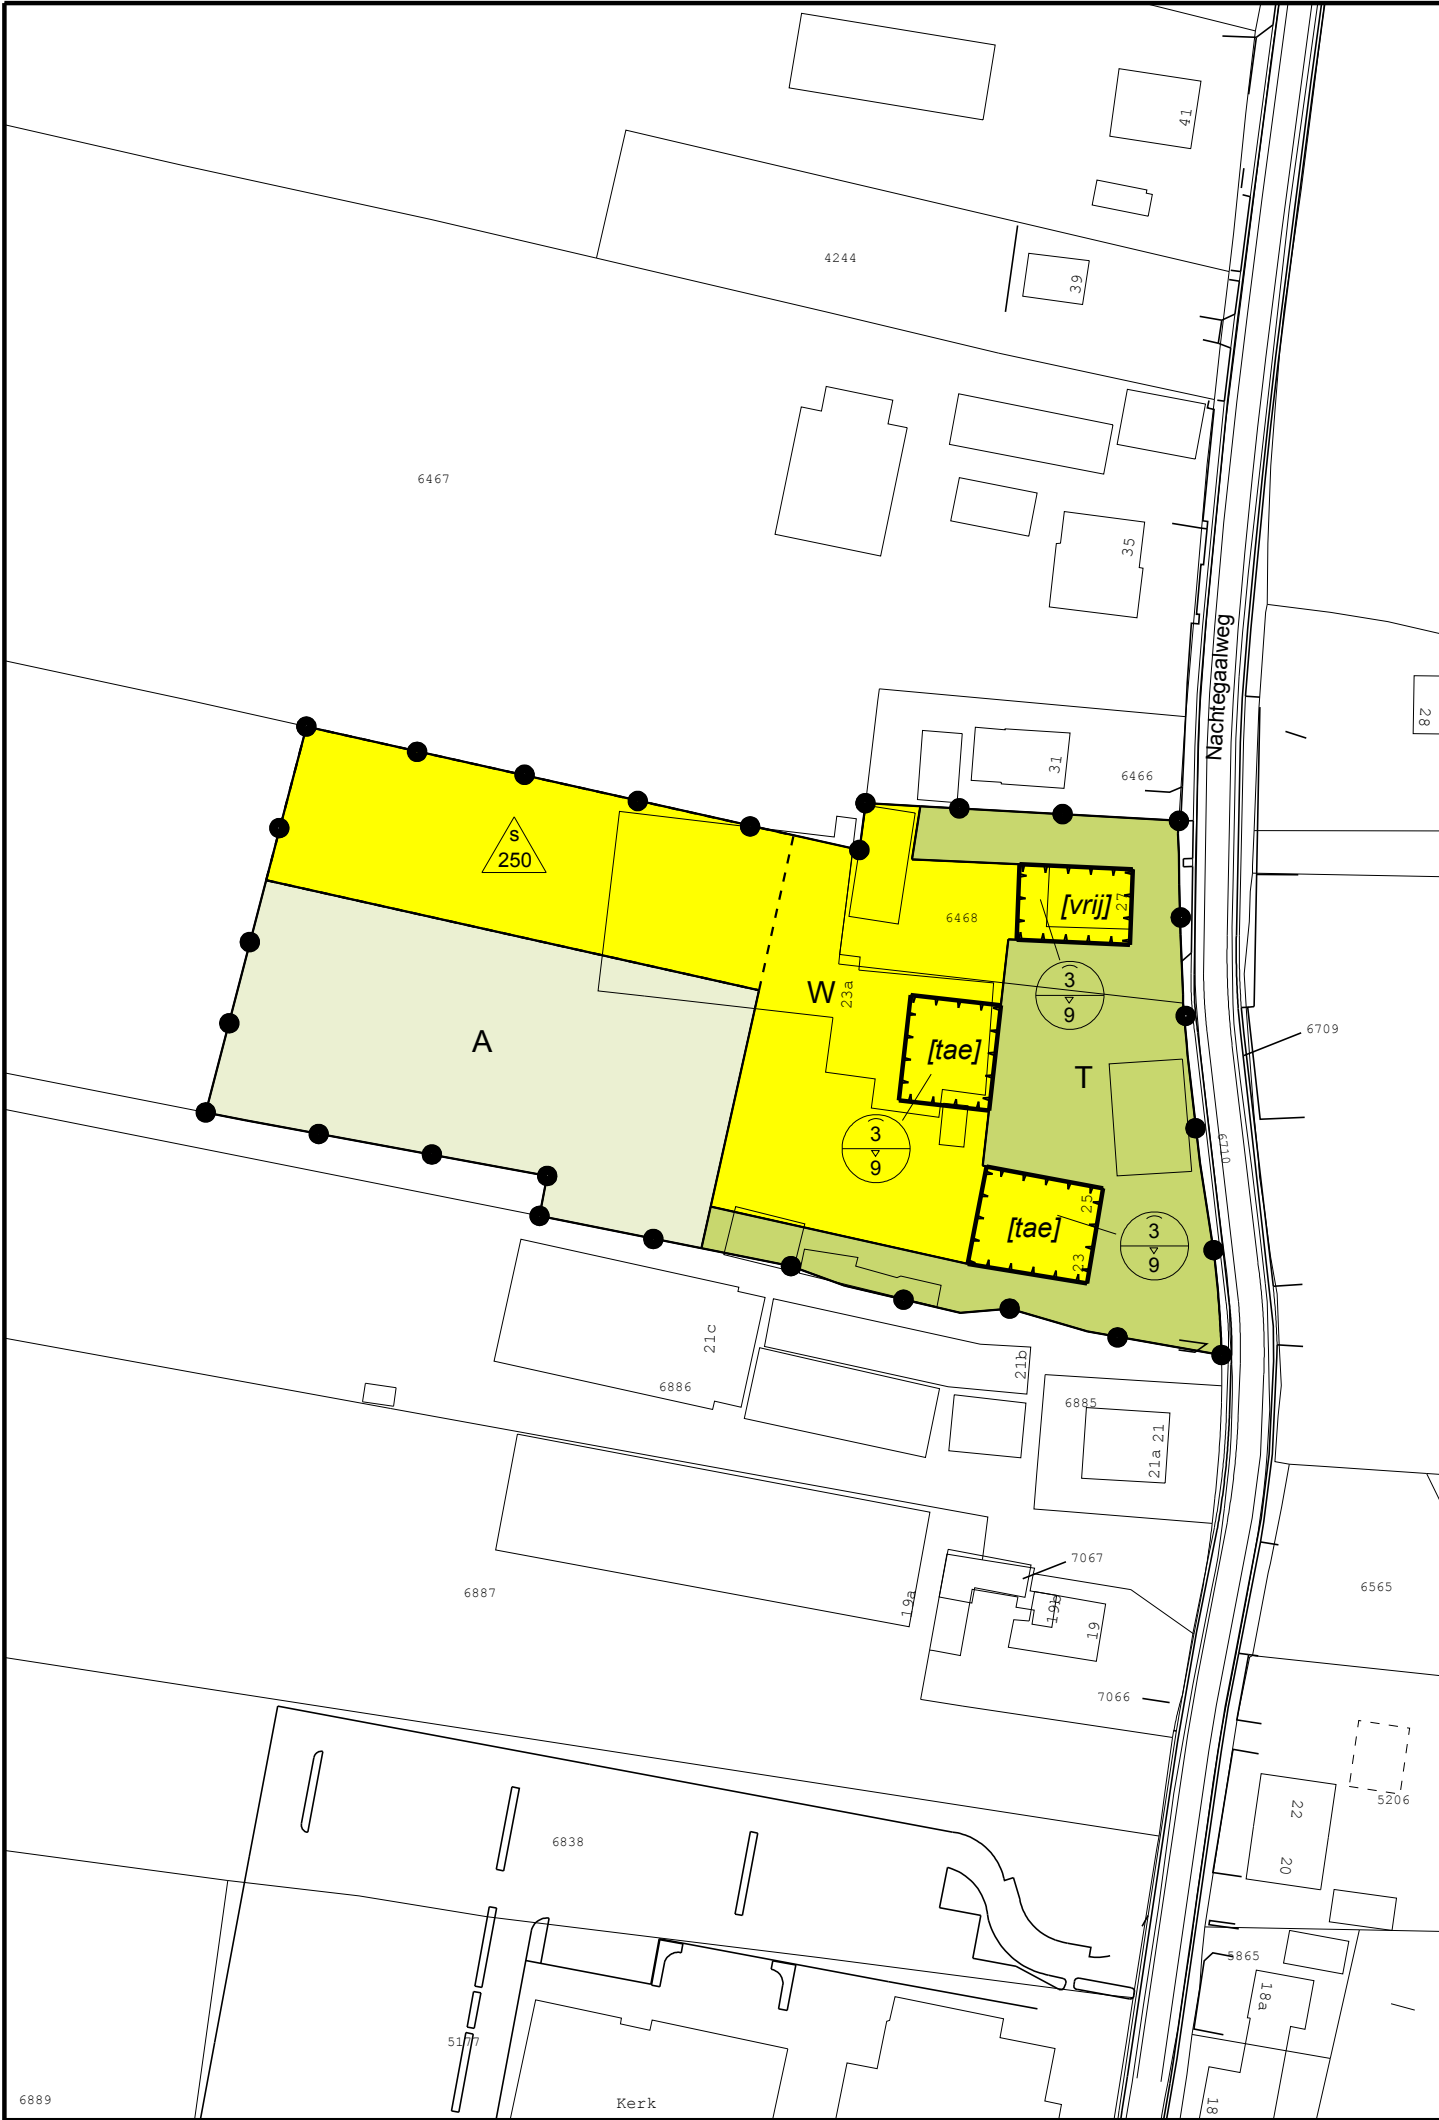

PLANGEBIED

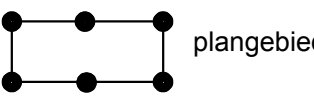

BESTEMMINGEN

- A Agrarisch
- T Tuin
- W Wonen

bestemmingsgrens

BOUWVLAK



BOUWAANDUIDINGEN

- [tae] twee-aaneen
- [vrij] vrijstaand


MAATVOERINGSAAANDUIDINGEN

- maximale goot- en bouwhoogte (m)
- maximum (m2) aan bijgebouwen

maatvoeringsvlak

VERKLARINGEN

- gbkn- en kadastrale gegevens

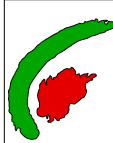

GEMEENTE NUNSPEET

Afdeling RO

BESTEMMINGSPLAN NACHTEGAALWEG 23-25-27

Getekend:	TvD
Datum:	3 maart 2010
Schaal: 1: 1000	Formaat A2
tekening nr.	BP01033 - ow01