
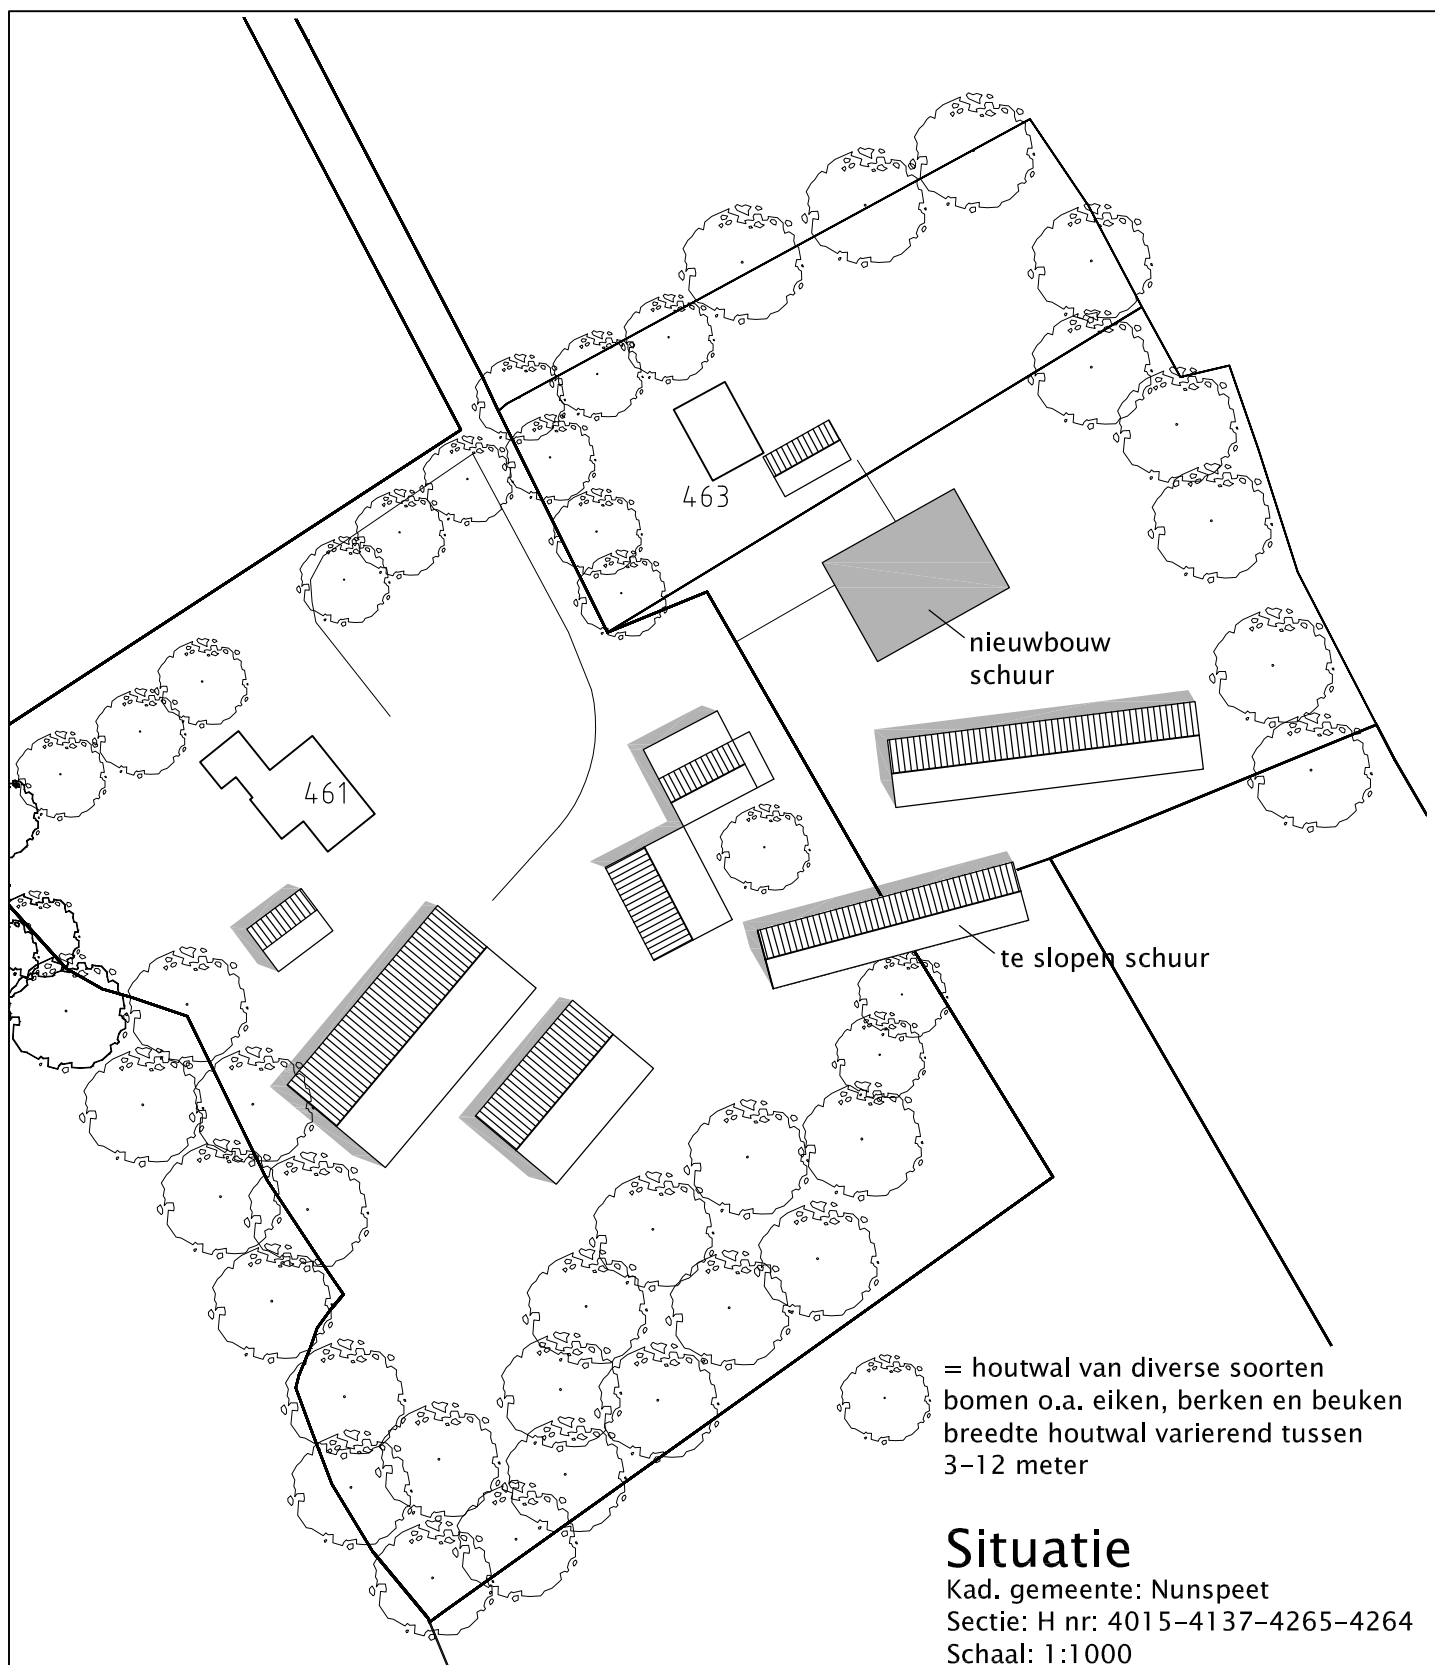


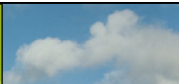

Situatie

Kad. gemeente: Nunspeet
Sectie: H nr: 4015-4137-4265-4264
Schaal: 1:1000

	planontwikkeling in het buitengebied	Schaal: 1:1000	Datum: 06-11-09	Getekend: T.L.	Wijzigingsdata
Glindeweg 19 8085 SN Doornspijk T : 0525-661555 F : 0525-660975 E : info@polinderadvies.nl I : www.polinderadvies.nl Polinder Advies	Project:	Situatieschets			A: --/--/--
	Opdrachtgever:	Dhr. R. en L. de Zwaan Harderwijkerweg 463-461 A 8077 RH Hulshorst	B:		
			C:		
			D:		
			E:		
Tekeningnummer: SI-ZWAAN	Onderdeel:	Inrichtingstekening	CONCEPT	F:	
				G:	
				H:	
				I:	